


Okružní křižovatka s návrhovou rychlostí 50 km/h

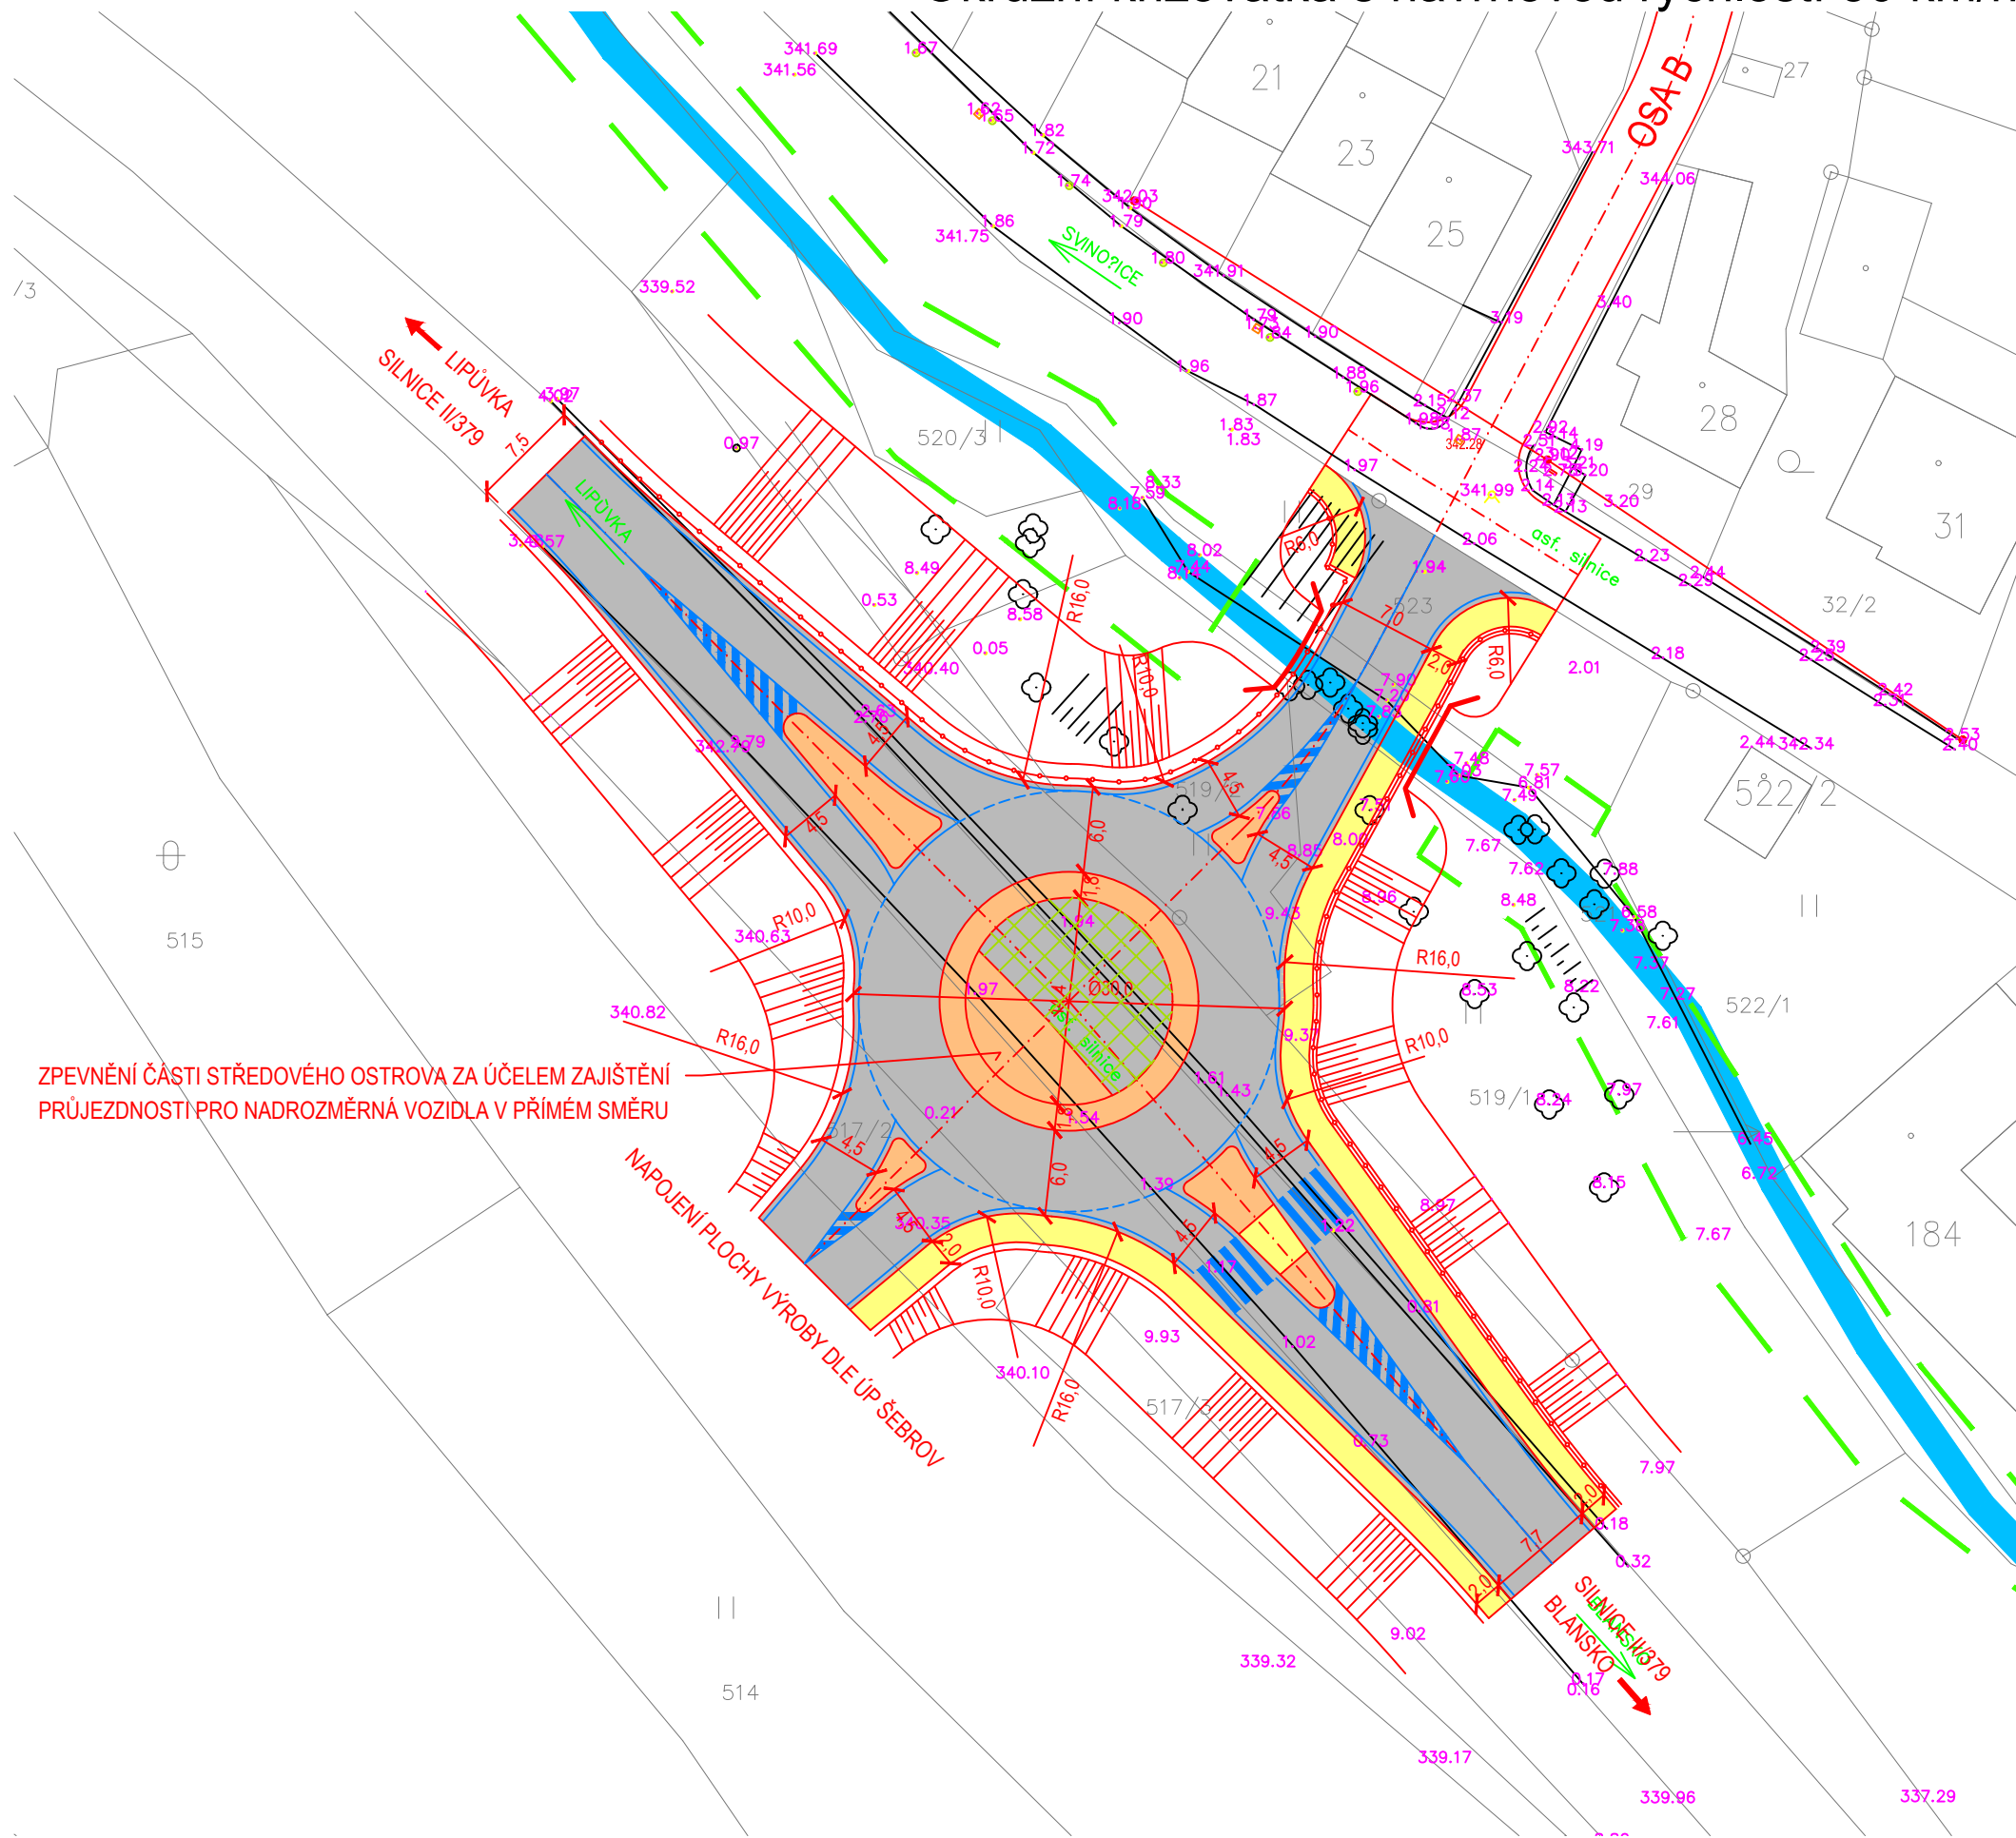

ZÁZNAM O VYUŽITÍ	
Požizovatel	
Oprávněná osoba pořizovatele Jméno a příjmení:	
Podpis:	
Datum schválení využití územní studie:	
Otisk úředního razítka:	

VYMEZENÍ ŘEŠENÉ PLOCHY	
STÁVAJÍCÍ	NÁVRH
	OSA A
	schéma dopravního řešení
	pozemky dopravní infrastruktury – silnice (křižovatka na silnici II/379)
) (
	most
	III
	přechod pro chodce
	zelen v pozemku dopravní infrastruktury
	chodníky

OSTATNÍ INFORMACE O ÚZEMÍ	
	situace dle mapy KN
528/111	parcelní čísla
	značky druhů pozemků

LIMITY A OSTATNÍ JEVY VYMEZENÉ V ÚP ŠEBROV	
	vodní tok
LBK XIX	ÚSES - lokální biokoridor, označení



KLIENT | OBEC ŠEBROV-KATEŘINA
 Šebrov 64, 679 22 Lipůvka

ARCHITEKT | ING. ARCH. IVANA GOLEŠOVÁ
 AUTORIZOVANÝ ARCHITEKT
 BĚLY PAŽOUTOVÉ 4, 624 00, BRNO
 TEL.: +420 737 770 365
 EMAIL: i.golesova@seznam.cz

PROJEKT

ÚZEMNÍ STUDIE

pro rozvojem lokalitu Za humny na severním okraji
 části obce Šebrov zahrnující plochy Z1, Z17, Z18 a Z62

PROJEKTANT | ING. ARCH. IVANA GOLEŠOVÁ

MĚŘÍTKO | 1:500

DATUM | ÚNOR 2018

NÁZEV VÝKRESU
 NÁVRH KŘÍŽOVATKY S NAPOJENÍM NA SILNICI II/379
 VE VARIANTĚ OKRUŽNÍ KŘÍŽOVATKY