


ZÁZNAM O VYUŽITÍ	
Pořizovatel	
Oprávněná osoba pořizovatele Jméno a příjmení:	
Podpis:	
Datum schválení využití územní studie:	
Otisk úředního razítka:	

VYMEZENÍ ŘEŠENÉ PLOCHY	
STÁVAJÍCÍ	NÁVRH
	řešené území
	hlavní vstup do řešeného území

VAZBY LOKALITY NA NAVAZUJÍCÍ ÚZEMÍ	
	Obecní úřad Šebrov-Kateřina
	ZŠ a MŠ Šebrov
	Zahradnictví u Kopřivů Šebrov
	zastávky veřejné dopravy
	vodní zdroje
	vodojem
	silnice II. třídy
	cyklotrasa
	vodní toky / zatrubněné
	nadzemní vedení VVN
	nadzemní vedení VN, trafostanice
	OP vodního zdroje II. stupně vnitřní, vnější
	ÚSES - lokální biokoridor, označení
	ÚSES - nadregionální biokoridor, označení
	ÚSES - lokální biocentrum, označení
	migračně významná území

OSTATNÍ INFORMACE O ÚZEMÍ	
	situace dle mapy KN

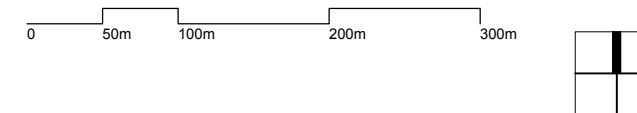

KLIENT | OBEC ŠEBROV-KATEŘINA
 Šebrov 64, 679 22 Lipůvka

ARCHITEKT | ING. ARCH. IVANA GOLEŠOVÁ
 AUTORIZOVANÝ ARCHITEKT
 BĚLY PAŽOUTOVÉ 4, 624 00, BRNO
 TEL.: +420 737 770 365
 EMAIL i.golesova@seznam.cz

PROJEKT

ÚZEMNÍ STUDIE

pro rozvojem lokalitu Sádek na západním okraji části obce Šebrov, zahrnující rozvojové plochy z územního plánu Z7 a Z21

PROJEKTANT | ING. ARCH. IVANA GOLEŠOVÁ
 ING. ARCH. PETR GOLEŠ
 ING. ARCH. ANETA KREJSOVÁ
 ING. PAVEL VESELÝ

MĚŘÍTKO | 1:5000
 DATUM | ČERVENEC 2021

NÁZEV VÝKRESU
ŠIRŠÍ VZTAHY