


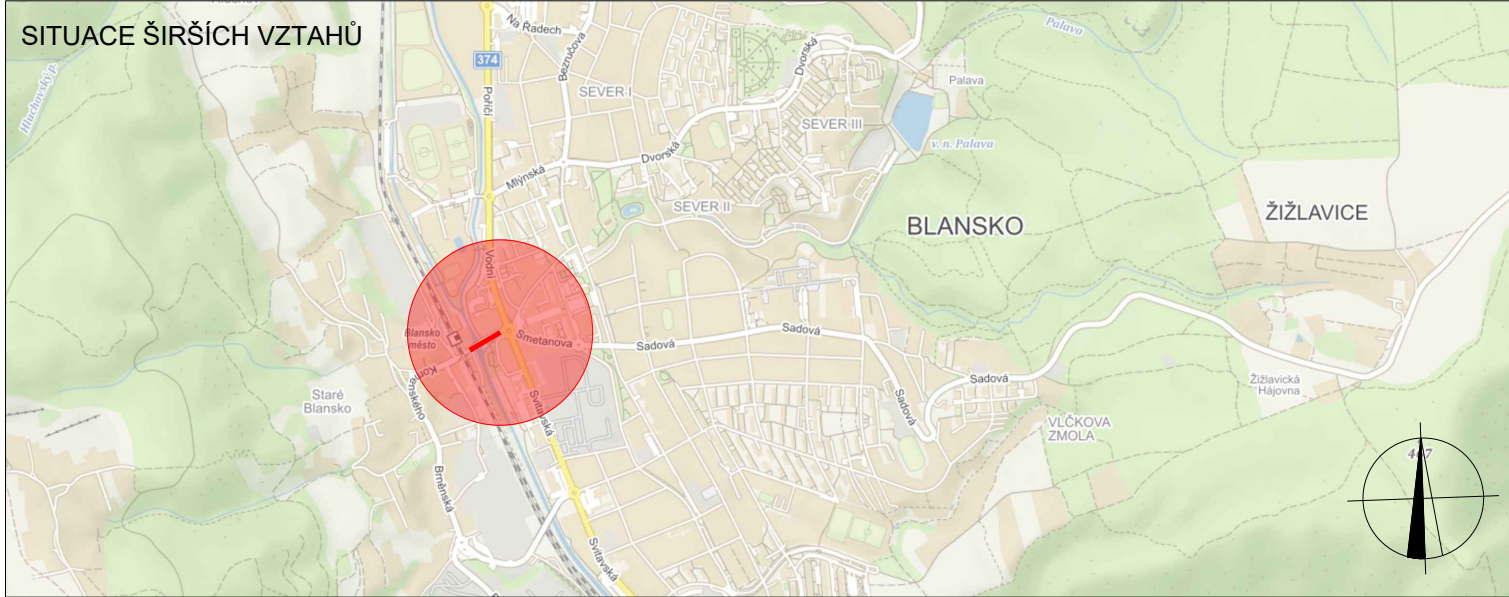




SOUHLASÍME S PDZ a UZAVÍRKOU V dne	SOUHLASÍME S PDZ a UZAVÍRKOU V dne	SOUHLASÍME S PDZ a UZAVÍRKOU V dne
---	---	---



LEGENDA

- 
 TRVALÉ SVISLÉ
 DOPRAVNÍ ZNAČENÍ
- 
 NAVRŽENÉ PŘECHODNÉ
 DOPRAVNÍ ZNAČENÍ
- 
 ZÁBOR KOMUNIKACE

Použité dopravní značení bude v základní velikosti a v reflexním provedení tř.1
 K návrhu dopravního značení bylo využito TP 65 Zásady pro dopravní značení na pozemních komunikacích, TP 66 Zásady pro označování pracovních míst na pozemních komunikacích, II. vydání

VYPRACOVAL: Lada Šťastná			DoZBos s.r.o. Průmyslová 2641/12 680 01 Boskovice E-mail: dozbos@dozbos.cz www.dozbos.cz
KONTROLOVAL: Ing. Mgr. Josef Janík			DATUM: 7/2023
NÁZEV AKCE: OPRAVA VODOVODU NA MOSTĚ 37937-2 BLANSKO		FORMÁT: 2xA4	
NÁZEV PŘÍLOHY: SITUACE DOPRAVNĚ-INŽENÝRSKÝCH OPATŘENÍ		ČÍSLO ZAKÁZKY:	
OBSAH:		ČÍSLO PŘÍLOHY: 1	