

ÚZEMNÍ STUDIE US1/3 SMETANOVO NÁMĚSTÍ A JEHO OKOLÍ ADAMOV

VÝKRES VYUŽITÍ ÚZEMÍ



ZÁKLADNÍ ČLENĚNÍ ÚZEMÍ

stav návrh



Hranice řešeného území
Hranice zastavěného území
Hranice katastrálního území

PLOCHY S ROZDÍLNÝM ZPŮSOBEM VYUŽITÍ - PODROBNÉ ČLENĚNÍ




VÝZNAMNÉ OBJEKTY

Stavební objekty

- 1 – Bývalé distribuční středisko
- 2 – Bývalá pošta
- 3 – Zdravotní středisko u městského úřadu s přístavbou
- 4 – Panelový dům pro bydlení
- 5 – Budova městského úřadu a policie
- 6 – Budova městského úřadu
- 7 – Nový bytový dům s občanským vybavením
- 8 – Zdravotní středisko u lékárny
- 9 – Lékárna a stomatologická ordinace
- 10 – Kadeřnictví
- 11 – Obytný dům a veterinární ordinace
- 12 – Bývalá pekárna
- 13 – Obytný dům (bývalá pekárna)
- 14 – Technický objekt

Sochy

- S1 – socha Otec s dítětem
- S2 – busta Bedřicha Smetany
- S3 – socha Rudoarmějce

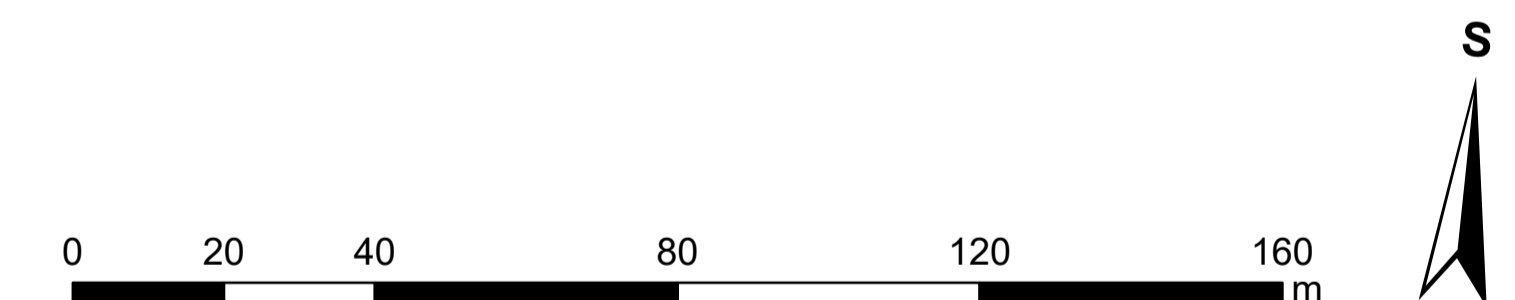

ÚZEMNÍ STUDIE ÚS1/3 SMETANOVO NÁMĚSTÍ A OKOLÍ ADAMOV		
2019		
GRAFICKÁ ČÁST		
Objednatel: Město Adamov	Pořizovatel: Městský úřad Blansko	
Zhotovitel: Institút regionálních informací, s.r.o. Osoba oprávněná podle zvláštního právního předpisu k projektové činnosti ve výstavbě: Ing. arch. Michal Hadlač Ing. Ondřej Remeš Ing. Radek Kvasnica Ing. Nikola Bláhová Mgr. Jakub Kura	Autorizační razítko	
VÝKRES VYUŽITÍ ÚZEMÍ	Měřítko 1 : 1 000	B2