



STÁVAJÍCÍ ULIČNÍ PROSTOR

ul. Kostelní

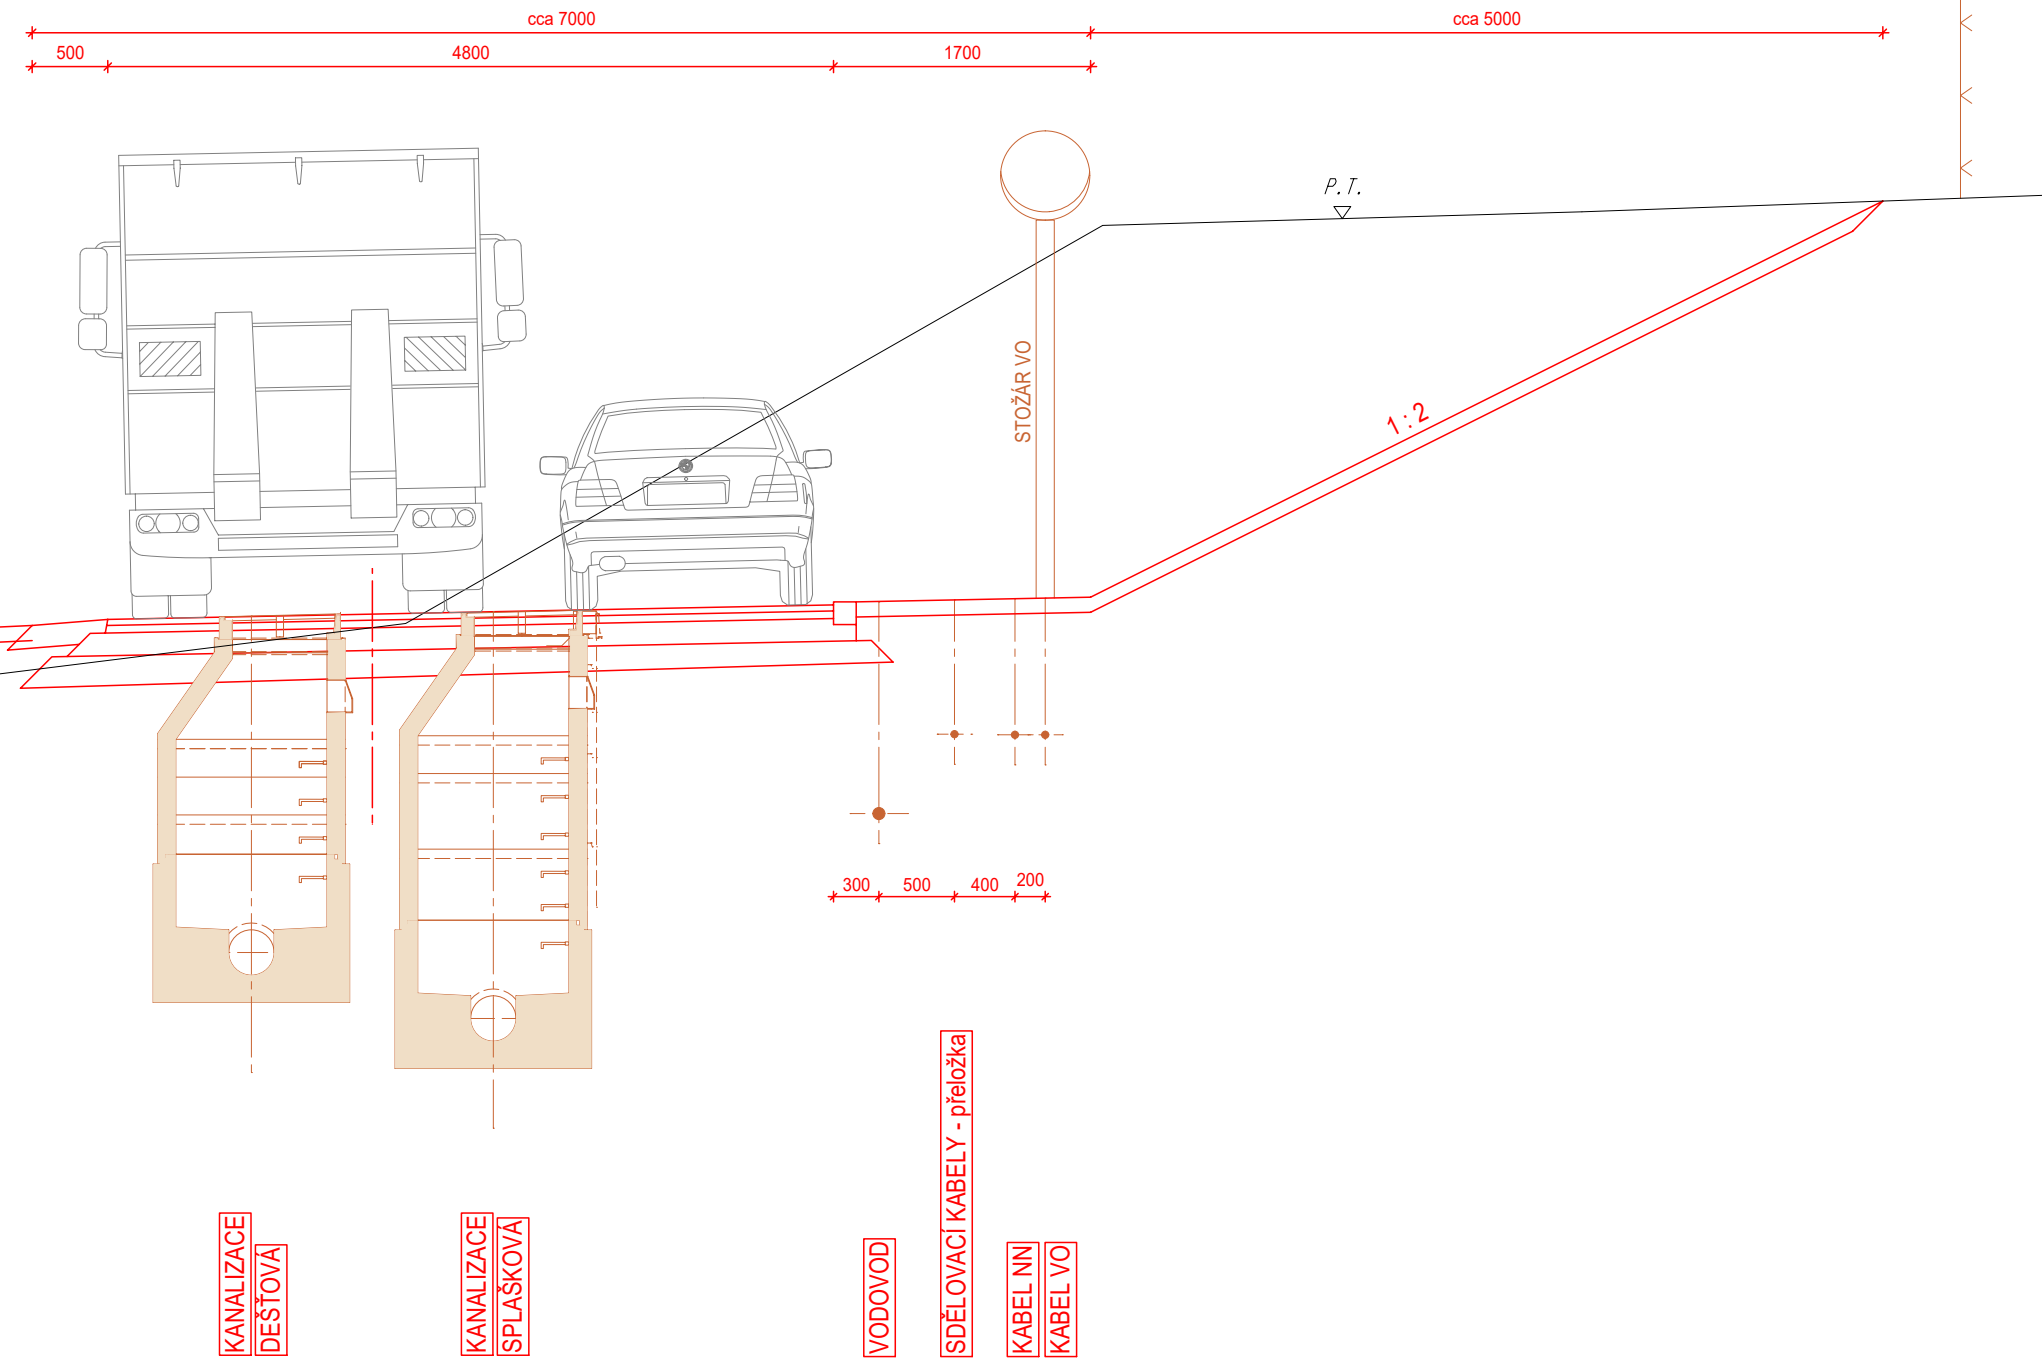

ULIČNÍ PROSTOR

v nové zástavbě

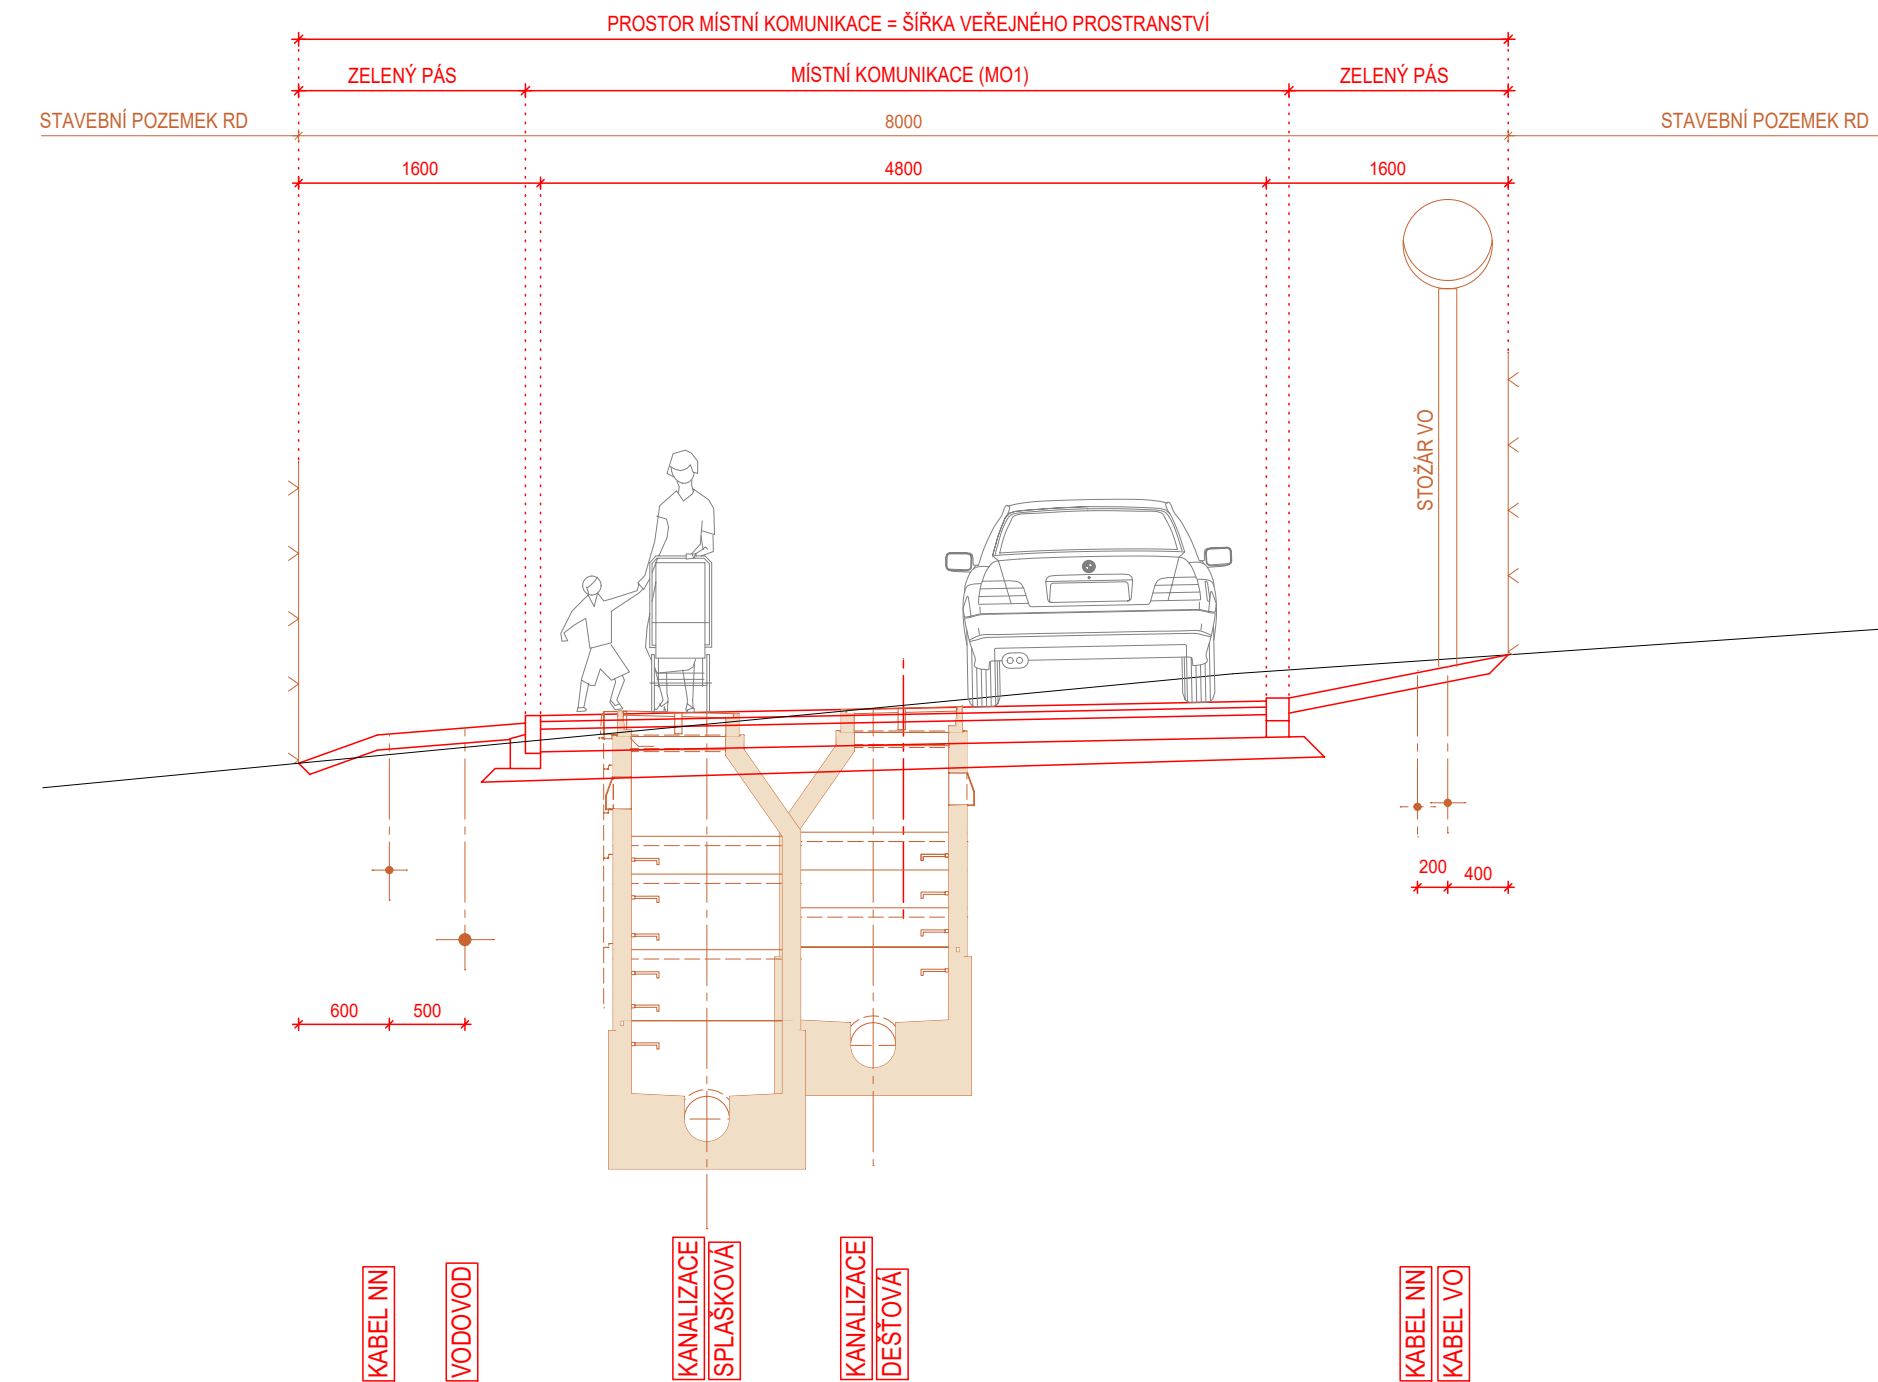

PŘÍČNÉ ŘEZY

1:50

<p><i>pořizovatel:</i> STAVEBNÍ ÚRAD MěU BLANSKO ODDELENÍ ÚZEMNÍHO PLÁNOVÁNÍ A REG. ROZVOJE</p>		<p>ING.ARCH. STANISLAV SVOBODA</p> <p>SVOBODA</p> <p>Letovice, Alšova 4, tel.516 475 466, e-mail: asp@iol.cz</p>		<p>07</p>
<p><i>investor:</i> OBEC OLOMUČANY</p>		<p><i>zhotovitel:</i> Ing. arch. Stanislav Svoboda</p> <p><i>odpovědný vedoucí:</i> Ing. arch. Stanislav Svoboda</p>		
<p><i>zakázka číslo:</i> 08/2020</p>		<p><i>vypracoval:</i> Petr Odehnal</p>		<p><i>paré:</i></p>
<p><i>datum zpracování:</i> leden 2021</p>		<p>autorizovaný architekt ČKA 01 224</p>		