
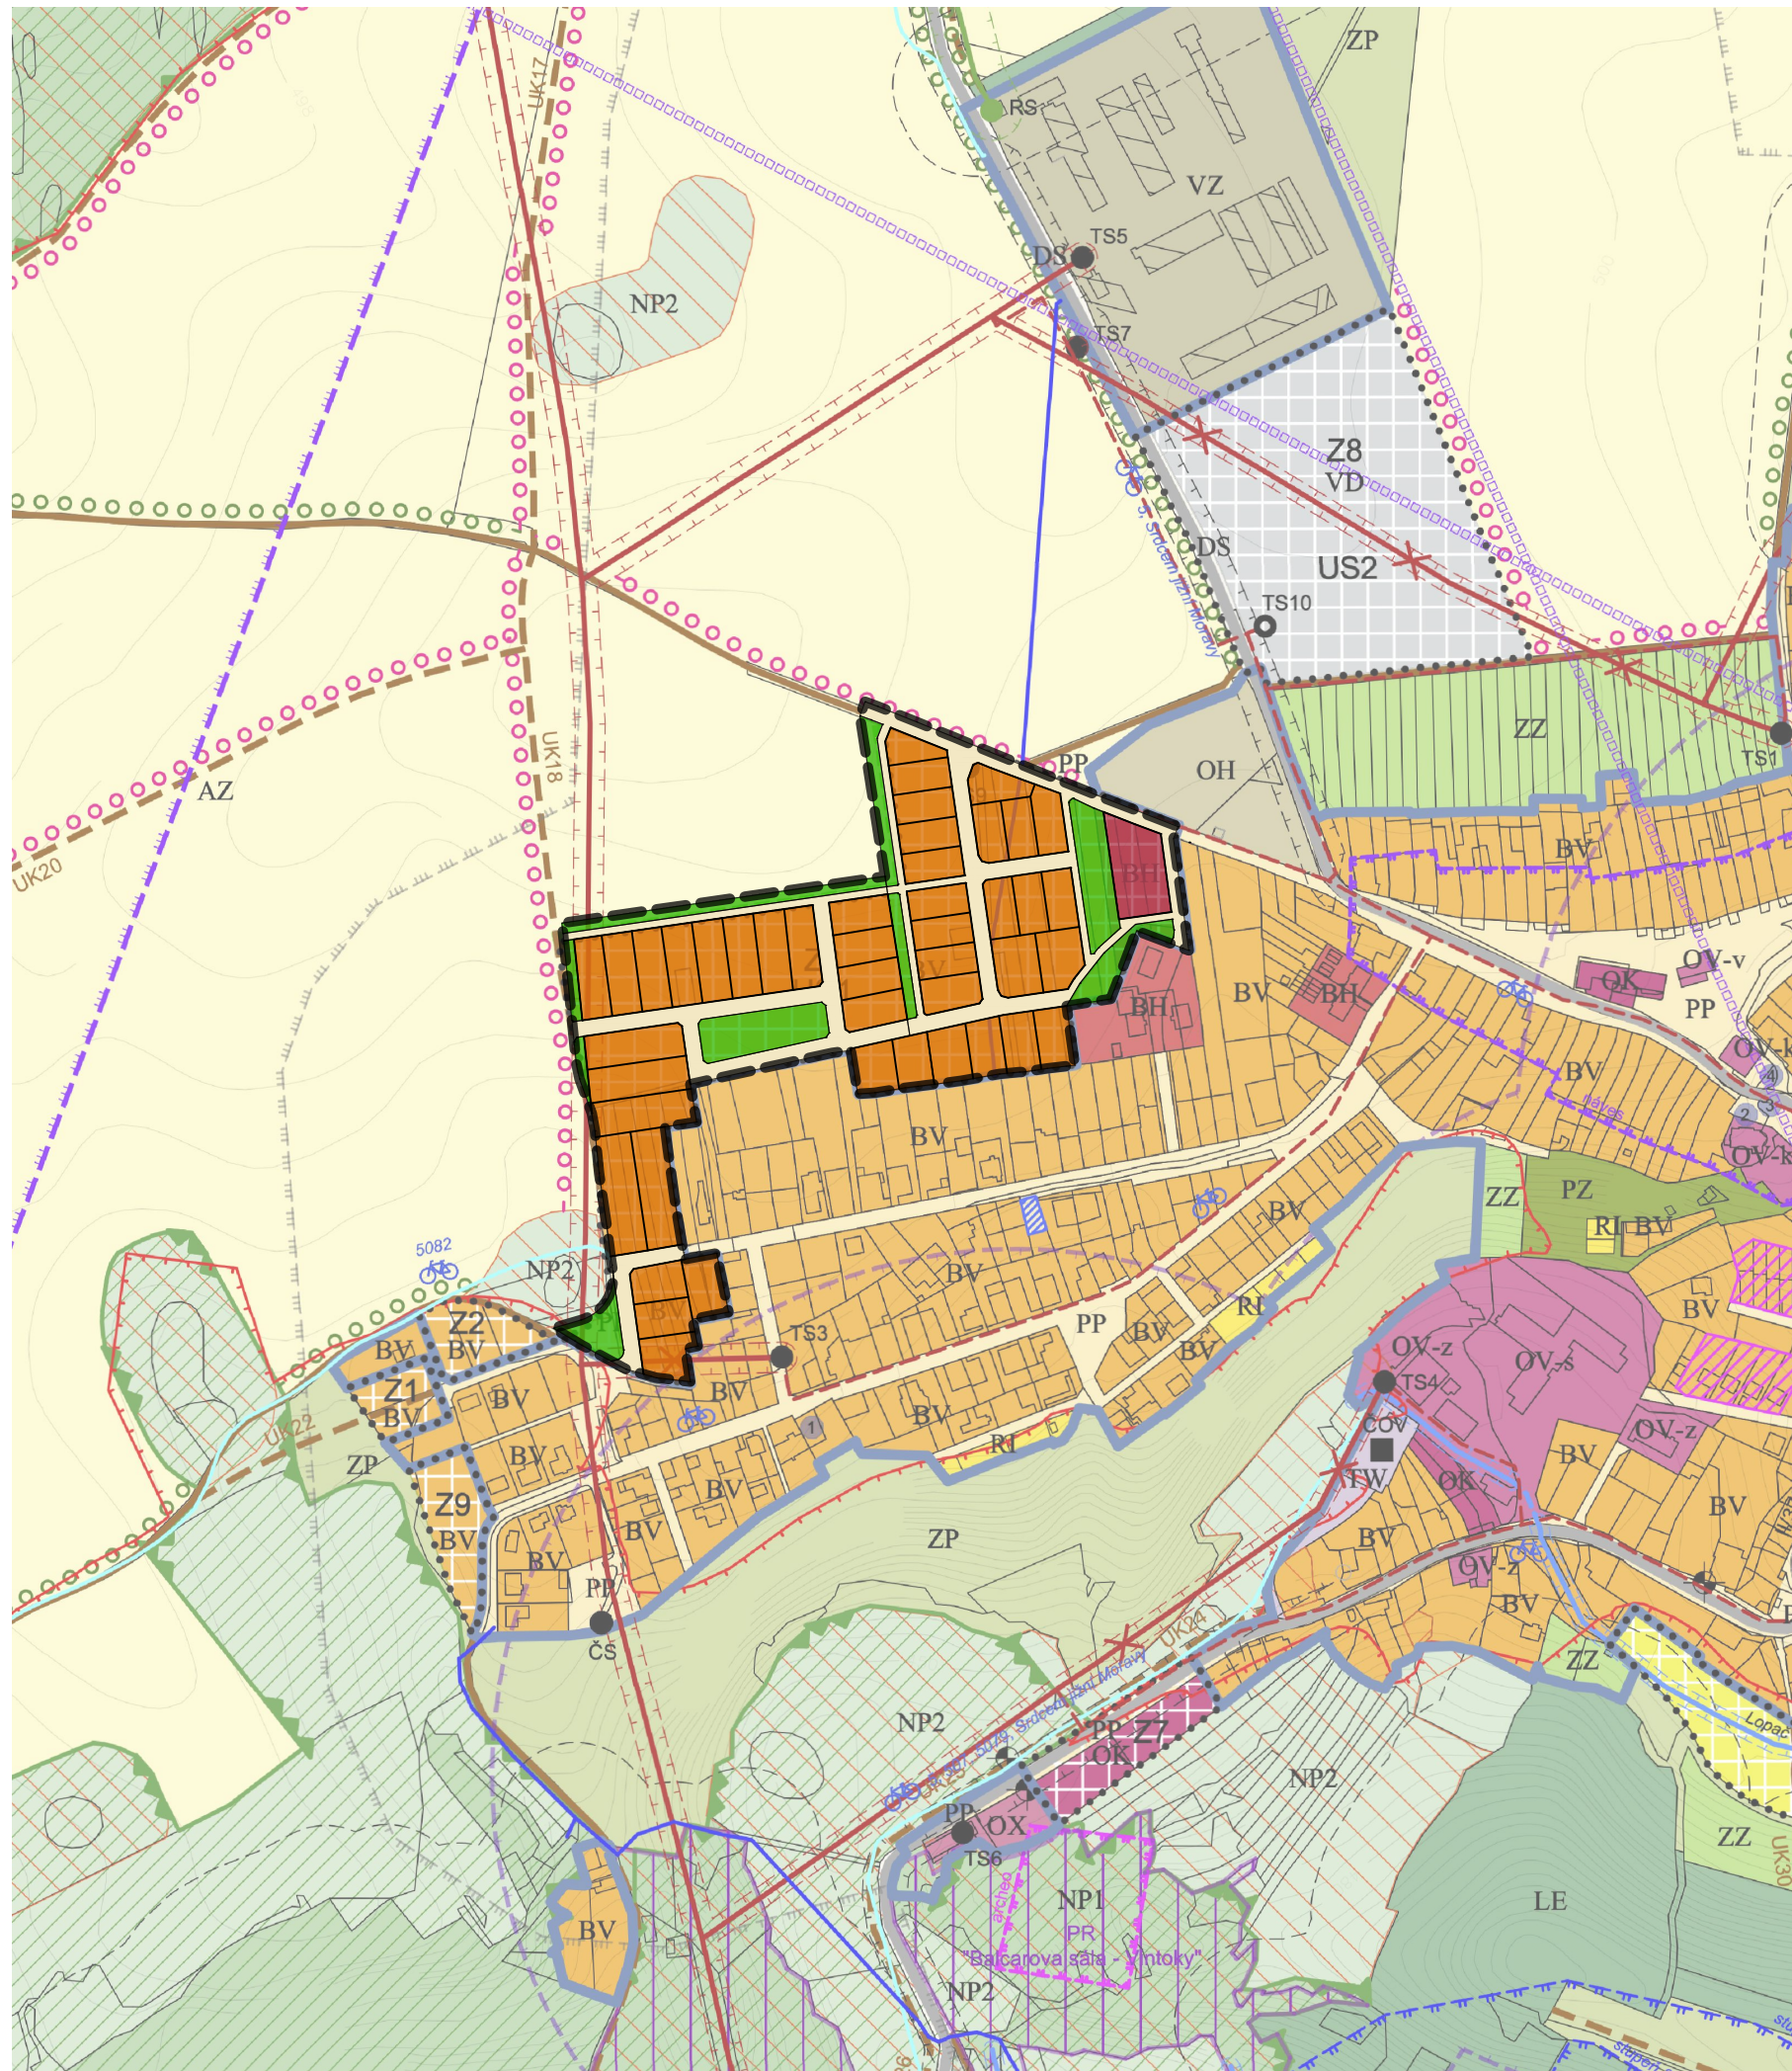


OSTROV U MACOCHY

ÚZEMNÍ STUDIE - US1

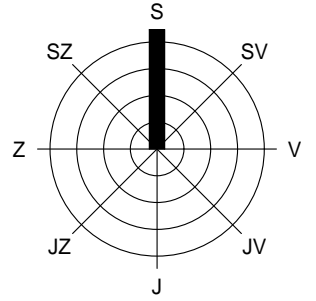

LEGENDA

stav	návrh	popis
		hranice řešeného území
		pozemky bydlení - rodinné domy
		pozemky bydlení - bytové domy
		pozemky veřejných prostranství - uliční prostor
		pozemky veřejných prostranství - zahrádky, zeleň

Poznámka:

Podkladem výkresu širších vztahů je koordinační výkres platného územního plánu Ostrov u Macochy.

VÝKRES ŠIRŠÍCH VZTAHŮ

M 1 : 5 000

ZPRACOVATEL

ATELIER A.VE, M. MAJEROVÉ 3, 638 00 BRNO
 TEL: +420 604 215 144, e-mail: a.ve.studio@volny.cz
 ING. ARCH. ŠTĚPÁN KOČIŠ (ZÁSTUPCE),
 ING. ARCH. HELENA KOČIŠOVÁ

OBJEDNATEL

MĚSTYS OSTROV U MACOCHY, PSČ 679 14
 STAROSTA MĚSTYSE ING. ONDŘEJ HUDEC (ZÁSTUPCE)

DATUM

ŘÍJEN 2023