


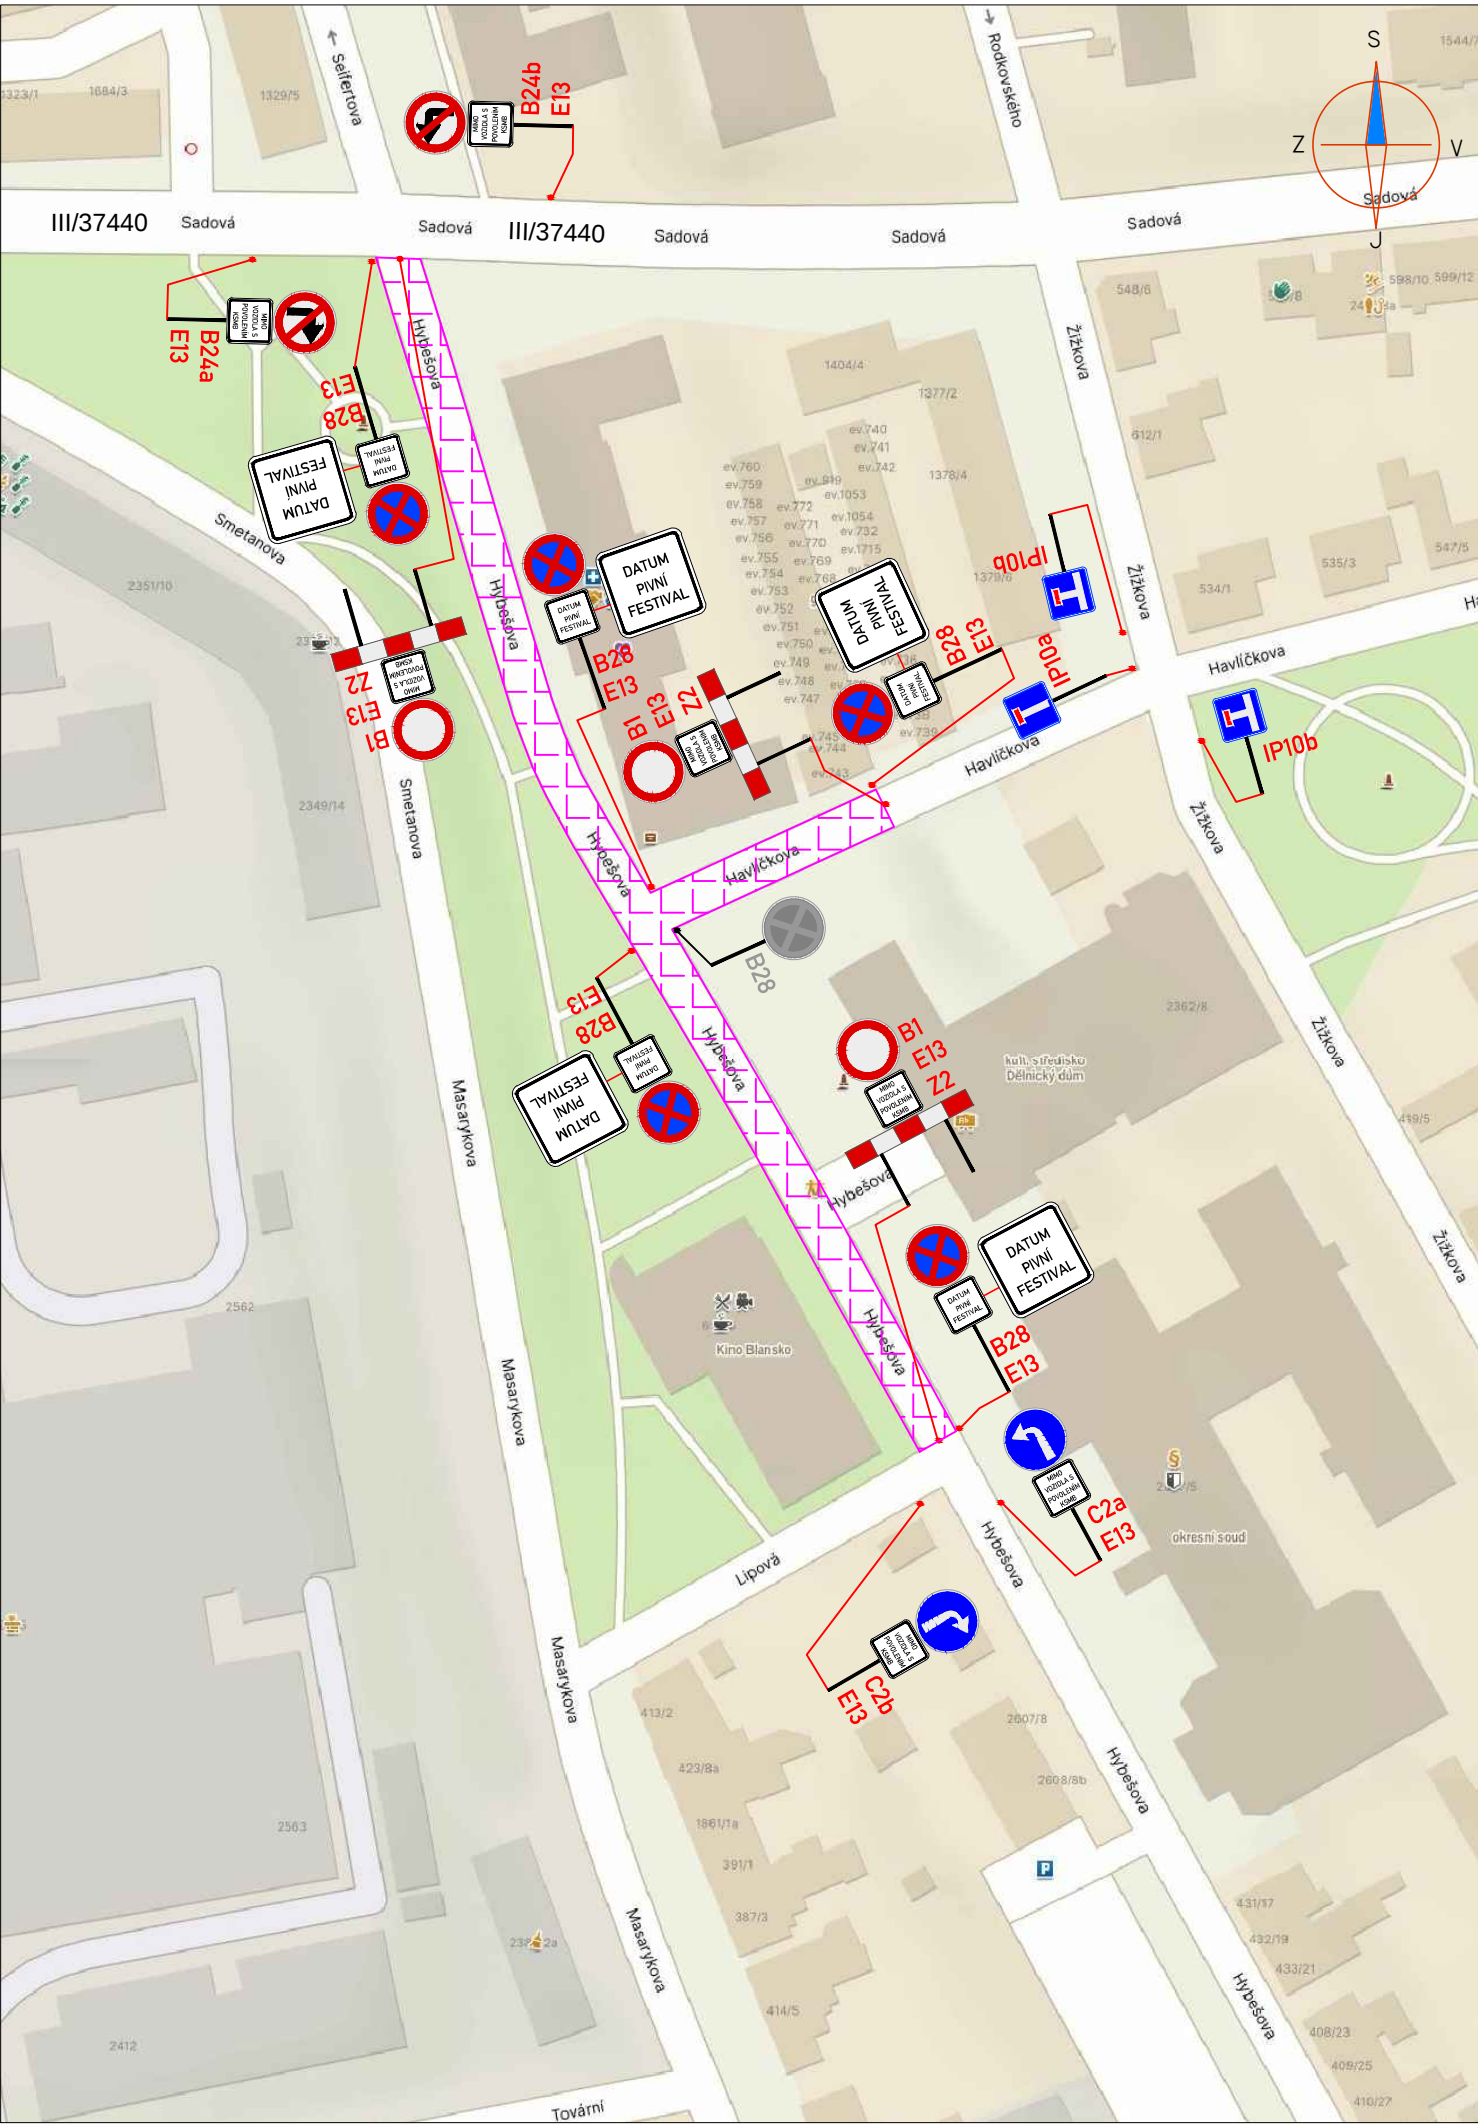

LEGENDA:

A15

PŘECHODNÉ DOPRAVNÍ ZNAČENÍ

IP4

STÁVAJÍCÍ DOPRAVNÍ ZNAČENÍ

IP4

STÁVAJÍCÍ DOPRAVNÍ ZNAČENÍ DOČASNĚ ZRUŠENÉ

MÍSTO KULTURNÍ AKCE


TEXT DODATKOVÉ TABULKY

POZNÁMKA:

- Umístění přechodného dopravního značení dle TP č.66 (Zásady pro označování pracovních míst na pozemních komunikacích)

- Stávající dopravní značení v rozporu s přechodnou úpravou provozu bude zneplatněno škrtnutím nebo zakryto.

- Dopravní značení B28+E13 umístěno 7 dní před zahájením akce a v den akce demontováno.

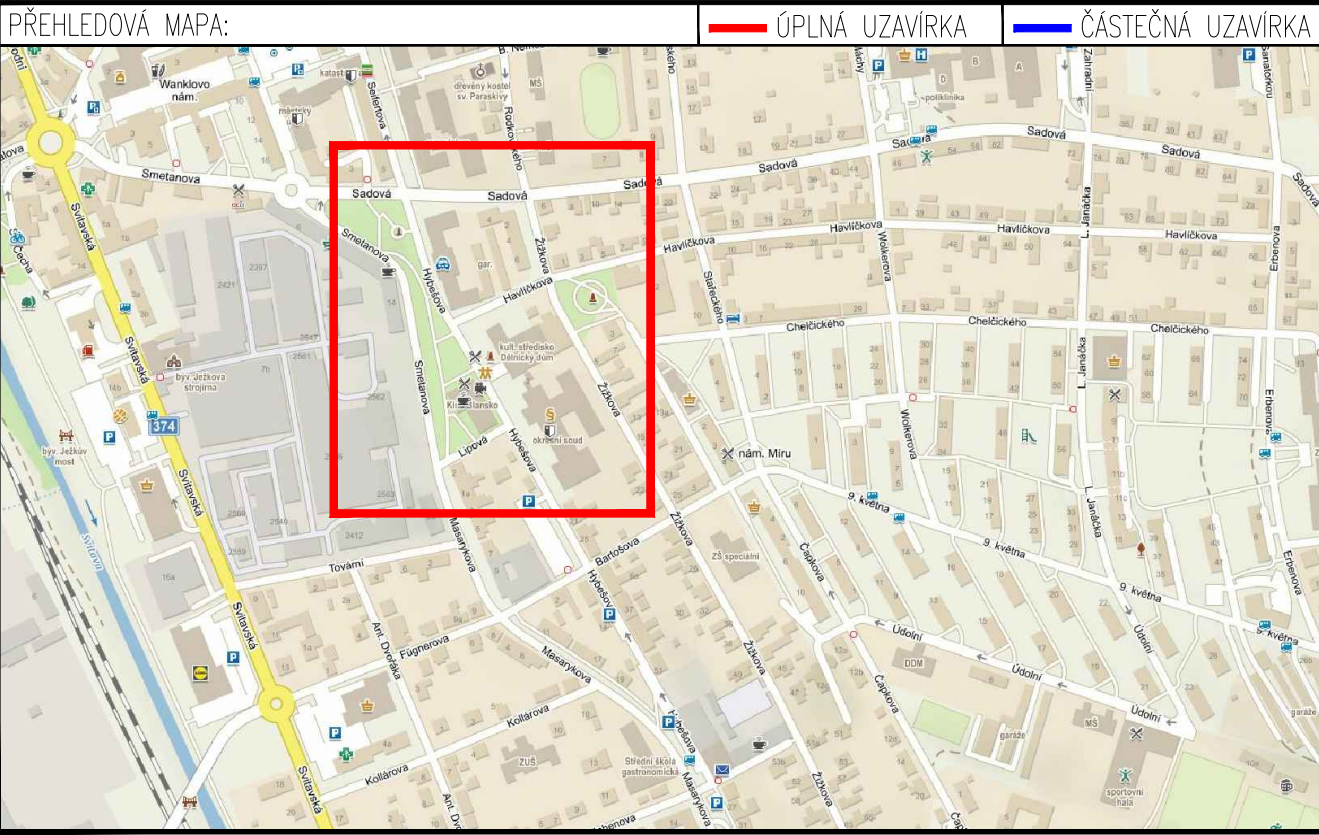

PŘEHLEDNÁ SITUACE

ZNAKOM s.r.o. – ZENGROVA 2694/4, 615 00 BRNO, TEL. 602 593 383, ZNAKOM@ZNAKOM.CZ, (PRACOVÍŠTĚ: RYBNÍČEK 12, 602 00 BRNO)			
Vypracoval: Karel HANÁK podpis: 	Zodpovědný projektant: Karel HANÁK podpis: 	Ředitel: Petr OŠMERA mob: 725 015 243	 ZNAKOM s.r.o., ZENGROVA 2694/4, 615 00 BRNO
Technická kontrola: Petr BEDNÁŘ podpis: 	Vedoucí projektant: Petr BEDNÁŘ podpis: 	podpis: 	

Místo:	BLANSKO	Číslo zak.:	24Z00702
Silnice:	MÍSTNÍ KOMUNIKACE (UL. HYBEŠOVA, HAVLÍČKOVA)	Formát:	A3
Staničení úseku: –		Datum:	3.4.2024
Akce:	PIVNÍ FESTIVAL BLANSKO	Číslo přílohy:	1
Obsah:	PŘECHODNÉ DOPRAVNÍ ZNAČENÍ		