


# NÁVRH NA ZMĚNU č.1 ÚPSÚ Bořitov

promítnutí změny 1.05 do výkresu **B2 - URBANISTICKÝ NÁVRH**

návrh

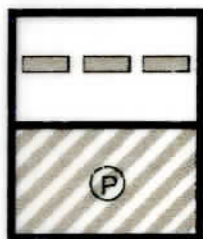


místní komunikace

parkoviště (7stání)

A T E L I E R  
**SVOBODA**  
P R O J E K T Y  
Ing. arch. Stanislav Svoboda IČO: 415 56 143  
Aišova 4, 679 61 Letovice tel.: 0501 / 475 466

*Stanislav Svoboda*

vypracoval : **Ing.arch.Stanislav Svoboda**  
datum zpracování : **listopad 2004**

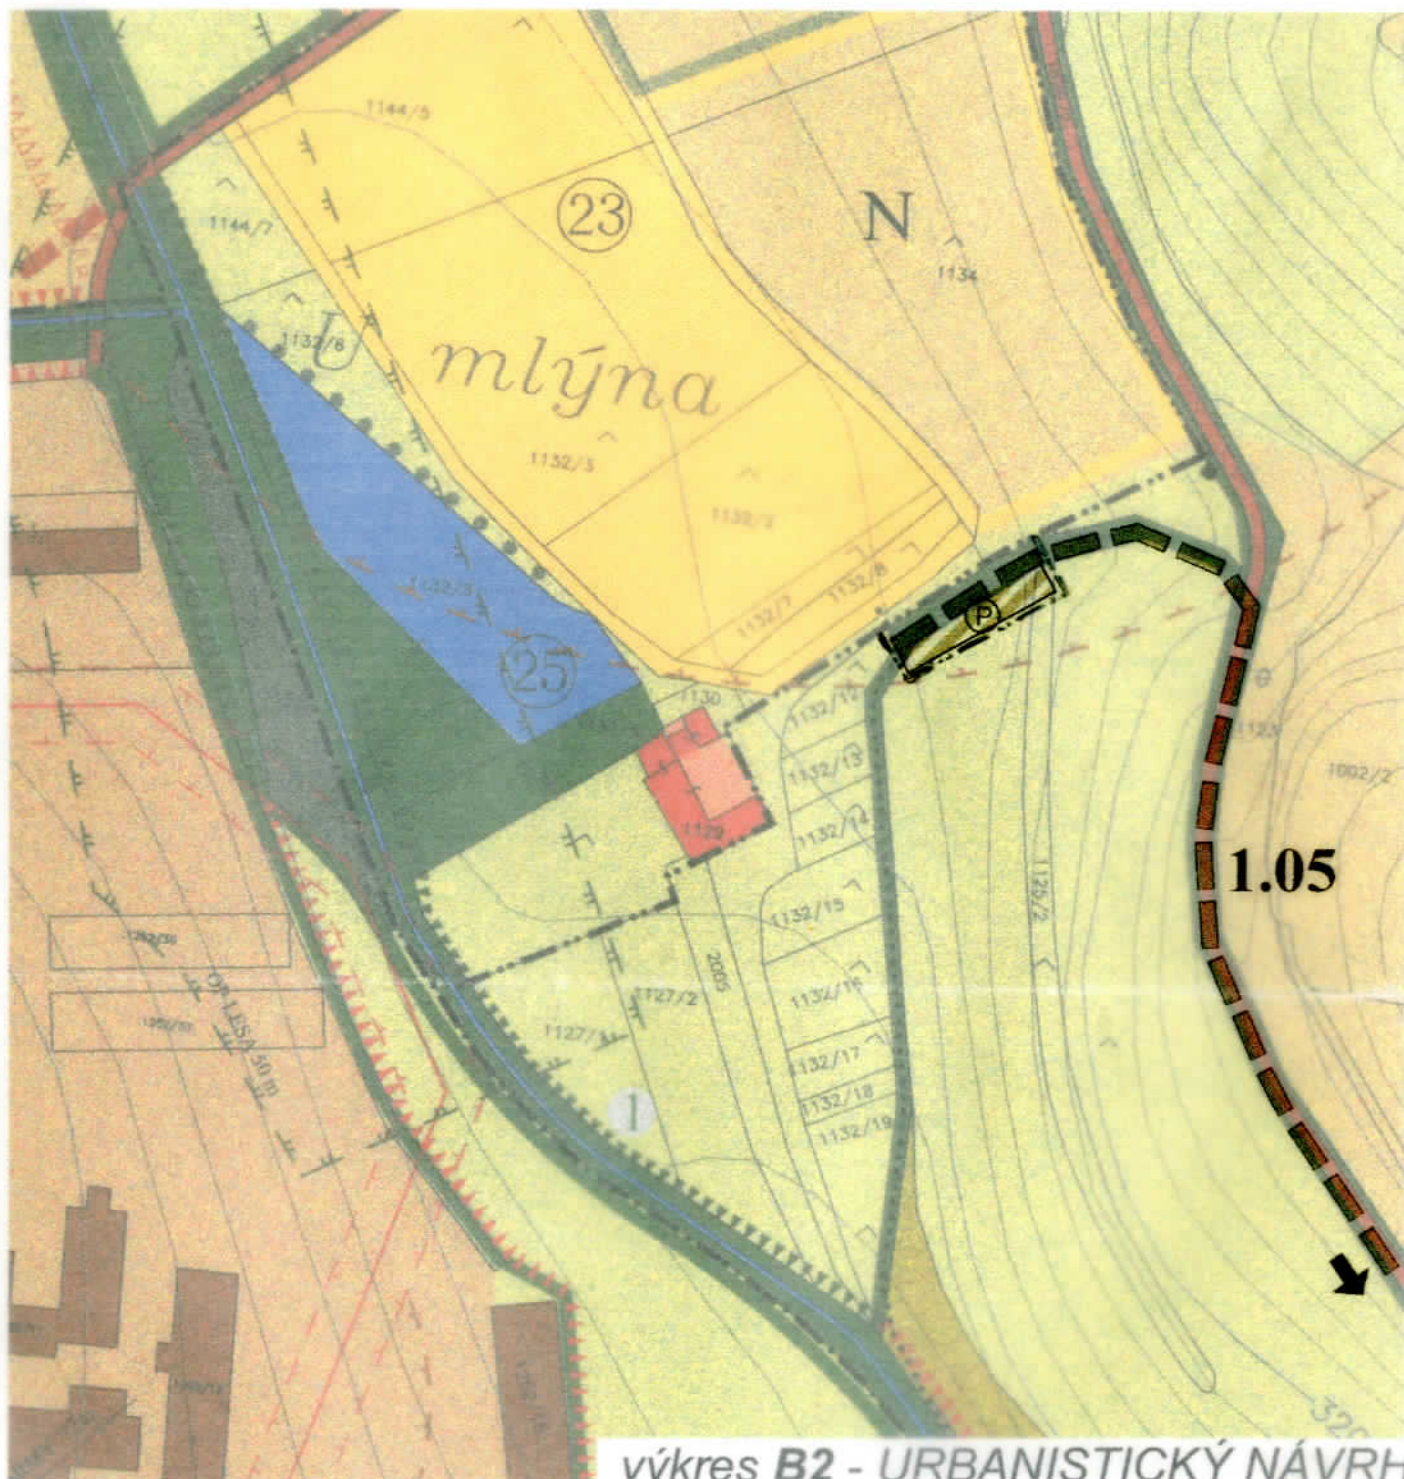

výkres **B2 - URBANISTICKÝ NÁVRH**