


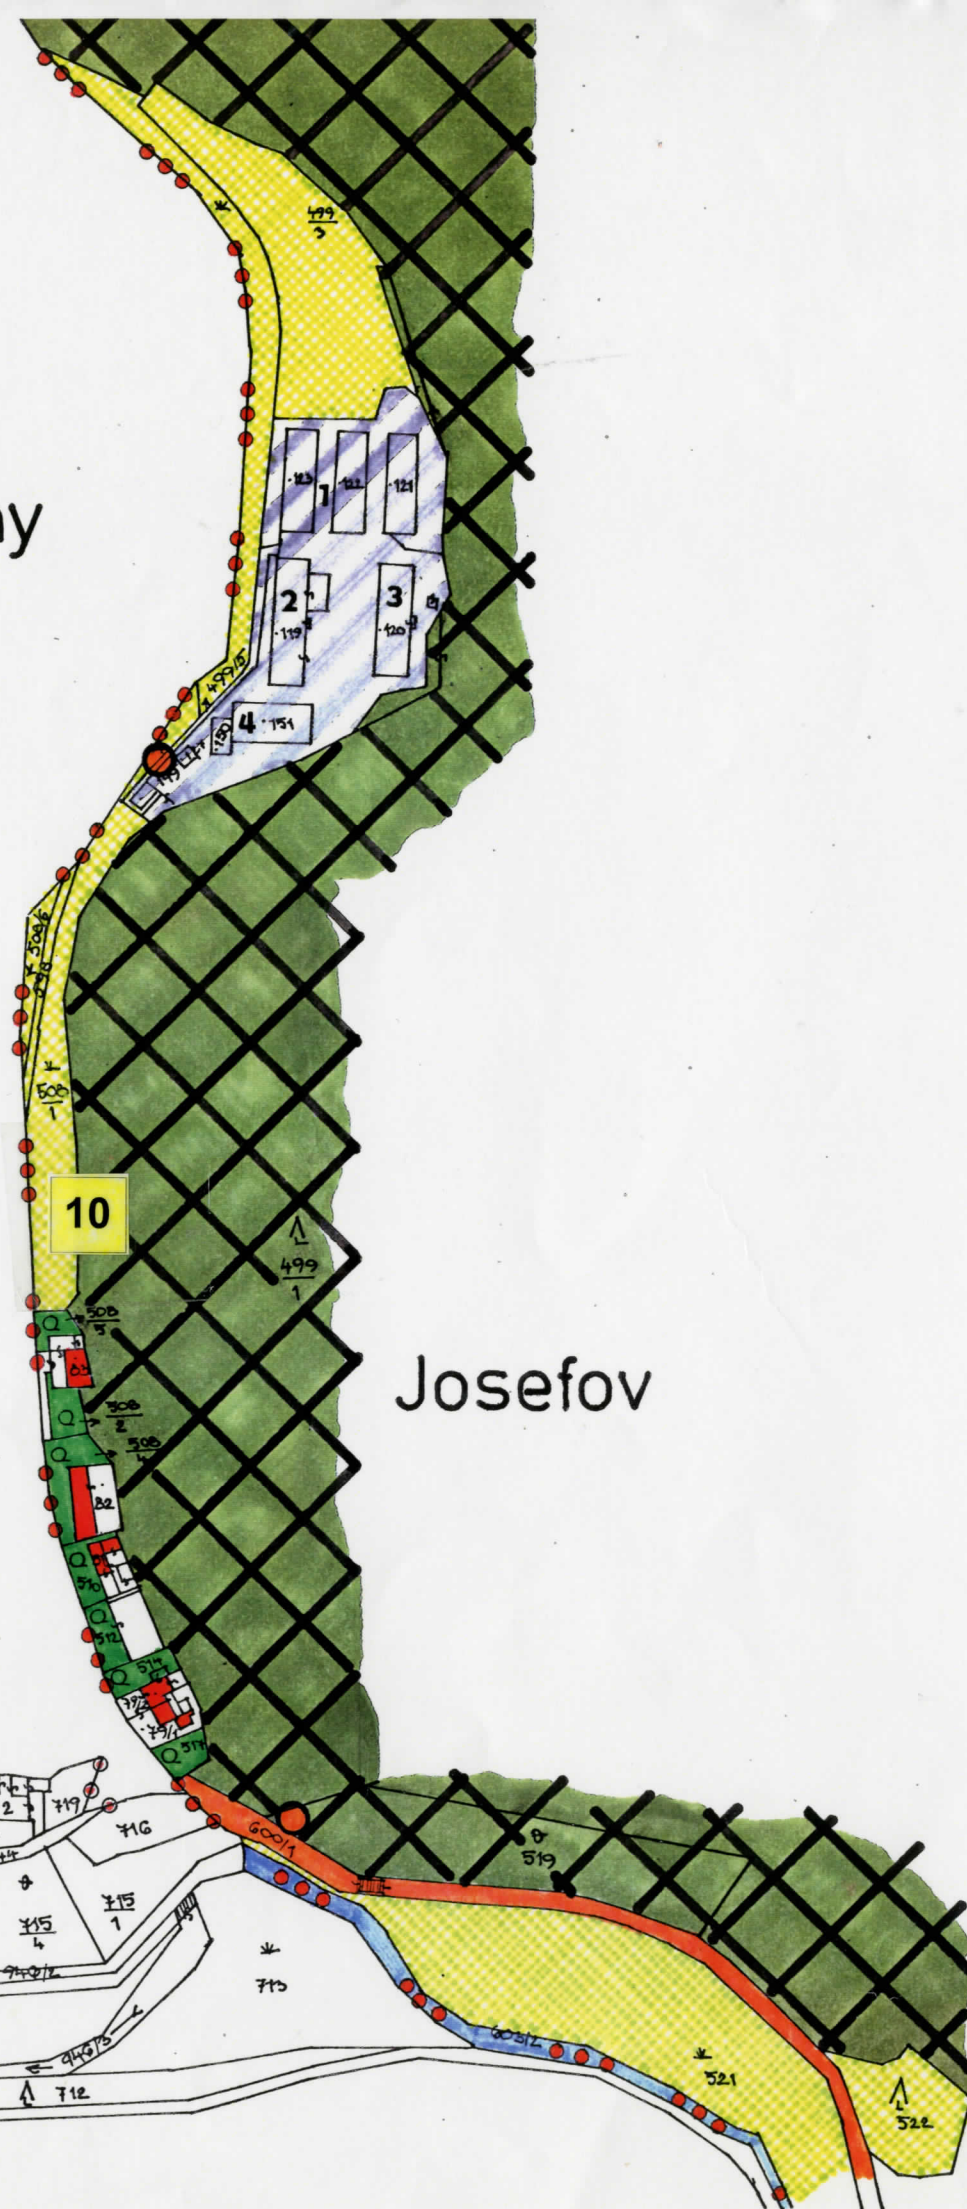










k.ú. Olomučany


1:2000



-  HRANICE KATASTRÁLNÍHO ÚZEMÍ HABRŮVKY
-  HRANICE ŘEŠENÉHO ÚZEMÍ
-  RODINNÉ DOMY
-  ZAHRADY
-  TRVALE TRAVNATÉ POROSTY
-  PLOCHY LEŠA
-  ZASTÁVKA HEOMADNĚ DOPRAVY
-  SILNICE KŘTINY-ADAMOV
-  KŘTINSKÝ POTOK
-  PRŮMYŠLOVÉ PLOCHY STŘEDNÍHO ODBORNÉHO UČILIŠTĚ ADAMOV  
1 SKLAD OBRANY (PŮVODNÍ 3 HALY ASANOVÁNY) 2 DÍLNY 3 UČEBNY  
4 KOTELNA

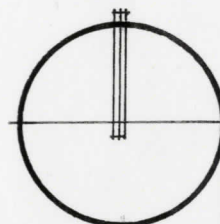

STAVEBNÍ ÚŘAD A ÚP MĚÚ BLANSKO  
Schváleno usnesením č. 1/96  
obecního, městského zastupitelstva  
v Habrůvce  
ze dne 23. 12. 96  
vedoucí odd. územního plánování

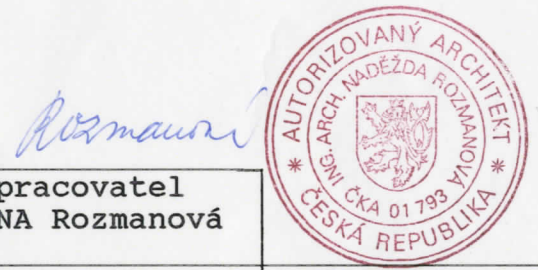

Obec Habrůvka	Okres. úřad Blansko	zpracovatel JA+NA Rozmanová	
Akce:		Návrh územního plánu <b>Habrůvka</b>	měřítko: 1:2 880
			datum: 10/1994
			formát:
Obsah:		Komplexní urbanistický návrh a regulace území - Josefov	č. výkr.: 8