


ÚZEMNÍ PLÁN OBCE - KRASOVÁ

ZMĚNA Kr1

DÍLČÍ ZMĚNA Kr1.02

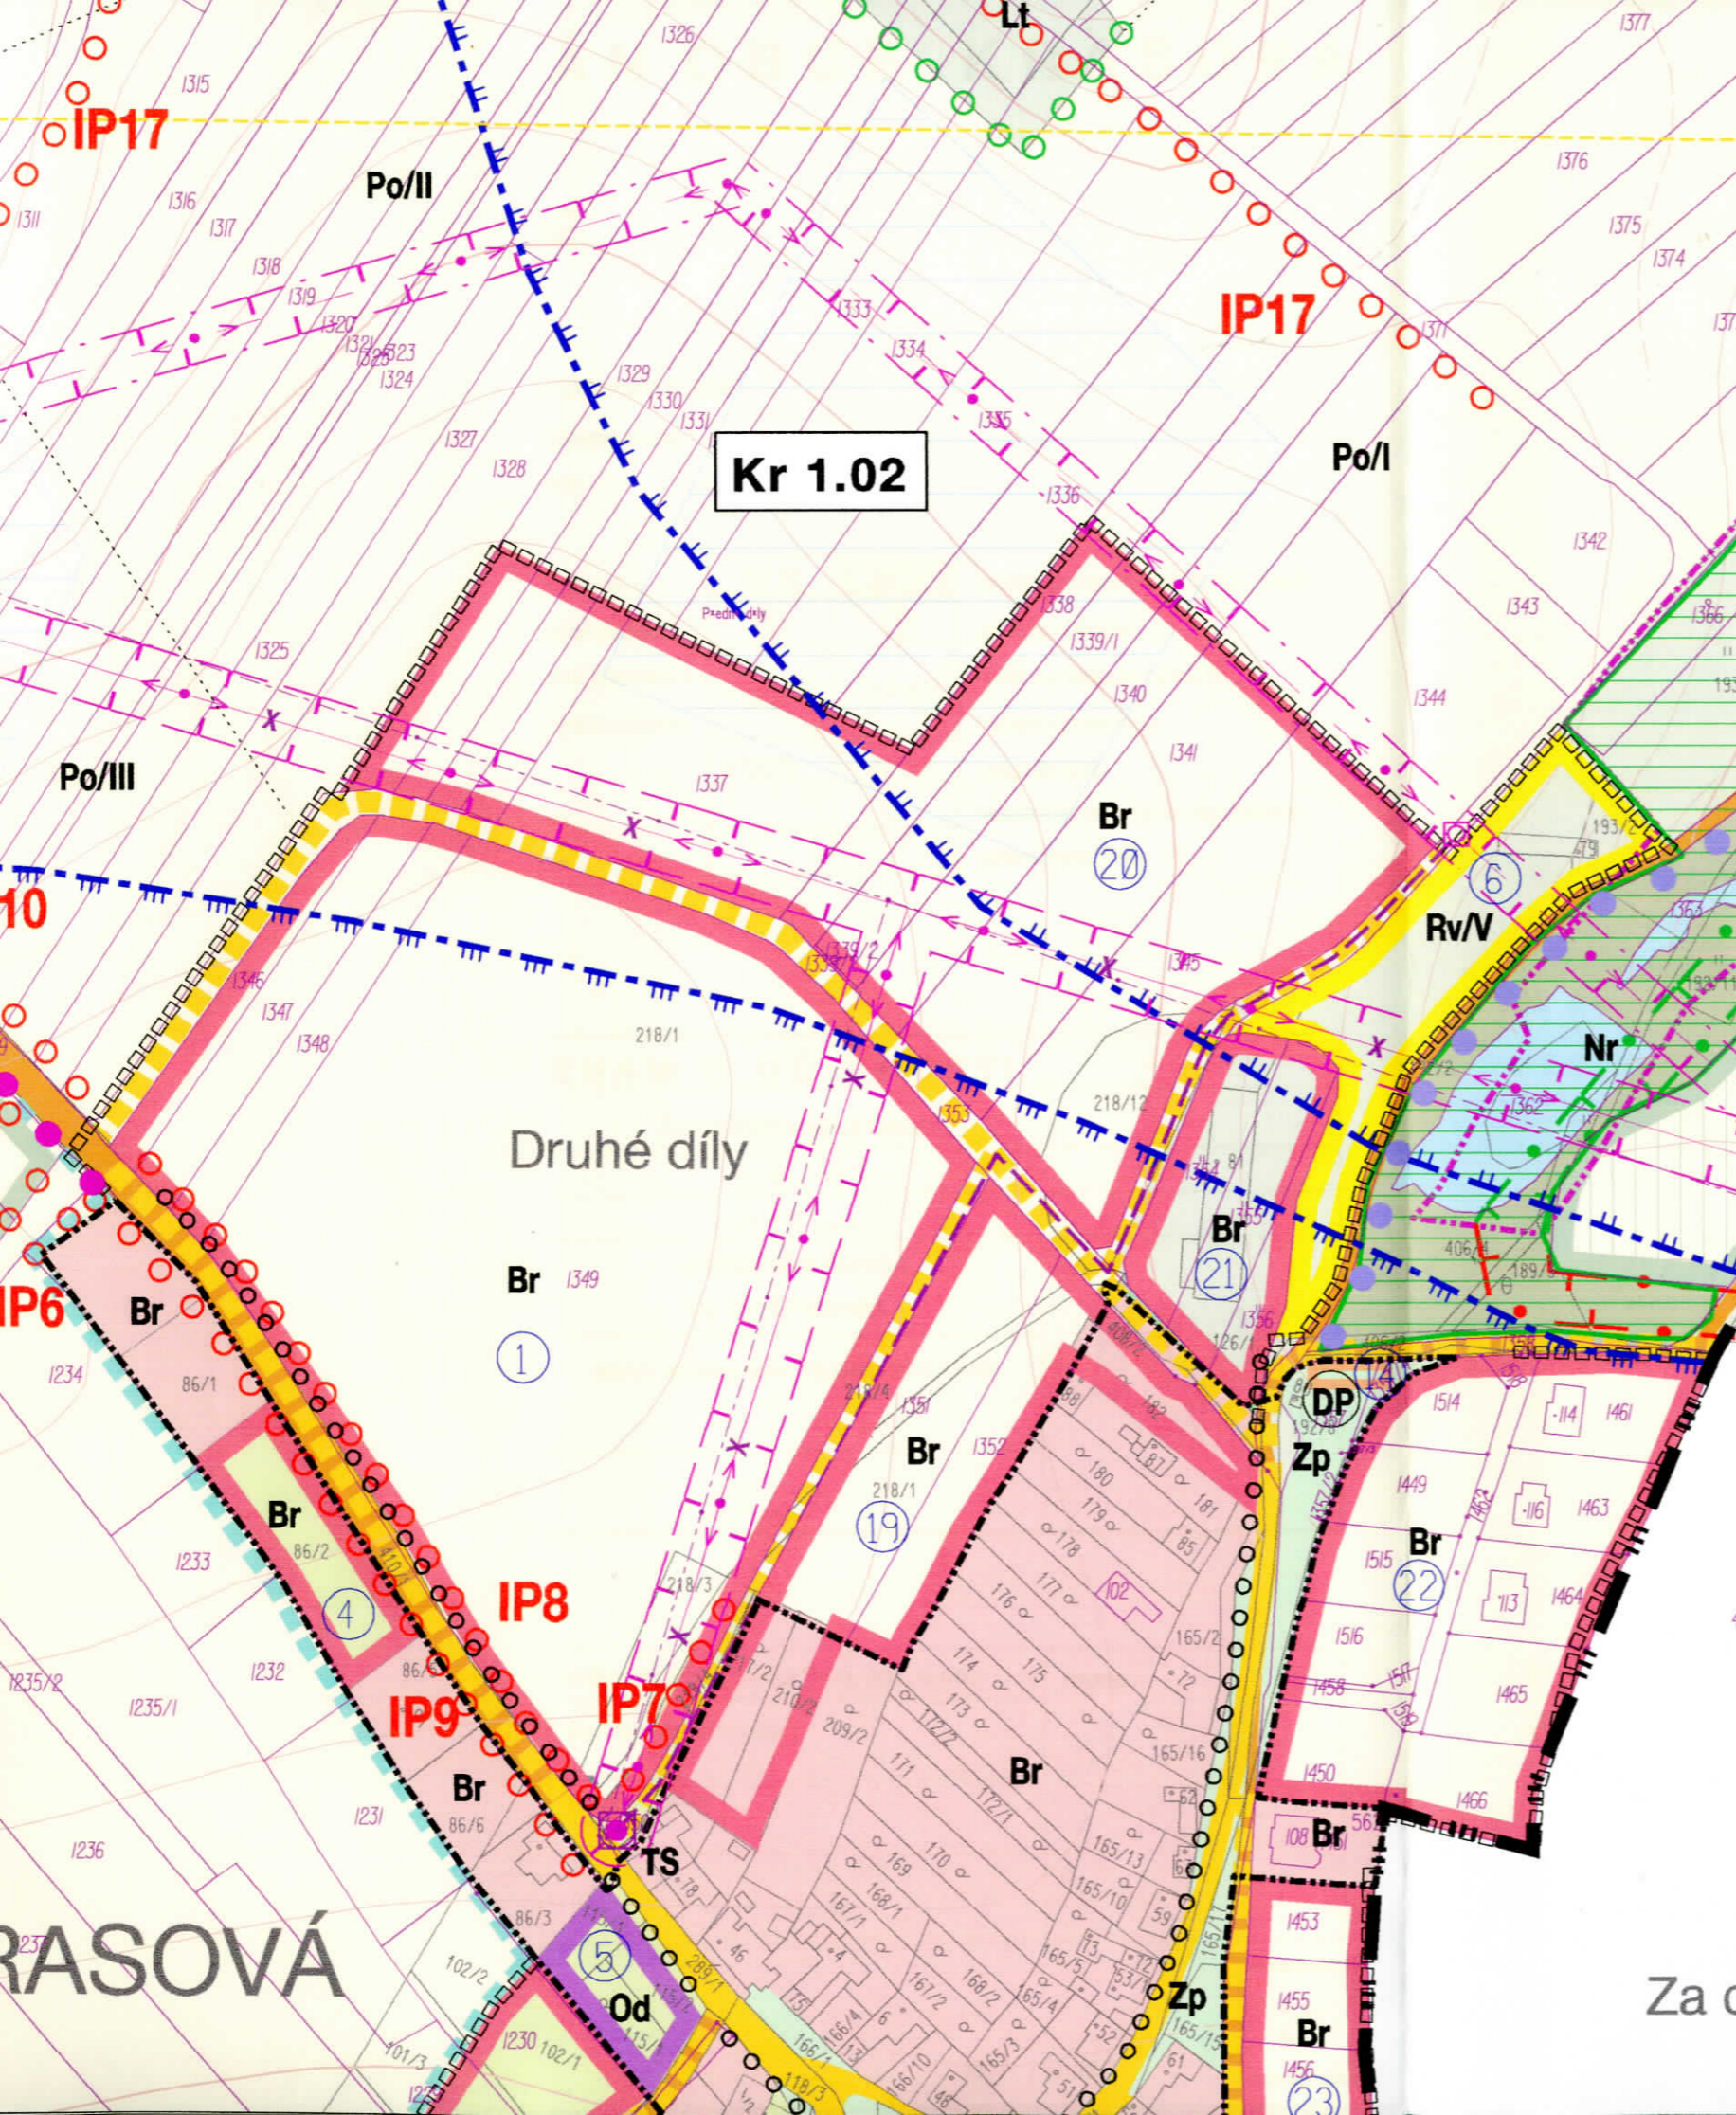

ZÁZNAM O ÚČINNOSTI

| | | |
|--|--|-----------|
| Správní orgán, který změnu Kr1 vydal : | Zastupitelstvo obce Krasová | |
| Číslo jednací a datum vydání změny : | 14.12.2010 | |
| Datum nabytí účinnosti změny : | 29.12.2010 | |
| Oprávněná úřední osoba pořizovatele : | Městský úřad Blansko | Razítko : |
| Jméno a příjmení : | Ing. Jarmila Šejnohová | |
| Funkce : | referent oddělení územního plánování a rozvoje | |
| Podpis : | | |

| | | |
|--------------------|---|-----------|
| Zhotovitel : | Urbanistické středisko Brno, spol. s r.o. | Razítko : |
| Jméno a příjmení : | Ing. arch. Alena Palacká | |
| Funkce : | hlavní projektant | |
| Podpis : | | |

NÁVRH VYUŽITÍ ÚZEMÍ SÍDLA - DETAIL HLAVNÍHO VÝKRESU

LISTOPAD 2009

M 1 : 2 000

2