


# ÚZEMNÍ PLÁN OBCE ŠEBROV - KATEŘINA

## ZMĚNA ŠK 1

### LOKALITA 1.03

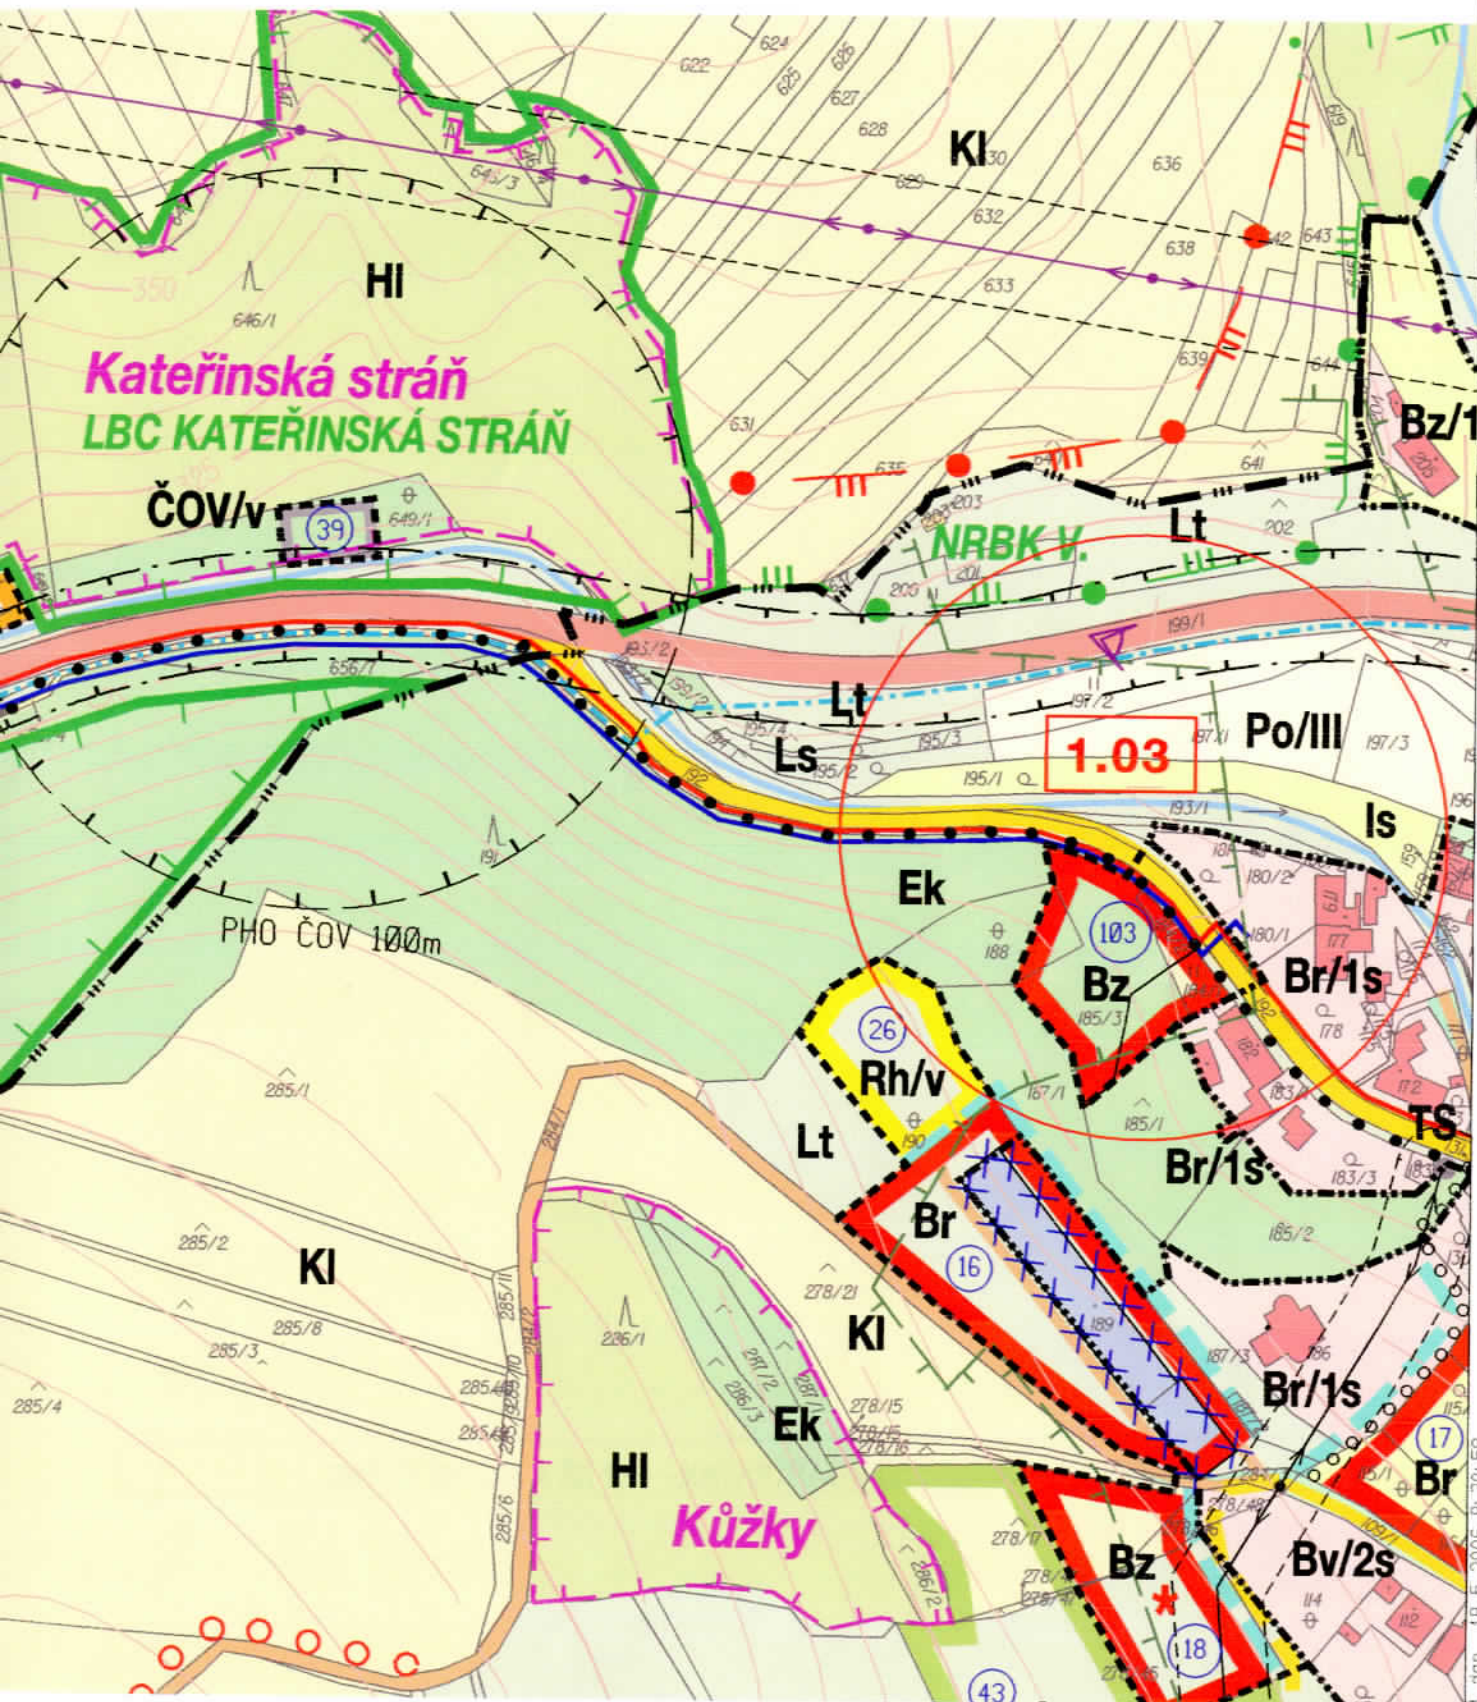

## NÁVRH VYUŽITÍ ÚZEMÍ SÍDLA - HLAVNÍ VÝKRES

KVĚTEN 2006

2.3B