


ÚZEMNÍ PLÁN OBCE ŠEBROV - KATEŘINA

ZMĚNA ŠK 1

LOKALITA 1.04 A 1.05

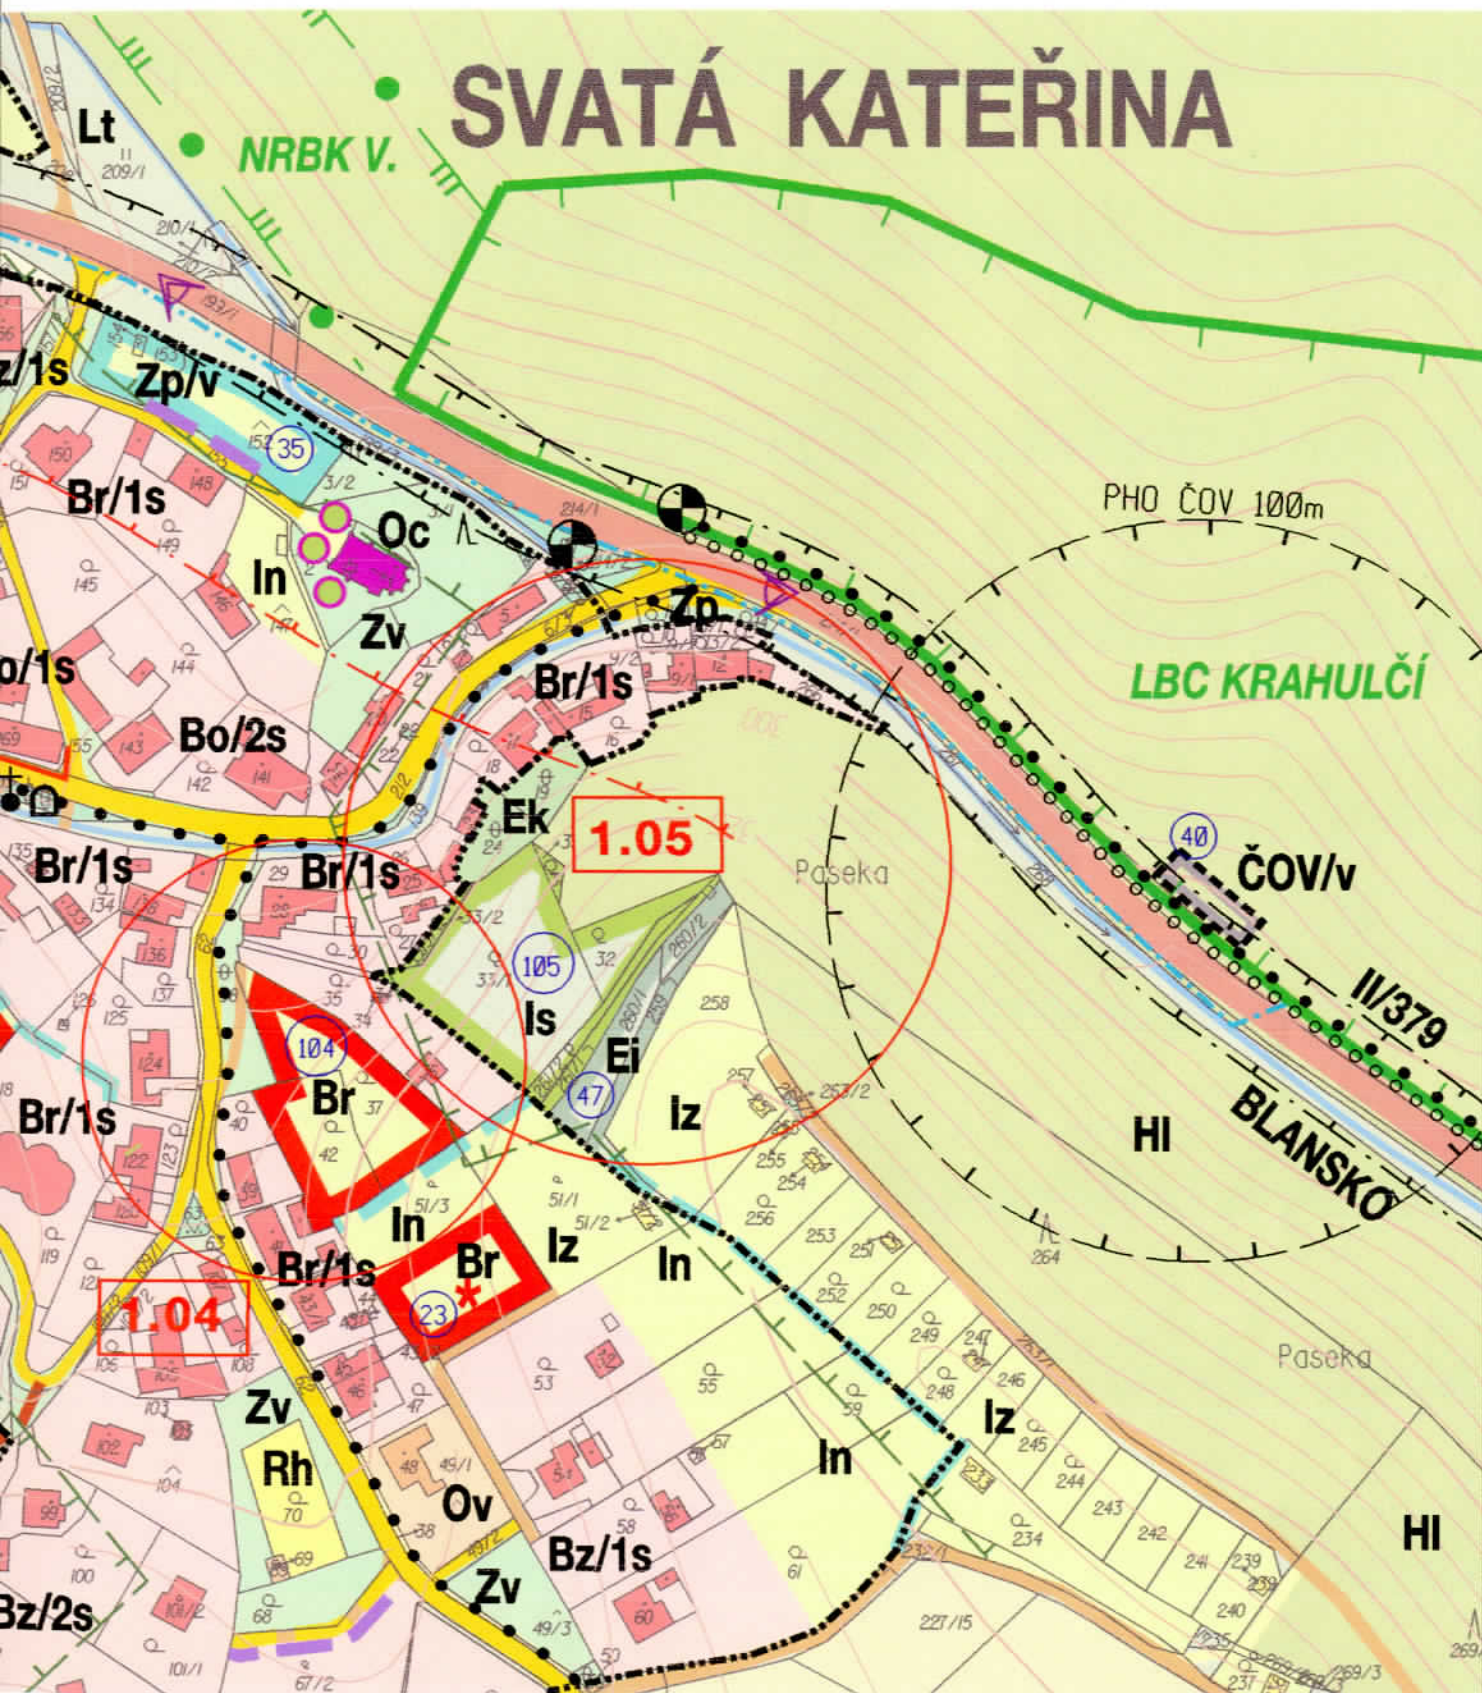

NÁVRH VYUŽITÍ ÚZEMÍ SÍDLA - HLAVNÍ VÝKRES
KVĚTEN 2006

2.4B