


SLOUP - ÚZEMNÍ PLÁN OBCE - ZMĚNA č.2



LEGENDA

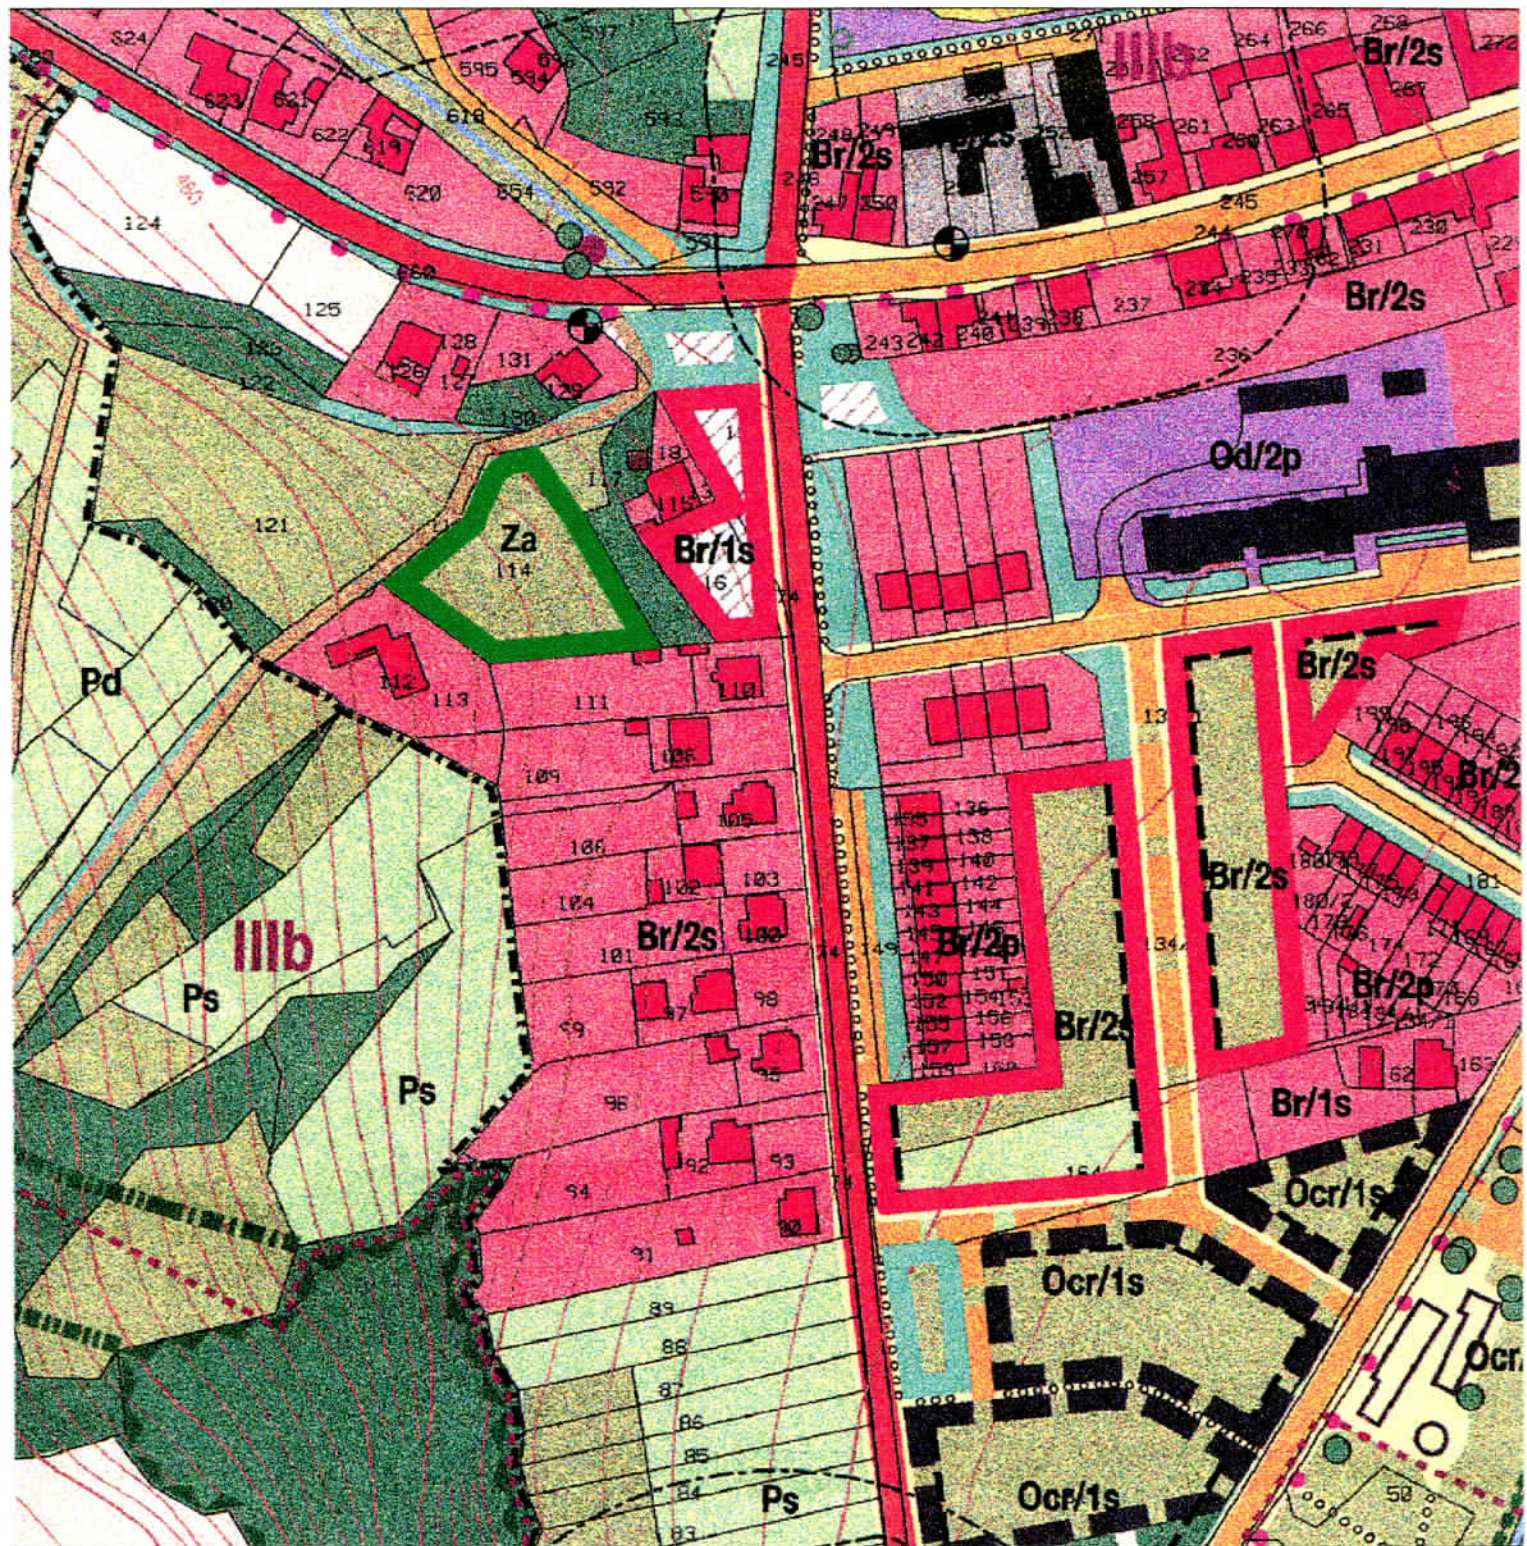

URBANISTICKÉ ŘEŠENÍ

Vypracoval: AAA BLANSKO s.r.o.
Měřítko: 1:2000
Datum: 04/2002