


ÚZEMNÍ PLÁN SÍDELNÍHO ÚTVARU SLOUP

ZMĚNA Č. 3

LOKALITA 3.01. 3.03

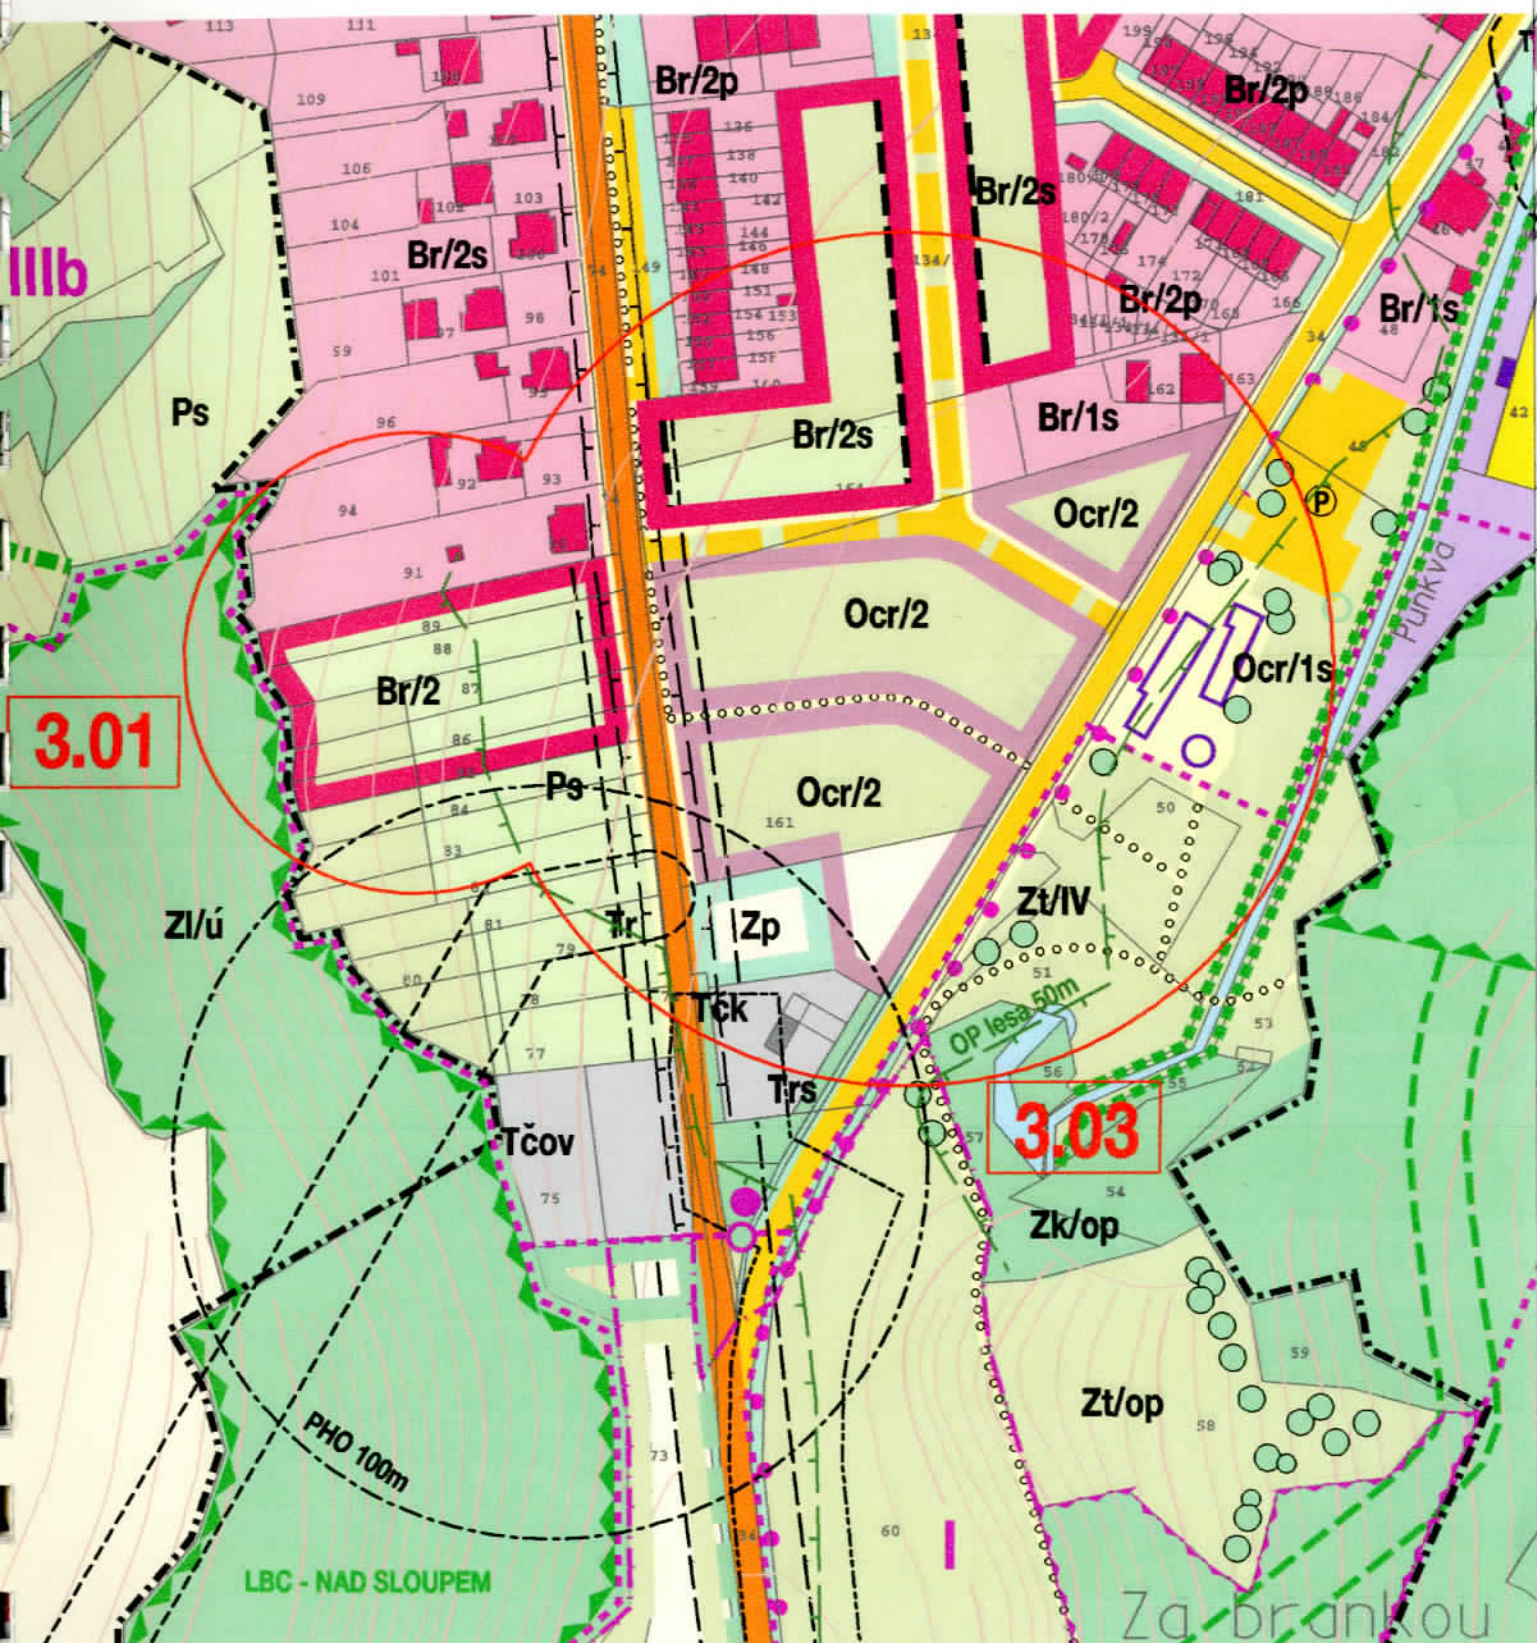

URBANISTICKÉ ŘEŠENÍ - HLAVNÍ VÝKRES

ČERVEN 2004

MĚŘÍTKO : 1 : 2 000

2