


# ÚZEMNÍ PLÁN SÍDELNÍHO ÚTVARU SLOUP

ZMĚNA Č. 4

LOKALITA 4.01

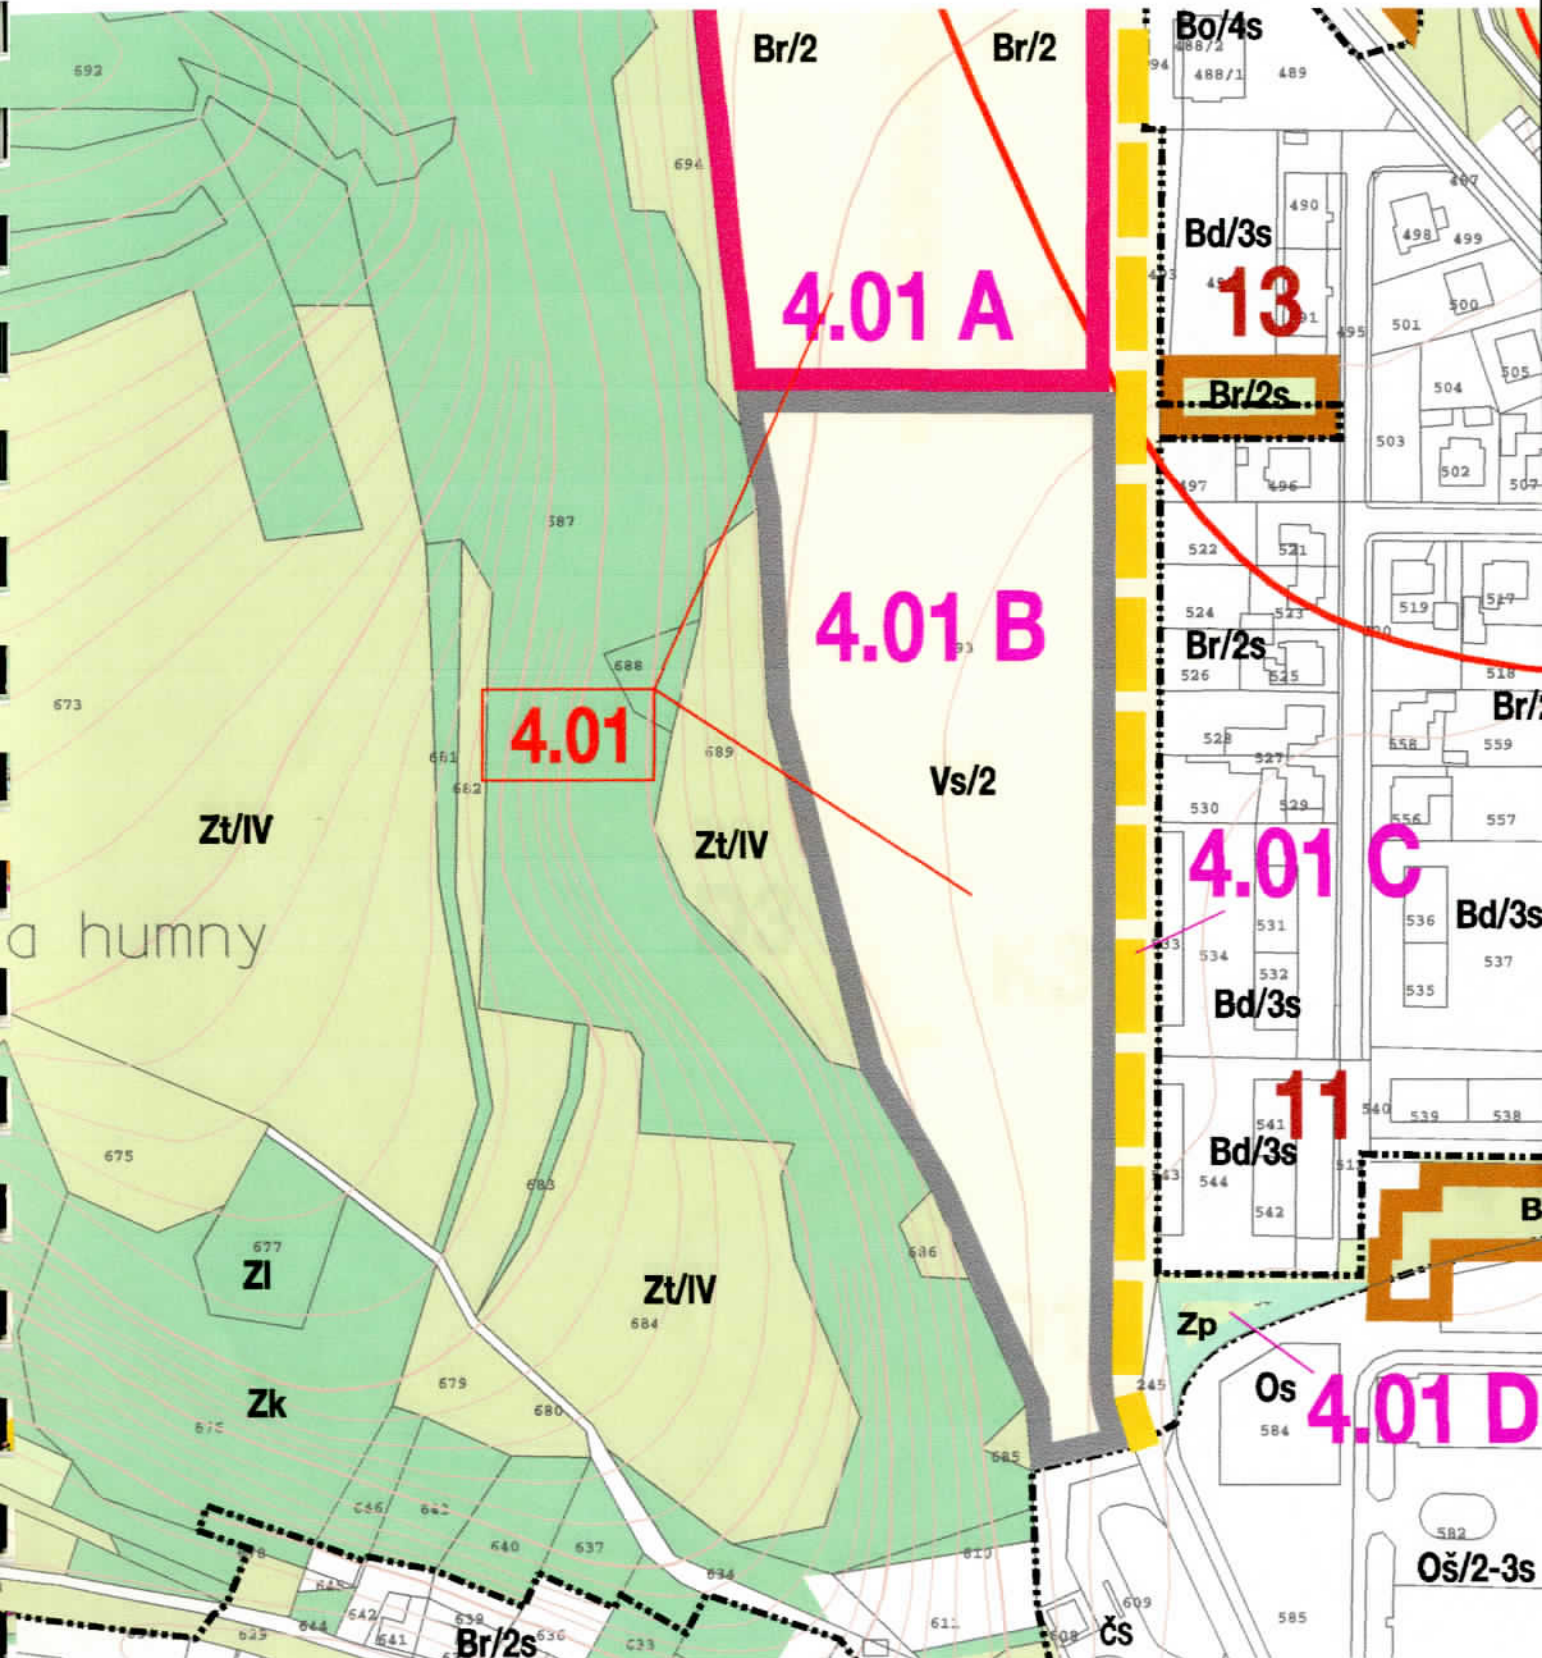

VYHODNOCENÍ ZÁBORU ZPF

ČERVEN 2004

MĚŘITKO : 1 : 2 000

7