


ÚZEMNÍ PLÁN SÍDELNÍHO ÚTVARU VAVŘINEC (VAVŘINEC, VESELICE, SUCHDOL)

ZMĚNA V9 NA KATASTRÁLNÍM ÚZEMÍ VAVŘINEC

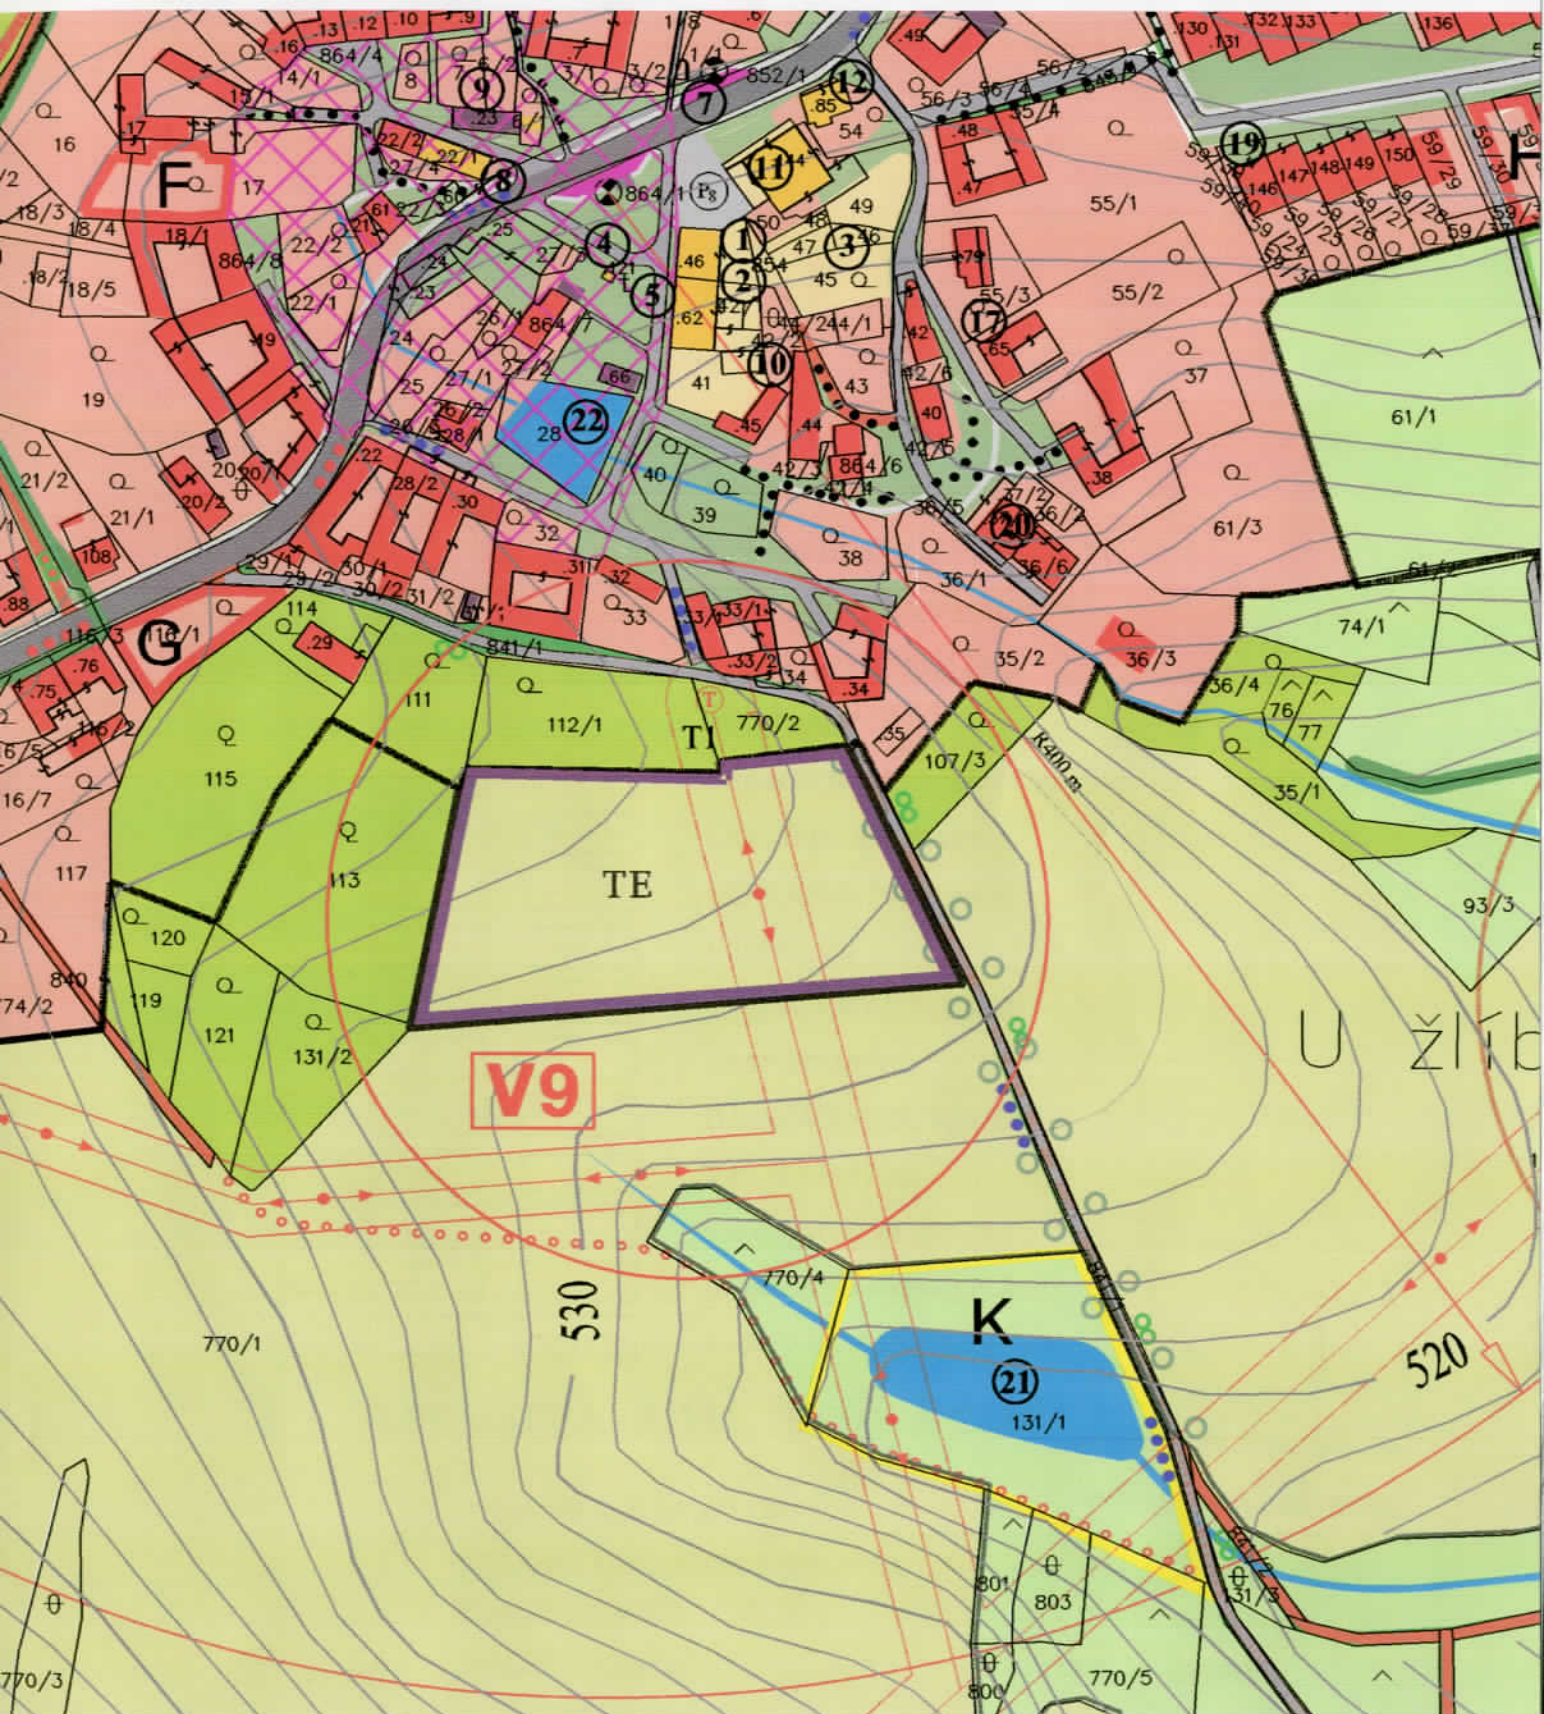

URBANISTICKÝ NÁVRH - HLAVNÍ VÝKRES

BŘEZEN 2009

URBANISTICKÉ STŘEDISKO BRNO
spol. s r.o.
PŘÍKOP 8, 602 00 BRNO
M 1 : 2 000

2A