


ZÁVIST

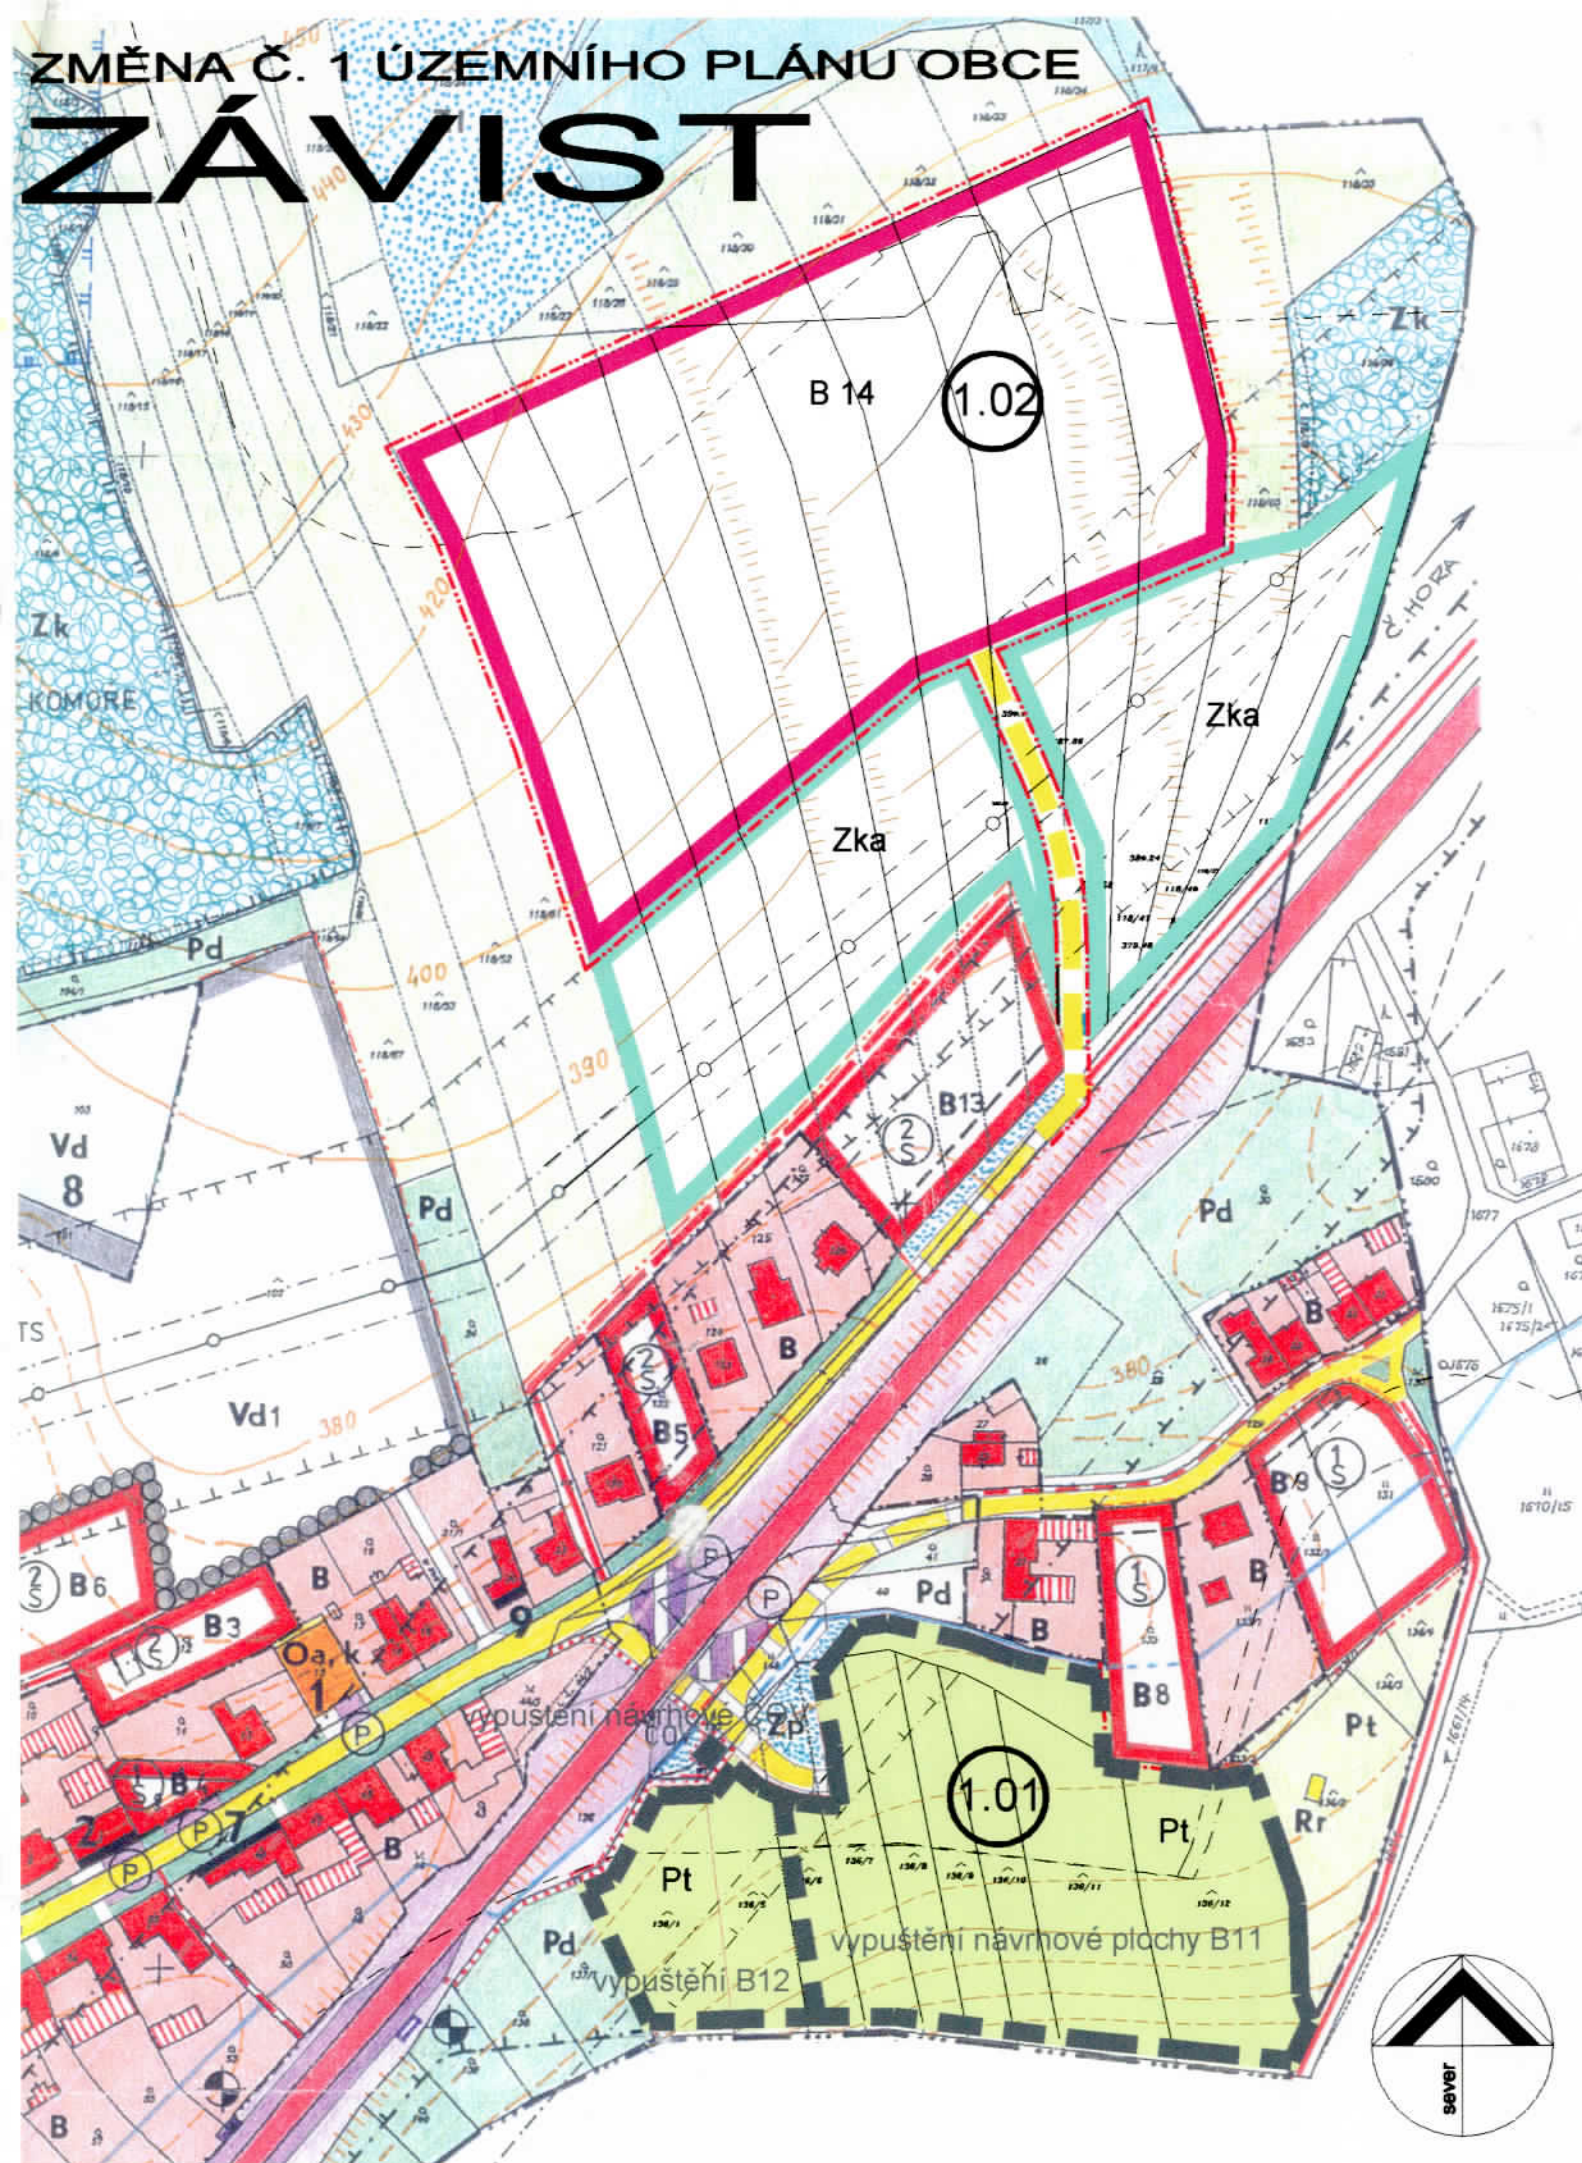

ZMĚNA Č.1 ÚZEMNÍHO PLÁNU OBCE ZÁVIST ZAHRAJNE:

- změna 1.01 vypuštění návrhové plochy bydlení a potvrzení jejího současného využití- louky a pastviny
- změna 1.02 převedení ploch trvalých travních porostů do ploch bydlení

REGULAČNÍ PRVKY

- KATASTRÁLNÍ HRANICE
- HRANICE SOUČASNĚ ZASTAV. ÚZEMÍ R.2000
- HRANICE ZASTAVITELNÉHO ÚZEMÍ OBCE
- STAVEBNÍ ČÁRA
- VÝŠKOVÁ HLADINA :
1 NADZEMNÍ PODLAŽÍ + PODKROVÍ
2 NADZEMNÍ PODLAŽÍ + PODKROVÍ
- TVAR STŘECHY :
S - SEDLOVÁ
- PAMÁTNÉ STROMY
- OCHRANNÉ PÁSMO I° VODNÍHO ZDROJE
- OCHR. PÁSMO II° VNITŘNÍ VODNÍHO ZDROJE
- HLAVKOVÉ SILNIČNÍ PÁSMO - IZOPONA
- OCHRANNÉ PÁSMO SILNIČNÍ, ELEKTROVODŮ, PLYNOVODŮ, LESA
- BEZPEČNOSTNÍ PÁSMO PLYNOVODU
- ROZHLEDOVÉ TROJÚHELNÍKY
- EKOLOGICKY VÝZNAMNÝ SECTMENT KRAJINY

- 1 OBECNÍ ÚŘAD, MÍSTNÍ LIDOVÁ KNIHOVNA, KULTURNÍ SÁL
- 2 PRODEJNA SMÍŠENÉHO ZBOŽÍ A HOSTINEC
- 3 KAPLIČKA A KŘÍŽ
- 4 POMNÍK PADLÝM I. SVĚTOVÉ VÁLKY
- 5 KAŠNA
- 6 MYSLIVECKÁ STŘELNICE
- 7 ZÁMEČNICTVÍ
- 8 SKLAD NÁHRADNÍCH AUTODÍLŮ
- 9 SOCIÁL. ZAŘÍZENÍ SKLADU NÁHRAD. AUTODÍLŮ
- 10 SBĚRNÝ DVŮR PRO TŘÍDĚNÝ ODPAD

1.01 označení dílčí změny

SCHVALOVACÍ DOLOŽKA

schvalující orgán: Zastupitelstvo obce Závist
 datum schválení 4. 7. 06 číslo usnesení 1
 pořizovatel SÚ MĚÚ Blansko, odd. RR
 jméno ING. ARCH. JIŘÍ KOUBEK
 funkce ŘEŠOČÍ ODP. RR SÚ MĚÚ BLANSKO
 podpis oprávněné osoby
 projektant Ing. arch. Michal Kotásek
 jméno Ing. arch. Michal Kotásek
 funkce zodpovědný projektant
 podpis
 stanovisko nadřízeného orgánu územního plánování
 datum 14. 12. 05 číslo jednací JMK 43 053/2005/DÚRSZ - LUD

razítko pořizovatele


razítko projektanta


FUNKČNÍ VYUŽITÍ PLOCH

- STAV NÁVRH**
- BYDLNÍ (RODINNÉ DOMY VČETNĚ GARÁŽÍ A HOSPODÁŘSKÝCH ČÁSTÍ)
 - OBČANSKÉ VYBAVENÍ A SLUŽBY V RD
 - OBČANSKÉ VYBAVENÍ
 - SPORT, REKREACE
 - DROBNÁ VÝROBA, VÝROBNÍ SLUŽBY, SKLADY - PODNIKÁNÍ
 - DOPRAVNÍ ZAŘÍZENÍ A PLOCHY (GARÁŽE, PARKOVIŠTĚ, AUTOBUSOVÉ ZASTÁVKY)
 - DOPRAVNÍ PLOCHY - POZEMKY SILNICE I. TŘ.
 - TECHNICKÉ VYBAVENÍ - ODPADOVÉ HOSPODÁŘSTVÍ
 - VODNÍ PLOCHY A TOKY
 - VODOHOSPODÁŘSKÁ ZAŘÍZENÍ
 - SADY, ZAHRADY
 - LOUKY, PASTVINY, ZATRAVNĚNÍ
 - ORNÁ PŮDA
 - VEŘEJNÁ ZELENĚ, LESY, PLOCHY PRO NÁHRADNÍ VÝSADBU DŘEVIN
 - KRAJINNÁ ZELENĚ - POROSTY BŘEHOVÉ, MEZÍ A ROZPTÍLENÁ ZELENĚ
 - STROMOŘADÍ
 - VYPUŠTĚNÍ NÁVRHOVÉ PLOCHY
- SILNICE I. TŘÍDY**
 SILNICE III. TŘÍDY
 MÍSTNÍ KOMUNIKACE
 ÚČELOVÉ KOMUNIKACE
 PĚŠÍ KOMUNIKACE
 GARÁŽE, PARKOVIŠTĚ
 AUTOBUSOVÁ ZASTÁVKA
 STUDNA, VODOJEM - AKUMULACE
 ČOV
 ČISTÍRNA ODPADNÍCH VOD
 TRANSFORMOVNA 22/0,4 KV
 ZÁKLADOVÁ STANICE RADIOMOB. L-GSI
 VODOVOD
 EL. VEDENÍ VENKOVNÍ 22 KV
 PLYNOVOD

REGULACE FUNKCÍ V ÚZEMÍ

- B OBYTNÉ ÚZEMÍ VENKOVSKÉHO TYPU
- Oa ADMINISTRATIVNÍ A SPRÁVNÍ ZAŘÍZENÍ
- Ok OSVĚTOVÁ A KULTURNÍ ZAŘÍZENÍ
- Vd ÚZEMÍ DROBNÉ VÝROBY, VÝROBNÍCH SLUŽEB A SKLADŮ - PODNIKÁNÍ
- Rc ÚZEMÍ REKREACE - CHATA
- Rs SPORTOVNÍ PLOCHY
- Da DOPRAVNÍ PLOCHY - POZEMKY SILNICE I. TŘÍDY
- To PLOCHY TECHNICKÉHO VYBAVENÍ - ODPADOVÉ HOSPODÁŘSTVÍ
- Zp ZELENĚ PARKŮ
- Zl LESNÍ ZELENĚ
- Zk KRAJINNÁ ZELENĚ
- Pt TRVALĚ TRAVNÍ POROSTY
- Pd SADY, ZAHRADY, ORNÁ PŮDA - DROBNÁ PARCELACE
- Zka KRAJINNÁ ZELENĚ S MOŽNOSTÍ SPORTOVNÍHO VYUŽITÍ

PROJEKTANT	ING. ARCH. MICHAL KOTÁSEK	DATUM	08/2005	územní plán OBCE ZÁVIST změna č. 1
VYPRACOVAL	ING. ARCH. PAVLA KOTÁSKOVÁ	FORMÁT	2M	
ZODPOVĚDNÝ PROJEKTANT	ING. ARCH. MICHAL KOTÁSEK	STUPEŇ	NÁVRH	
POŘIZOVATEL	SÚ MĚÚ BLANSKO odd. RR	MĚŘITKO	1: 2 000	
ZAKÁZKOVÉ ČÍSLO	U172005			1