


ZMĚNY Že1 a Že2 ÚZEMNÍHO PLÁNU OBCE

ŽERNOVNÍK

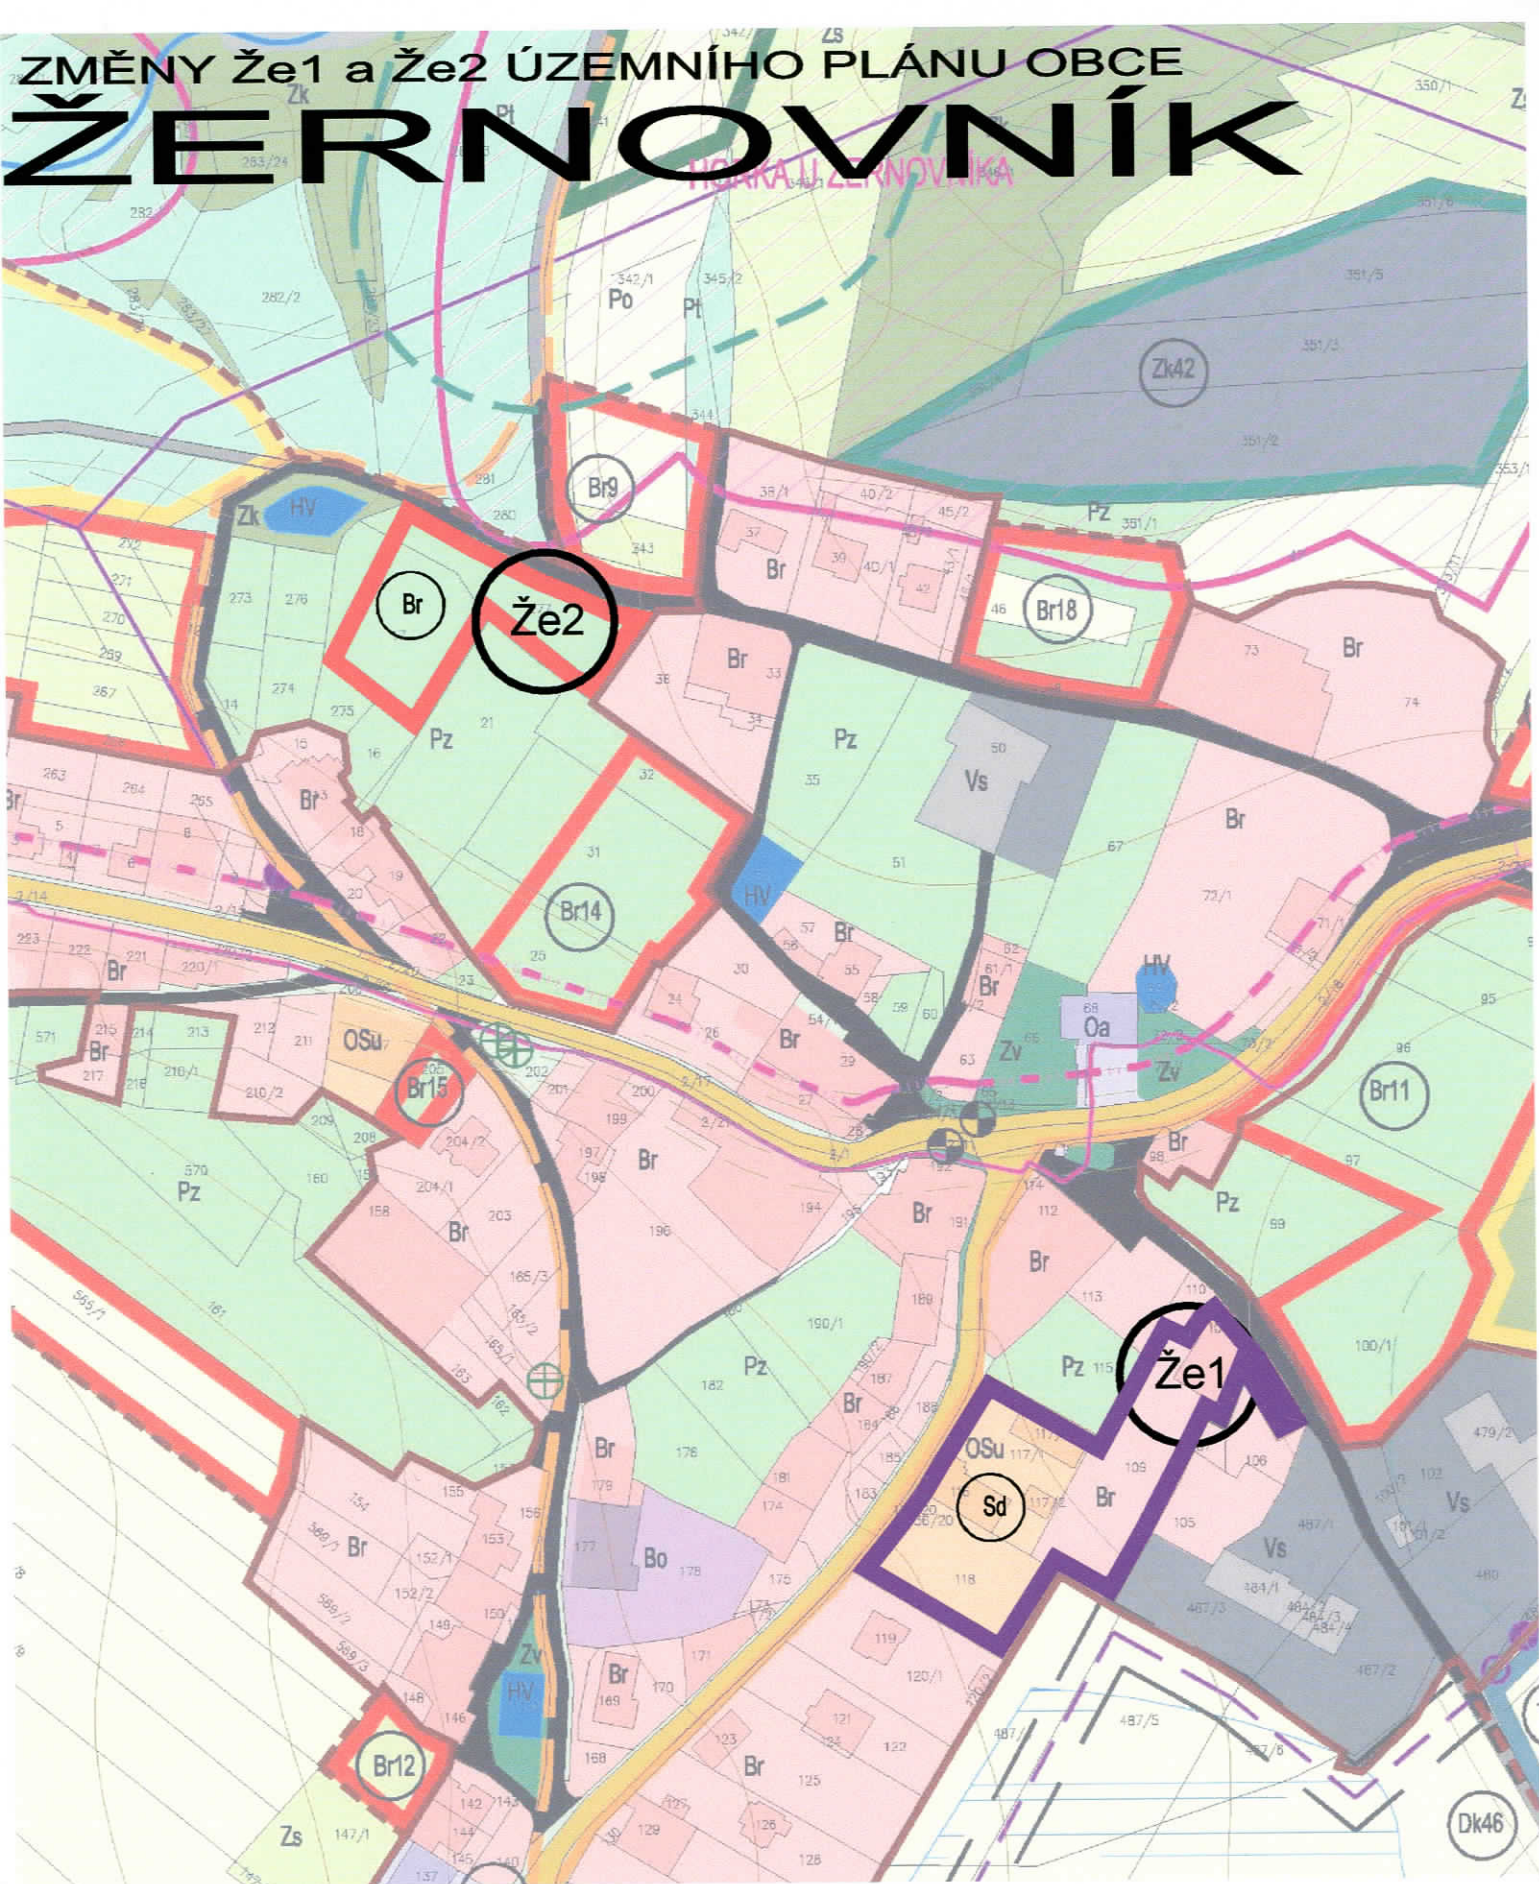

PROJEKTANT	ING.ARCH.MICHAL KOTÁSEK	DATUM	01/2011	změny Že1 a Že2 ÚPO ŽERNOVNÍK	
VYPRACOVAL	ING.ARCH.PAVLA KOTÁSKOVÁ	FORMÁT	4A4		
ZODPOVĚDNÝ PROJEKTANT	ING.ARCH.MICHAL KOTÁSEK	STUPEŇ		hlavní výkres zastavěné území obce 2A	
POŘIZOVATEL	MĚSTSKÝ ÚŘAD BLANSKO	MĚŘITKO	1: 2000		
ZAKÁZKOVÉ ČÍSLO	U032010				