NÁVRH NA ZMĚNU č.1 ÚPSÚ Bořitov

promítnutí změny 1.01 do výkresu **B1** - ŠIRŠÍ ÚZEMNÍ VZTAHY

návrh

- *rychlostní silnice R43*
- *silnice I třídy*
- *silnice II třídy*
- *silnice III třídy*
- *zrušeno*

stav

- *trasy VTL, STL - - skutečné provedení*

návrh

- *vodovodní přivaděč DN150 Lysice-Bořitov*

vypracoval : ***Ing.arch.Stanislav Svoboda***
datum zpracování : ***listopad 2004***

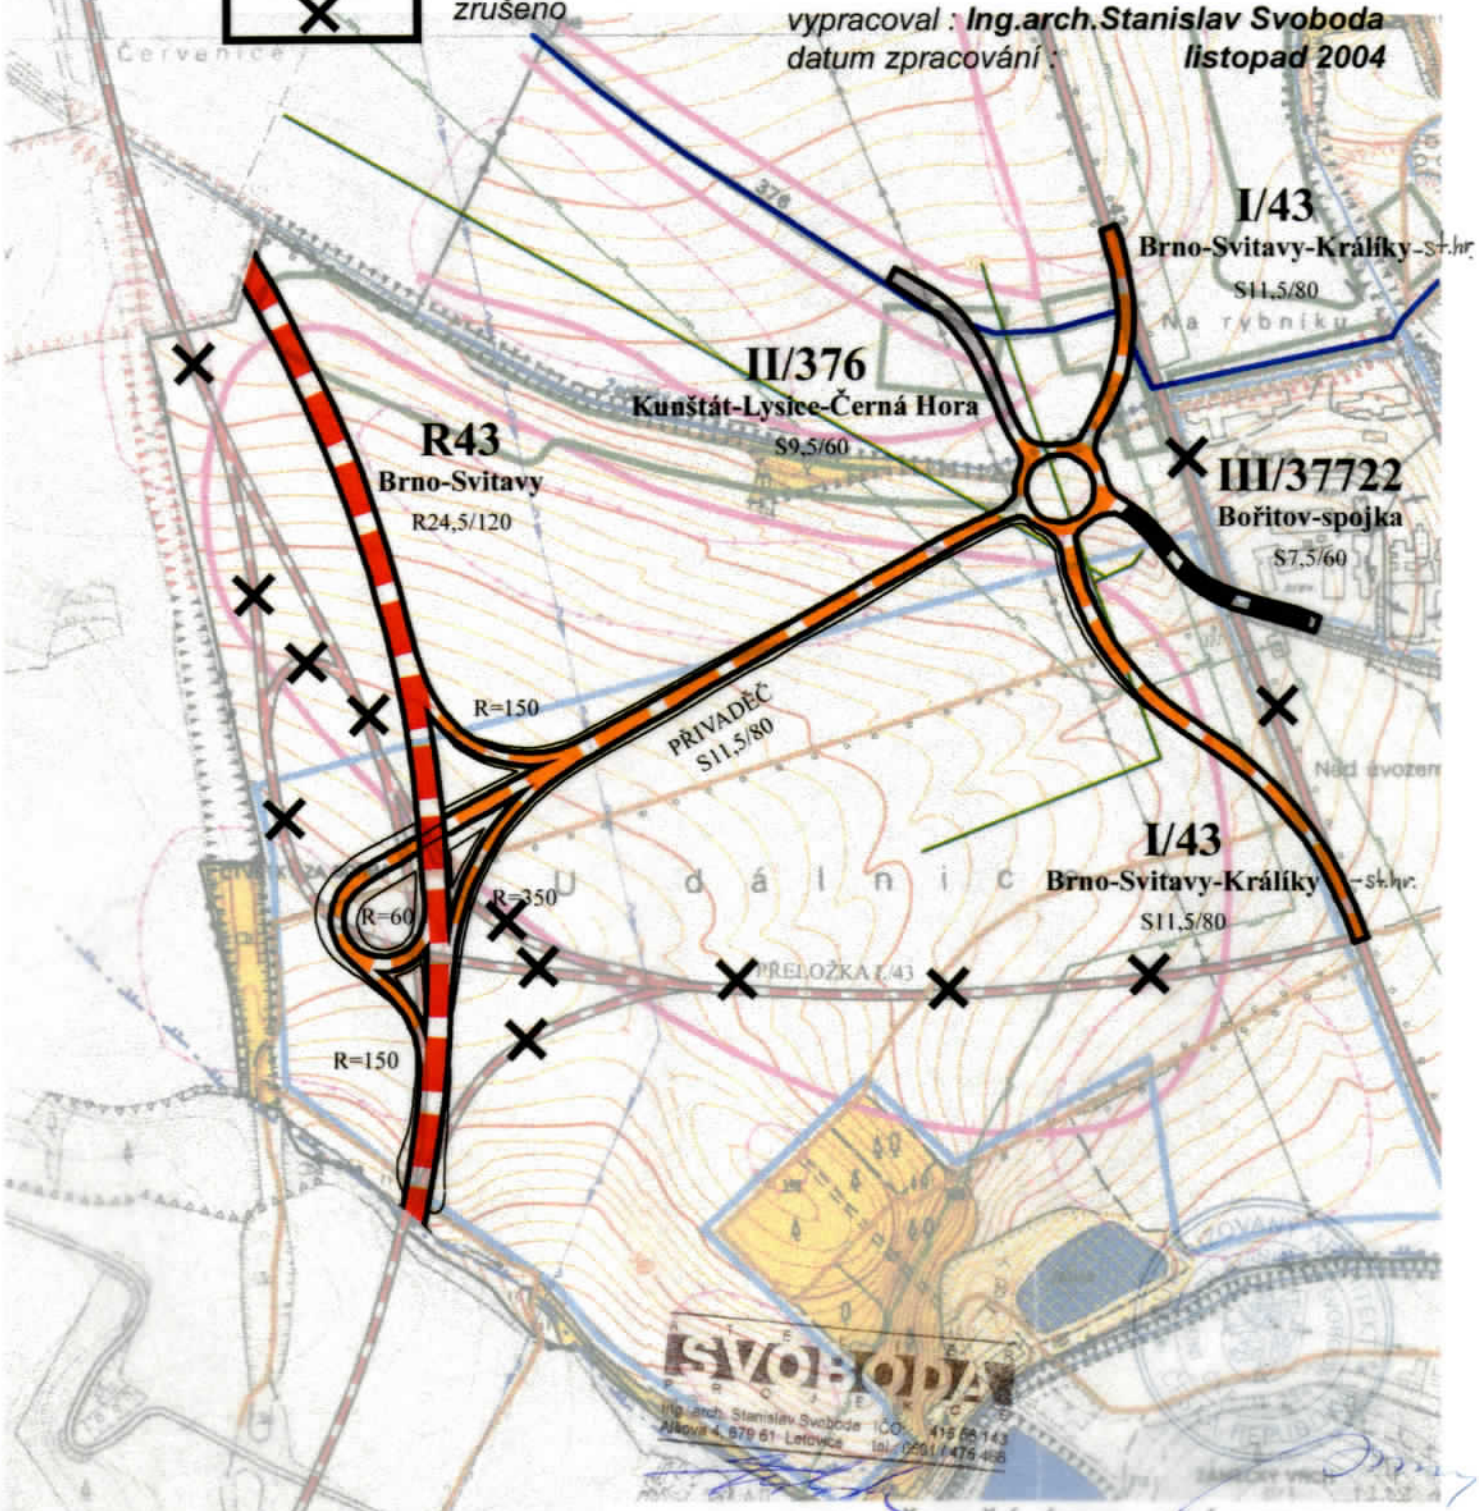

výkres ***B1*** *- ŠIRŠÍ ÚZEMNÍ VZTAHY*