

LEGENDA




návrh

VODNÍ PLOCHY

ÚČELOVÉ KOMUNIKACE

HRANICE LOKÁLNÍHO BIOKORIDORU NEFUNKČNÍHO

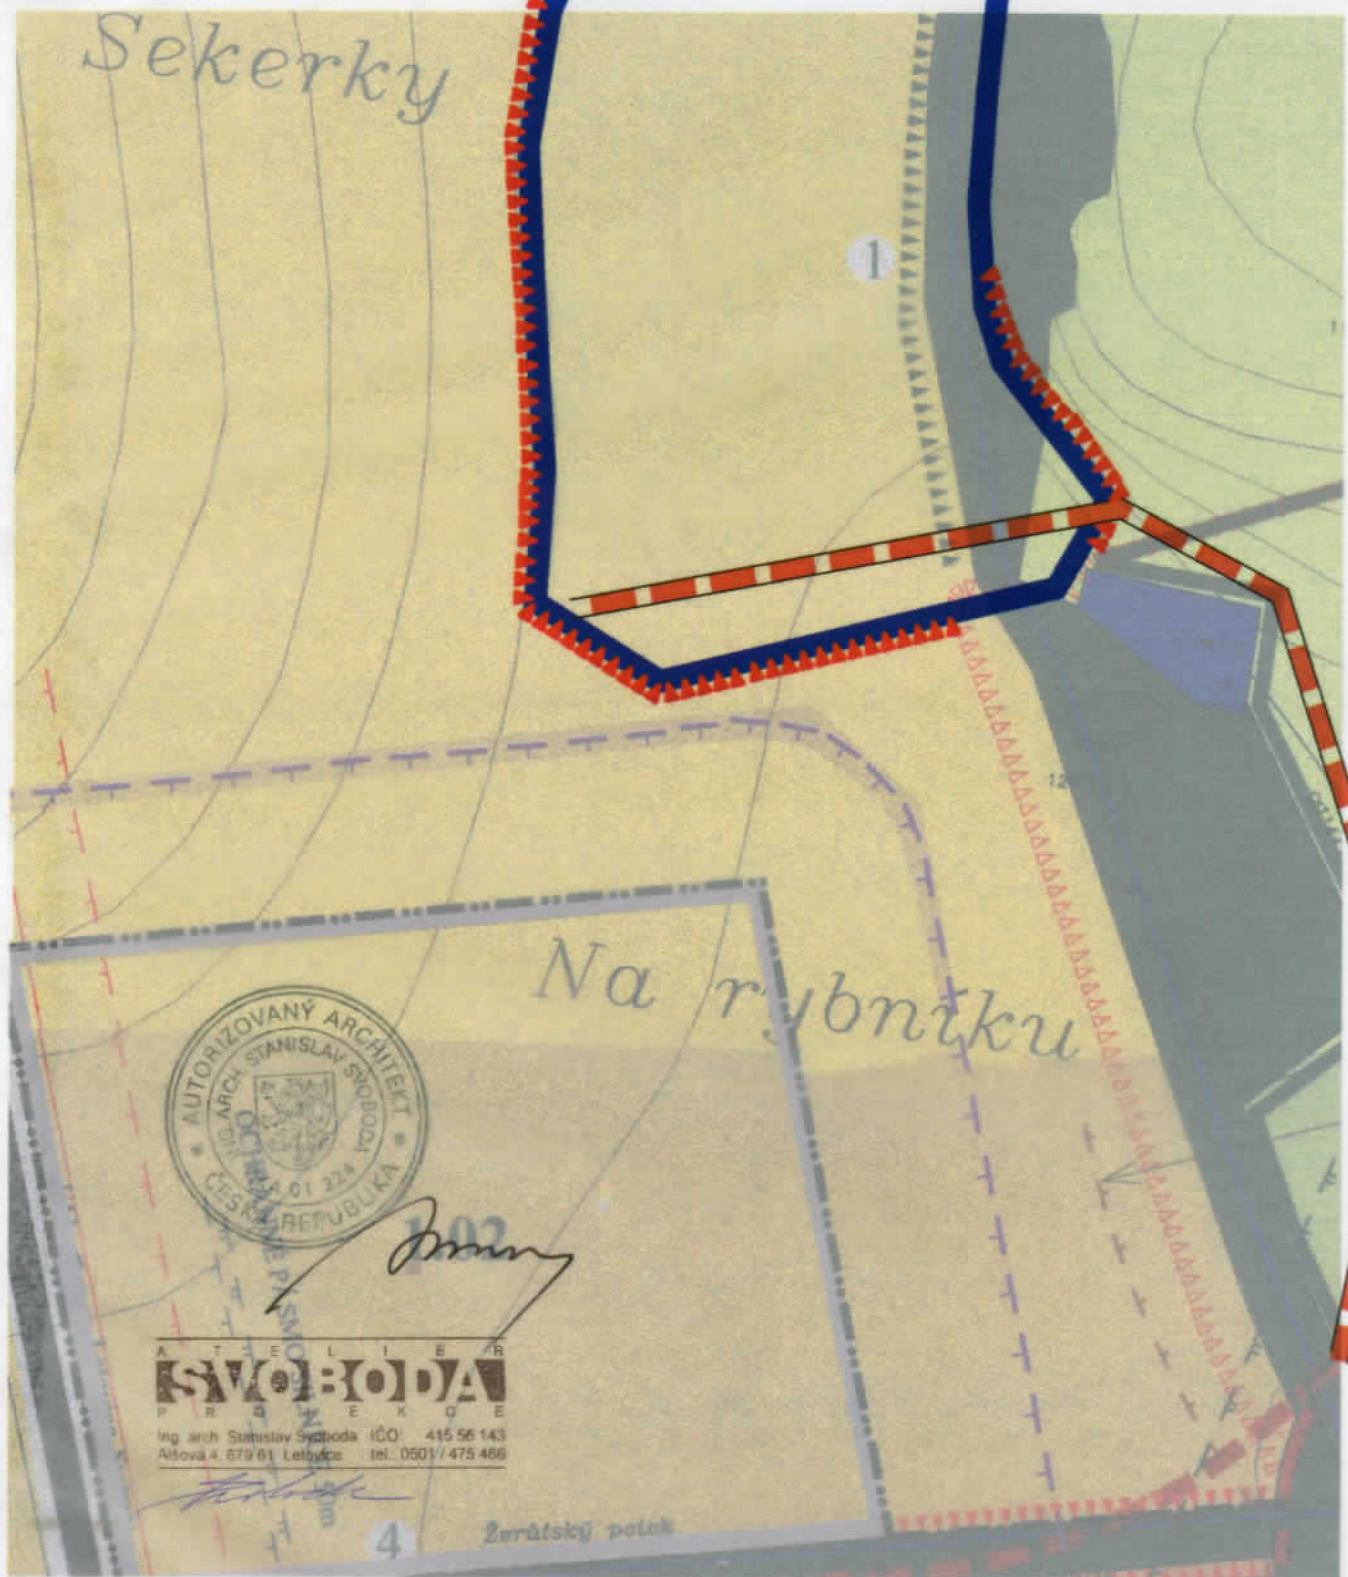

stávající ÚPn SÚ

dílčí změna 3.01

Změna Bo3 ÚPn SÚ Bořitov (soubor dílčích změn 3.01 až 3.06)
 - výkres B2 - URBANISTICKÝ NÁVRH
 vypracoval : Ing.arch.Stanislav Svoboda, IV/2009