




Stanislav Svoboda

ATELIER
SVOBODA
PROJEKCE

Ing. arch. Stanislav Svoboda IČO 415 56 143
Alšova 4, 679 61 Letovice tel. 0501 / 475 466

Stanislav Svoboda

stávající ÚPn SÚ

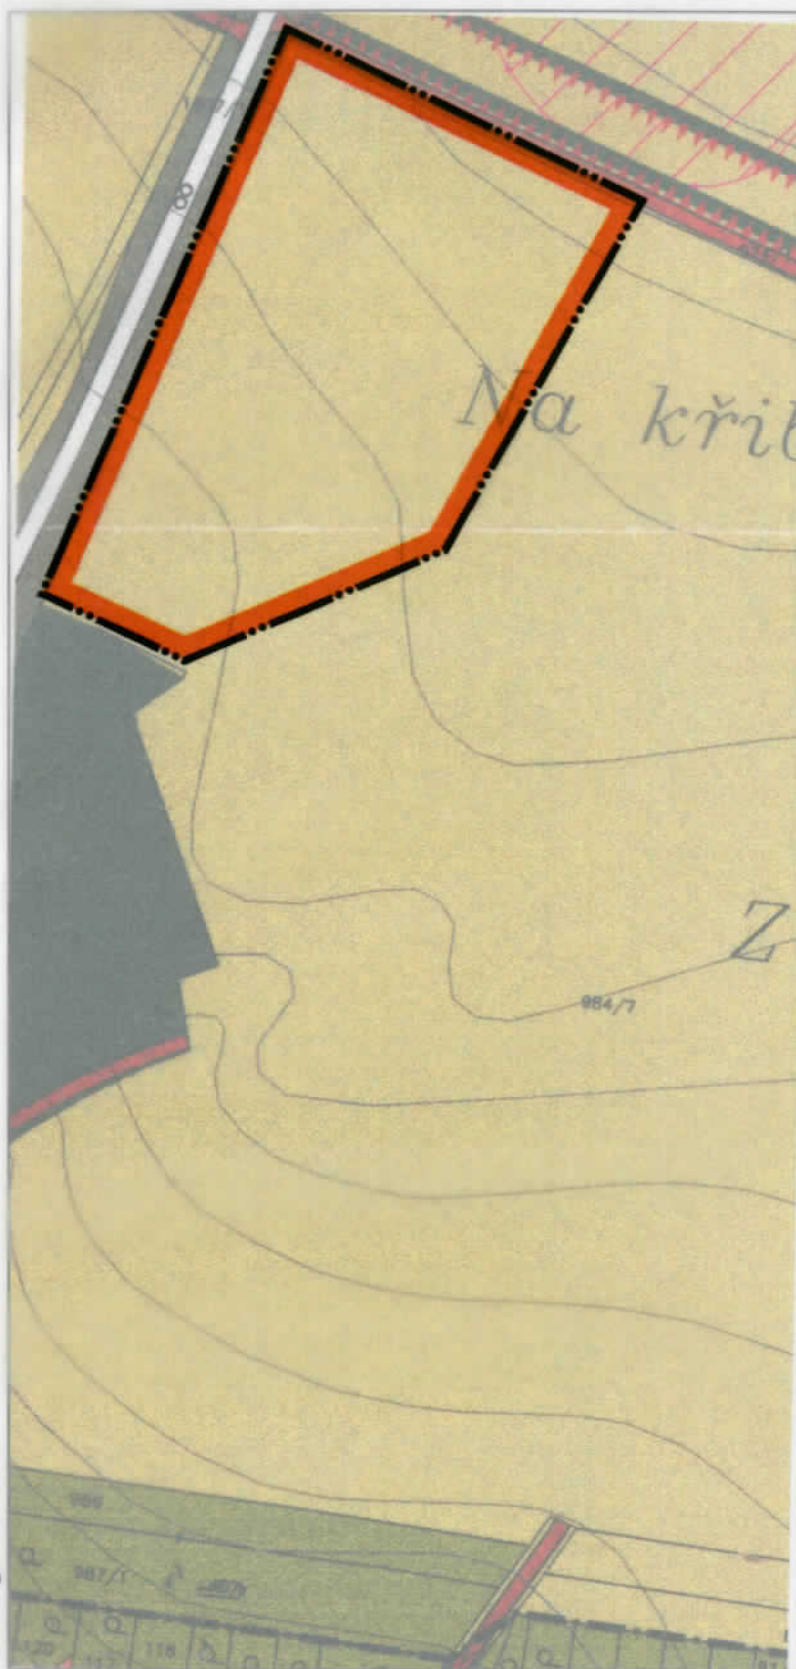

dílčí změna 3.04

LEGENDA

návrh



ZÓNA SMÍŠENÁ, ZEMĚDĚLSKÁ



ZASTAVITELNÉ ÚZEMÍ

Změna Bo3 ÚPn SÚ Bořitov (soubor dílčích změn 3.01 až 3.06)
- výkres B2 - URBANISTICKÝ NÁVRH
vypracoval : Ing.arch.Stanislav Svoboda, IV/2009