

# MĚSTSKÝ ÚŘAD BLANSKO

odbor stavební úřad

oddělení silničního hospodářství

nám. Svobody 32/3, 678 01 Blansko  
pracoviště: nám. Republiky 1316/1, 678 01 Blansko

---

Josef Šaroun  
Jasanová 2073/24  
678 01 Blansko

Sp. zn.: SMBK-41670/2020-SÚ/Sk  
Čj.: SÚ SH DZ/130-MBK 43203/2020/Sk

Vyřizuje: Mgr. Iveta Skotáková  
Tel.: 516775731  
E-mail: iskotakova@blansko.cz  
IDDS: ecmb355

Datum: 11.09.2020

## OPATŘENÍ OBECNÉ POVAHY

### STANOVENÍ PŘECHODNÉ ÚPRAVY PROVOZU NA POZEMNÍ KOMUNIKACI Veřejná vyhláška

Městský úřad Blansko, odbor stavební úřad, jako správní orgán příslušný podle § 124 odst. 6 zákona č. 361/2000 Sb., o provozu na pozemních komunikacích a o změnách některých zákonů (zákon o silničním provozu), ve znění pozdějších předpisů (dále jen "zákon o silničním provozu"), příslušný orgán státní správy ve věcech stanovení místní a přechodné úpravy provozu na pozemních komunikacích – na silnicích II. a III. tříd, na místních komunikacích a na veřejně přístupných účelových komunikacích, zahájil dne 03.09.2020 na základě podnětu navrhovatele

**Josef Šaroun, Jasanová 2073/24, 678 01 Blansko**

(dále jen "navrhovatel"), po písemném vyjádření příslušného orgánu policie, tj. v tomto případě Policie ČR, Krajské ředitelství policie Jihomoravského kraje, Územní odbor Blansko, Dopravní inspektorát, Bezručova 1895/31, 678 01 Blansko, IČO: 75151499 (dále jen PČR – DI Blansko), správní řízení o návrhu opatření obecné povahy.

Podle ust. § 171 a násl. části šesté zákona č. 500/2004 Sb., správní řád, ve znění pozdějších předpisů (dále jen správní řád), v souladu s ust. § 77 odst. 5 zákona o silničním provozu a podle § 77 odst. 1 písm. c) zákona o silničním provozu

**stanovuje přechodnou úpravu provozu (PÚP) na pozemní komunikaci v Blansku:**

**místní komunikace ul. Horní Palava** - realizovat PÚP dle přiložené situace (viz příloha), která je nedílnou součástí tohoto stanovení

po dobu realizace stavebních prací při ukládání vodovodní přípojky RD, které budou probíhat od **nabytí právní moci rozhodnutí o povolení zvláštního užívání MK Horní Palava** (řízení o povolení je vedeno Městským úřadem Blansko) **po dobu 10 dnů** v průběhu období od 21.09.2020 do 21.10.2020.

**Podmínky pro provedení stanovené přechodné úpravy provozu:**

1. Přechodná úprava provozu na výše uvedené MK v Blansku byla stanovena z důvodu zajištění bezpečnosti účastníků provozu při realizaci stavebních prací při ukládání IS (vodovodní přípojka a protlak pro přečerpání vody z ČOV).

2. Provedení a umístění stanovené přechodné úpravy provozu musí být v souladu s vyhláškou č. 294/2015 Sb., kterou se provádějí pravidla provozu na pozemních komunikacích, ve znění pozdějších předpisů, technickou normou ČSN 01 8020 - Změna 1 a technickými podmínkami TP 66 "Zásady pro označování pracovních míst na pozemních komunikacích".
3. Veškeré dopravní značení a dopravní zařízení bude provedeno v základní velikosti v retroreflexním provedení. Všechny součásti dopravních značek (patka, sloupek, značka, uchycení) musí být schváleného typu. V souladu s § 62 odst. 2 zákona o silničním provozu budou přenosné svislé dopravní značky umístěny na červenobíle pruhovaném sloupku. Pro umístění přenosného dopravního značení nesmí být využívány sloupky stávajícího svislého dopravního značení. Tyto mohou být využity pouze pro umístění dopravních značek IS 11b, IS 11c a IS 11d (vyznačení objízdné trasy).
4. Trvalé dopravní značení, které je v rozporu s přechodným dopravním značením bude překryto a po ukončení stavební akce uvedeno do původního stavu.
5. Pracovní místo bude na MK Horní Palava zřízeno pouze v nejnútnejším rozsahu a v nejnútnejší době (v pracovní době), jinak bude případná technika umístěna mimo uvedenou komunikaci - např. v přilehlé zeleni nebo na přilehlých odstavných plochách.
6. Podél posuvného pracovního místa bude vždy zachován volný průjezdní prostor v šířce min. 2,75m, aby byl zajištěn průjezd všech vozidel, zejména vozidel IZS.
7. V případě snížené viditelnosti budou svislá dopravní značení **A15 „Práce na silnici“** a dopravní zařízení **Z4** doplněna o výstražná světla oranžové barvy.
8. Při prováděných pracích budou zajištěny rozhledové poměry pro všechny křižovatky i případné sjezdy nacházející se v daném úseku stavby. Materiál ani stavební technika nebudou žádnou svojí částí zasahovat do volného průjezdního prostoru komunikace. V případě nutnosti bude provoz řízen řádně poučenými a označenými pracovníky stavby v souladu s vyhl. č. 294/2015 Sb.
9. Při zásahu do vozovky – do konečné úpravy povrchu při provozu bude obousměrně umístěna dopravní značka **A 7a „Nerovnost vozovky“**.
10. Osazení stanovené přechodné úpravy provozu zajistí navrhovatel. Za řádné provedení dopravně bezpečnostního opatření, odbornou montáž dopravního značení, jeho kontrolu a udržování po celou dobu přechodné úpravy provozu i včasné odstranění je zodpovědný také navrhovatel, tj. **Josef Šaroun, Jasanová 2073/24, 678 01 Blansko, tel. 604155252.**
11. Po osazení přechodného dopravního značení je nutno informovat o této skutečnosti zástupce PČR- DI Blansko a vyzvat zástupce Městského úřadu Blansko, oddělení silničního hospodářství k provedení kontroly.
12. Při realizaci přechodné úpravy provozu nesmí dojít k znečištění nebo poškození dotčených pozemních komunikací ani komunikací sousedících.
13. Po ukončení stavební akce na dotčené MK Horní Palava v Blansku musí být přechodná úprava provozu okamžitě odstraněna, součásti a příslušenství dotčených pozemních komunikací uvedeny do původního stavu a tato skutečnost neprodleně oznámena správnímu orgánu a orgánu Policie ČR.
14. Z důvodu zajištění bezpečnosti silničního provozu může správní orgán stanovit další dopravní značení, případně stanovené dopravní značení změnit. Povinností navrhovatele je zajistit okamžité osazení stanoveného dopravního značení.

#### **Odůvodnění:**

Na základě žádosti, kterou podal navrhovatel Josef Šaroun, Jasanová 2073/24, 678 01 Blansko, bylo zahájeno řízení podle části šesté správního řádu (§ 171 a následující) a dle § 77 odst. 5 zákona o silničním provozu, kterým se vydává závazné opatření obecné povahy, a to z důvodu zajištění bezpečnosti účastníků provozu při realizaci stavebních prací v rámci ukládání přípojek RD. K návrhu přiložil žadatel jednoduchou projektovou dokumentaci. V souladu s ustanovením § 77 odst. 2 písm. b) zákona o silničním provozu se k návrhu požadované přechodné úpravy provozu vyjádřil příslušný orgán Policie ČR, tj. v tomto případě PČR - DI Blansko pod č.j. KRPB-154011-2/ČJ-2020-060106 dne 13.08.2020.

Správní orgán návrh včetně všech podkladů posoudil a neshledal důvody, které by bránily stanovení požadované přechodné úpravy provozu, a proto navrhovanou přechodnou úpravu provozu na dotčených pozemních komunikacích stanovil, a to dle § 77 odst. 1 písm. c) zákona o silničním provozu, po písemném vyjádření příslušného orgánu policie, jako opatření obecné povahy postupem dle ust. § 171 správního řádu a dle ust. § 77 odst. 5 zákona o silničním provozu.

Zákon o silničním provozu v § 77 odst. 5 odchylně od obecné úpravy stanovuje, že opatření obecné povahy se zveřejňuje na úředních deskách obecních úřadů v obcích, jejichž správního obvodu se opatření obecné povahy týká, jen pokud se vztahuje k zastavěnému území dotčené obce, nebo může-li stanovením přechodné úpravy na pozemních komunikacích dojít ke zvýšení hustoty provozu v zastavěném území dotčené obce. Dále zákon o silničním provozu v § 77 odst. 5 odchylně stanoví, že jde-li o stanovení přechodné úpravy provozu na pozemních komunikacích, nedoručuje příslušný správní úřad návrh opatření obecné povahy a nevyzývá dotčené osoby k podávání připomínek nebo námitek, opatření obecné povahy nabývá účinnosti pátým dnem po vyvěšení.

Městský úřad Blansko, stavební úřad, oddělení silničního hospodářství vydal stanovení přechodné úpravy provozu na výše uvedené MK Horní Palava v Blansku dle ust. § 77 odst. 1 písm. c) zákona o silničním provozu po písemném vyjádření příslušného orgánu policie jako opatření obecné povahy postupem dle ust. § 171 správního řádu a dle ust. § 77 odst. 5 zákona o silničním provozu.

#### Poučení:

Proti opatření obecné povahy nelze podat opravný prostředek. Opatření obecné povahy nabývá účinnosti pátým dnem po vyvěšení na úřední desce správního orgánu a musí být vyvěšeno po dobu nejméně 15 dnů. Soulad opatření obecné povahy s právními předpisy lze posoudit v přezkumném řízení. Do opatření obecné povahy a jeho odůvodnění může každý nahlédnout u správního orgánu. Jde-li o stanovení přechodné úpravy provozu správní orgán nevyzývá dotčené osoby k podávání připomínek nebo námitek.

Mgr. Iveta Skotáková V. r.  
úředně oprávněná osoba



Tato písemnost bude vyvěšena po dobu **15 dnů** na úřední desce Městského úřadu Blansko. Bude zveřejněna též způsobem umožňujícím dálkový přístup, a to na [www.blansko.cz](http://www.blansko.cz).

---

Vyvěšeno dne	14 -09- 2020
Sejmuto dne	14 -09- 2020
Zveřejněno způsobem umožňujícím dálkový přístup dne	

Razítko a podpis orgánu,  
který potvrzuje vyvěšení a sejmutí písemnosti :

---

#### Příloha:

1x situace dopravního značení.

**Doručí se:**

**Žadatelé (doručenky)**

1. Josef Šaroun, Jasanová č.p. 2073/24, 678 01 Blansko

**Ostatní účastníci řízení (doručenky)**

2. Město Blansko, IDDS: ecmb355  
sídlo: nám. Svobody č.p. 32/3, 678 01 Blansko

**Dotčené orgány (doručenky)**

3. Krajské ředitelství policie Jihomoravského kraje, územní odbor Blansko, dopravní inspektorát, IDDS: jydaí6g  
sídlo: Kounicova č.p. 687/24, Veverí, 602 00 Brno


**Na vědomí (obyčejně)**

4. Městská policie Blansko, Sadová č.p. 149/2, 678 01 Blansko

5. Městský úřad Blansko, odbor hospodářské správy, nám. Svobody č.p. 32/3, 678 24 Blansko  
*-k vyvěšení na úřední desce a způsobem umožňujícím dálkový přístup se žádostí o bezodkladné vyvěšení na jeho úřední desce na dobu 15 dnů a o zpětné zaslání potvrzeného vyvěšení po uvedené dobu (pod názvem: stanovení PÚP při ukládání IS v ulici Horní Palava v Blansku)*

6. Ostatní dotčené osoby dle ust. § 173 odst. 1 správního řádu

*-v souladu s dikcí § 173 odst. 1 správního řádu doručuje Městský úřad Blansko toto opatření obecné povahy dotčeným osobám veřejnou vyhláškou*

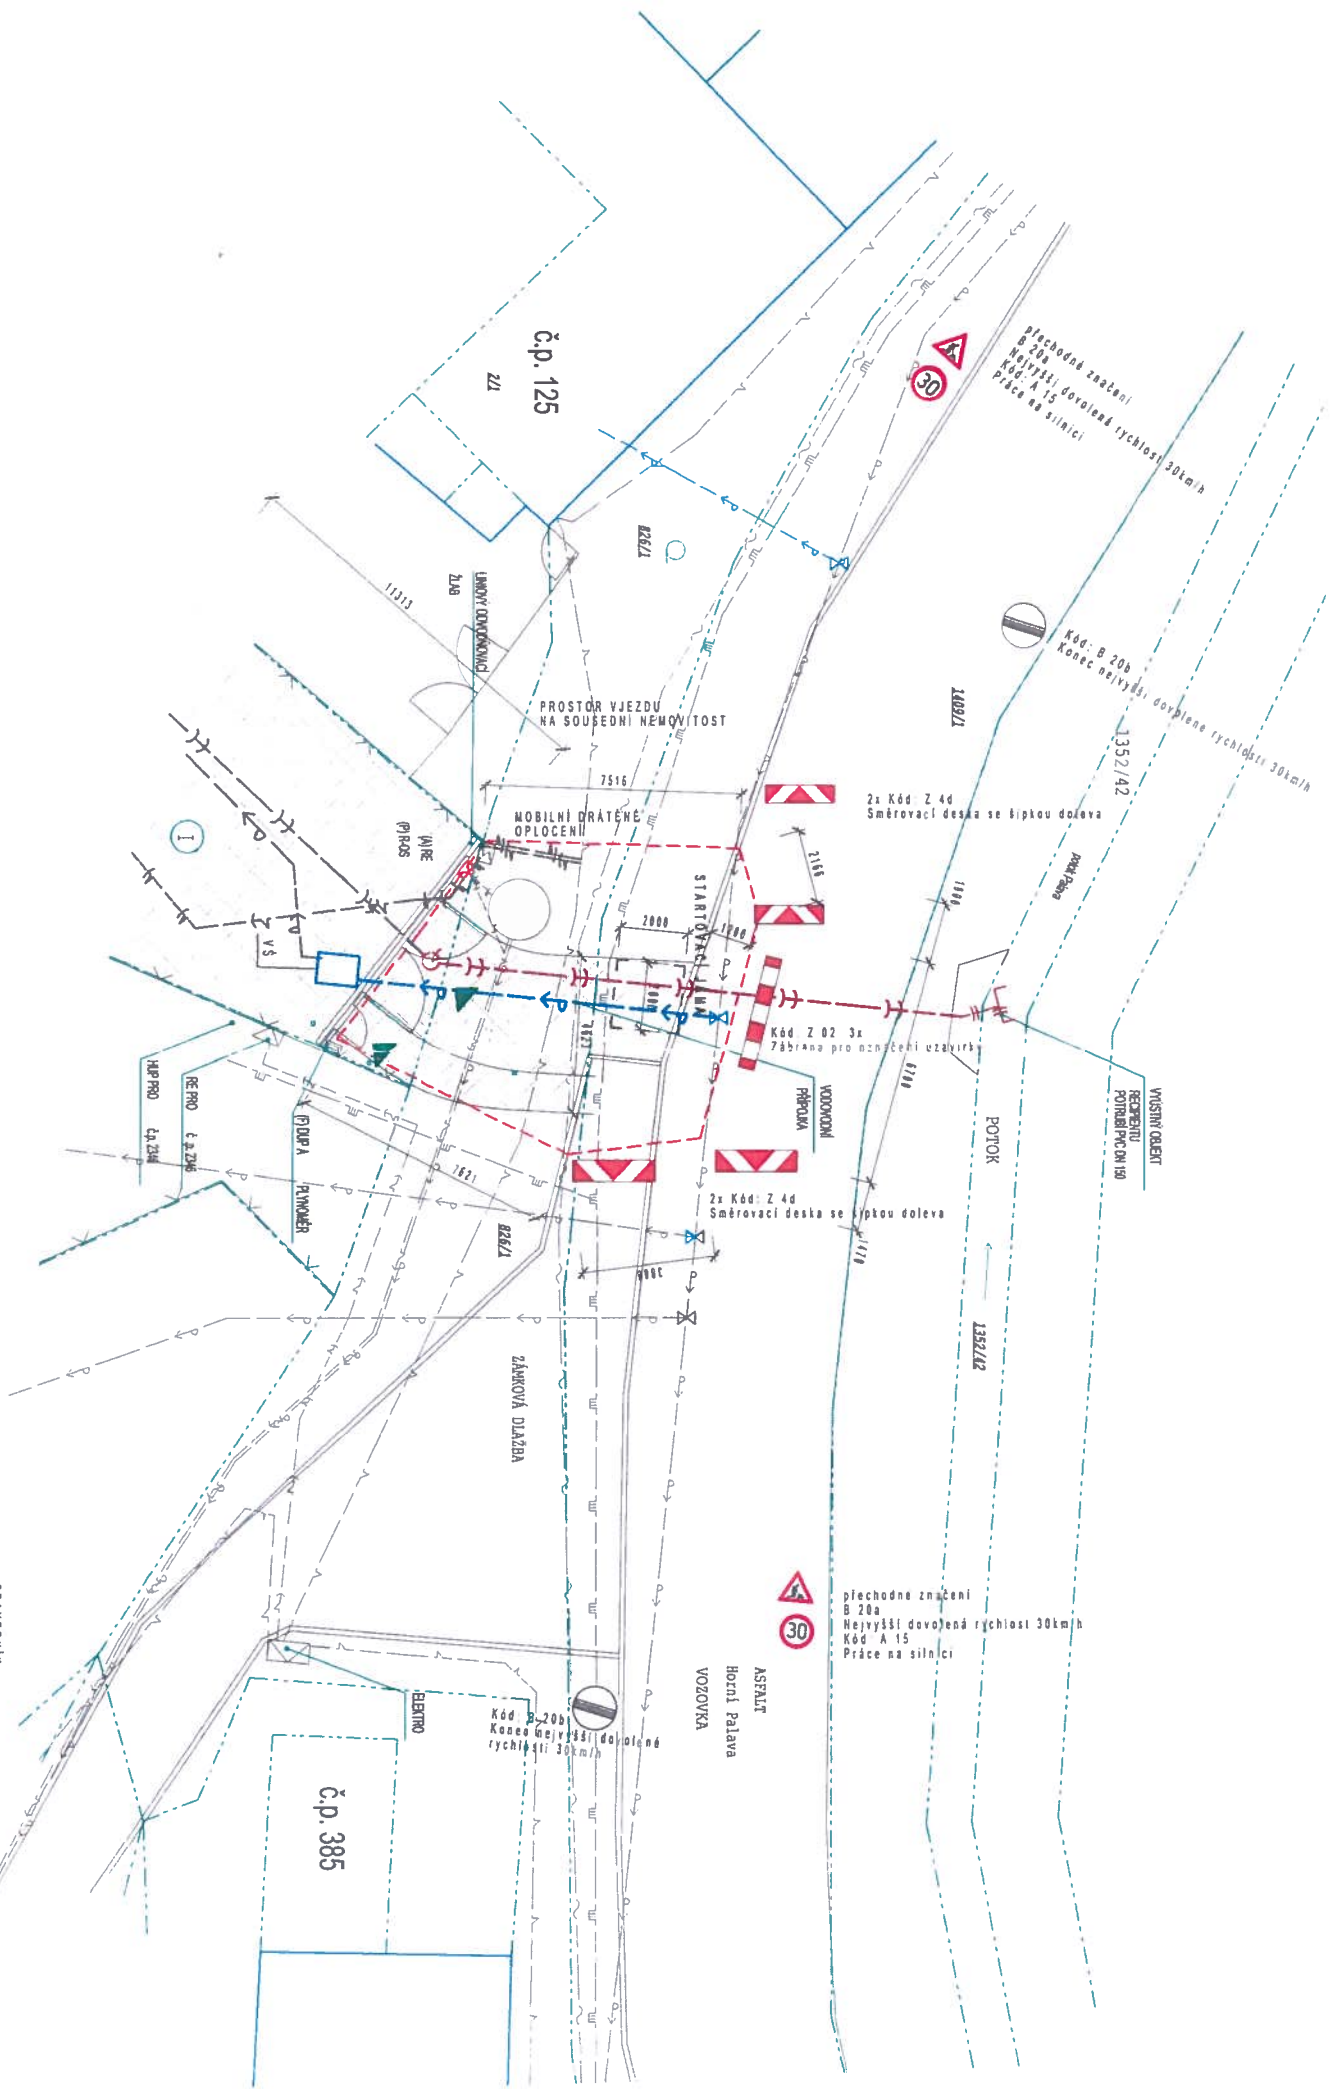

č.p. 125

ZÁHRADNÍ DLAŽBA

č.p. 385

přechodné značení  
B 20a  
Nejvyšší dovolená rychlost 30km/h  
Kód A 15  
Práce na silnici

Kód: B 20b  
Konec nejvyšší dovolené rychlosti 30km/h

přechodné značení  
B 20a  
Nejvyšší dovolená rychlost 30km/h  
Kód A 15  
Práce na silnici

ASFALT  
Horní Palava  
VOZOVKA

PROSTOR VJEZDU  
NA SOUŠEDNÍ NEMOVITOST

MOBILNÍ DRÁTEŘNÉ  
OPLOČENÍ

STARTOVACÍ LAM

Kód Z 02 3x  
Tabulka pro označení uzavírk

2x Kód: Z 4d  
Směrovací deska se šipkou doleva

2x Kód: Z 4d  
Směrovací deska se šipkou doleva

STAVEBNÍK:  
Štefan Josef Ing., Jasanová 2873/26, 67801 Blansko  
Štefanová Andrea Ing., Jasanová 2873/26, 67801 Blansko  
Novostavba rodinného domu

p.č. 12/1 k.ú. Blansko (665919)  
situace přechodné dopravní značení

M 1:150