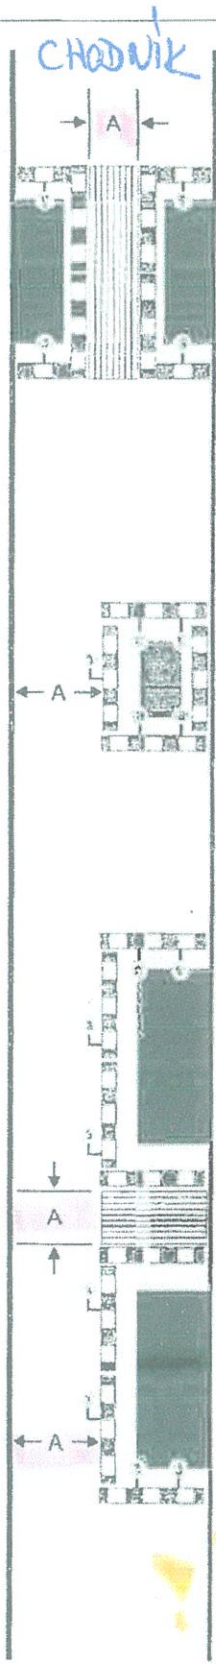


Mgr. Martin Zajíček  
 Digitálně podepsal:  
 Mgr. Martin Zajíček  
 POLICE ČESKÉ REPUBLIKY  
 Divod: Za správnost výtvoření

12.04.2023 07:43:18

POZEMNÍ KOMUNIKACE (silnice, místní komunikace nebo veřejně přístupná uliční komunikace)



**Schéma B/17**

Standardní pracovní místo na chodníku, stezce pro cyklisty nebo stezce pro chodce a cyklisty.

Z2  
Z2  
Z2  
Z2  
Z2  
Z2  
Z2  
Z2  
Z2  
Z2

podélné uzávěry  
dle hloubky výkopu zábranou nebo zábradlím

červená výstražná světla typu 3, podélný odstup do 50 m

příčné uzávěry  
dle hloubky výkopu zábranou nebo zábradlím

minimálně jedno červené jednostranné výstražné světlo typu 3 na každé uzávěře

hodnota A  
min. 1,5 m nebo šířka stávajícího chodníku nebo stezky

**PŘÍLOHA**  
 POLICE ČESKÉ REPUBLIKY  
 KRAJSKÉ ŘEDITELSTVÍ POLICIE  
 JIHMORAVSKÉHO KRAJE  
 ÚZEMNÍ ODBOR BLANSKO  
 SPRÁVNÍ INSPEKTORÁT  
 BLANSKO, BEZRUČOVA 31



V PŘÍPADĚ NEMOŽNOSTI ZADÍŘENÍ PRŮCHOZÍ, ŠÍŘKY CHODNÍKU, 1,5 m JE NUTNÉ CHODNÍK UZAVŘÍT

1) označení pracovního místa na vozovce podle schémat B/1, B/2, B/4 až B/6, B/8, B/9, B/12 až B/14.3

Z OBOU STRAN BUDĚ PŘI UZAVÍŘECI CHODNÍKU BUDĚ DOPLNĚNO D2:

- B 30 "zábrana skupin chodců"
- Z 2 "zábrana pro označení manévry"
- C 14a "Přechod na protější chodník" nebo "Pocíťj na ověření" (tam kde není jiný bodník)

