



Zábor pro realizaci výkopu
ulice Masarykova

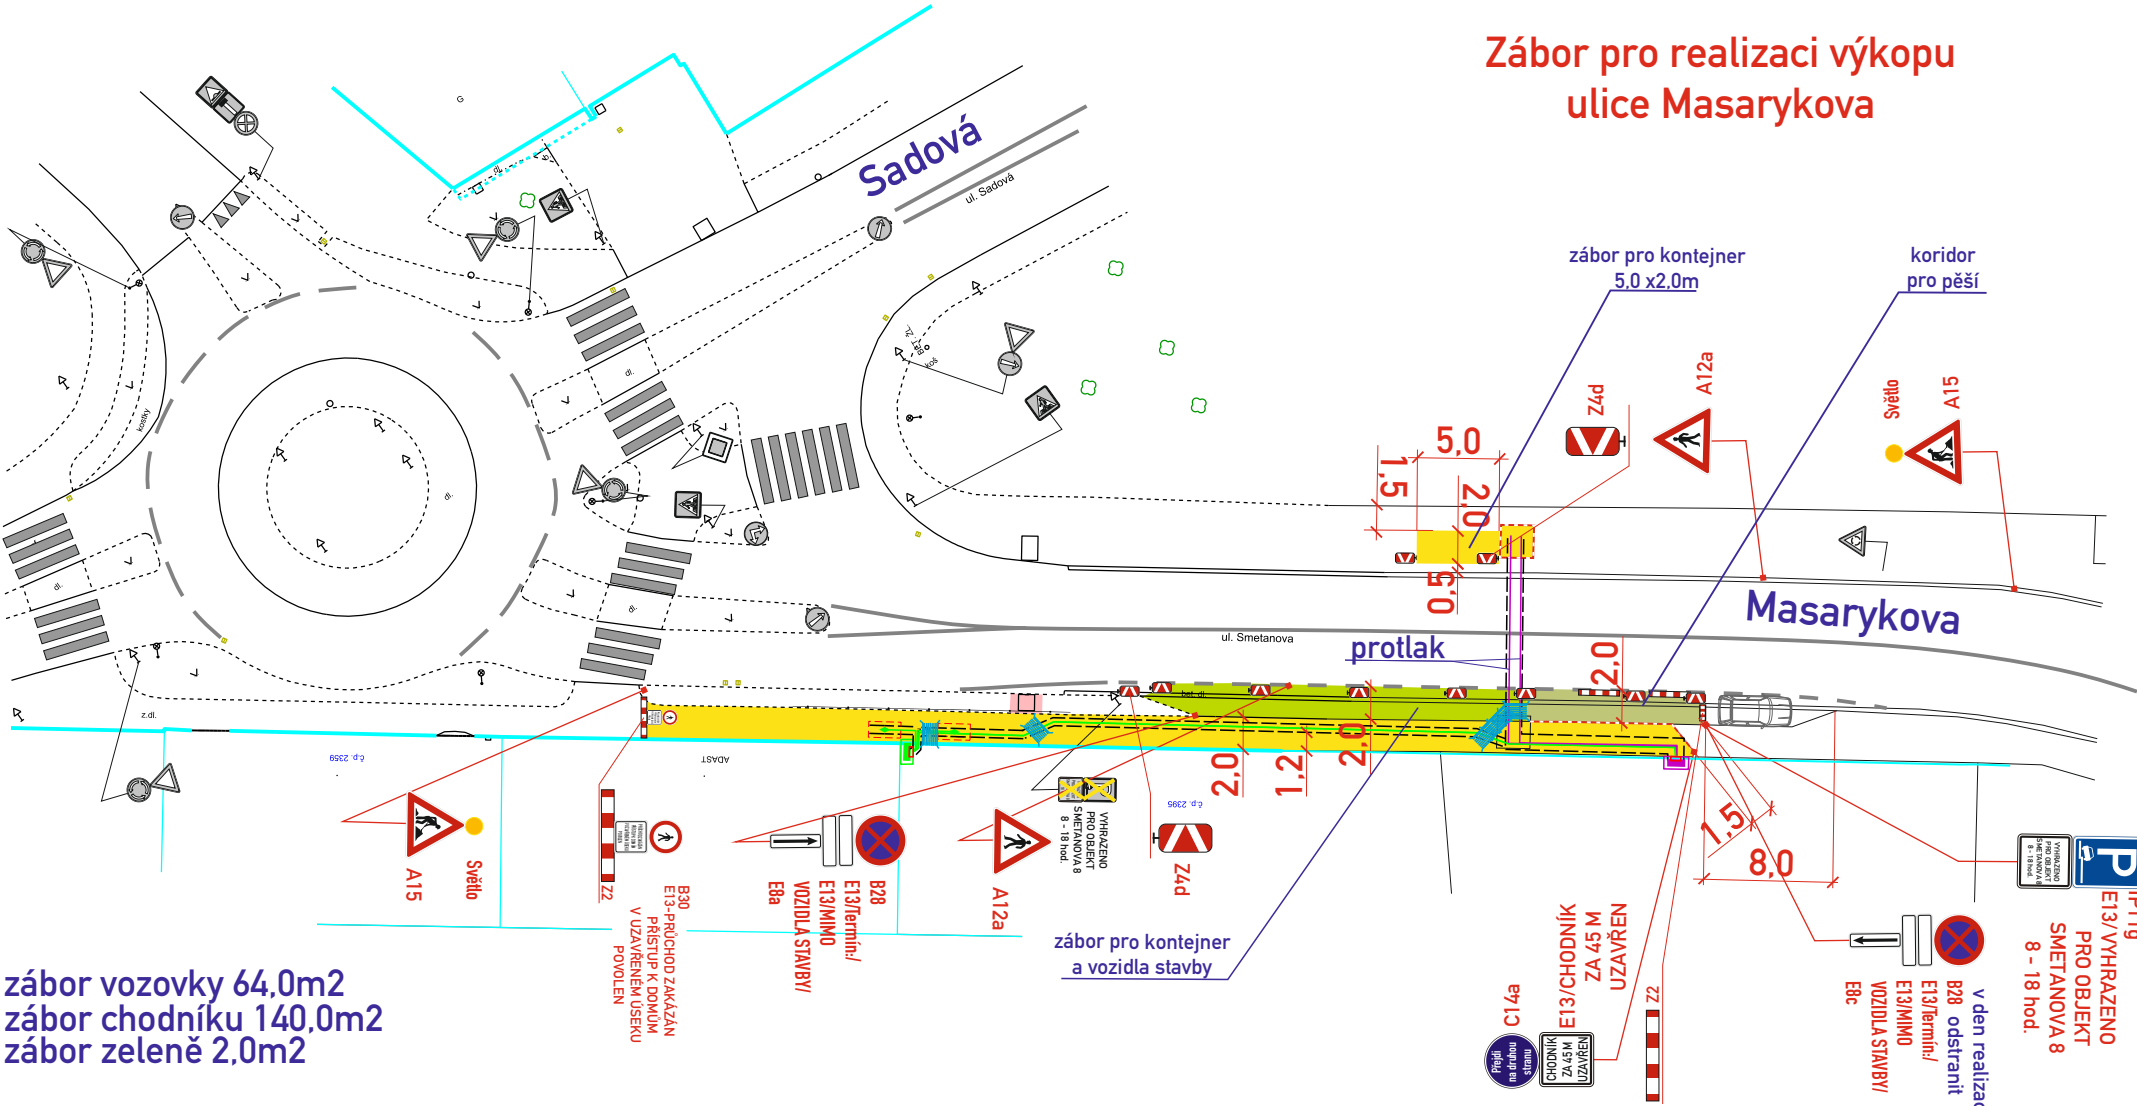

Krátkodobý zábor pro realizaci protlaku
ulice Masarykova

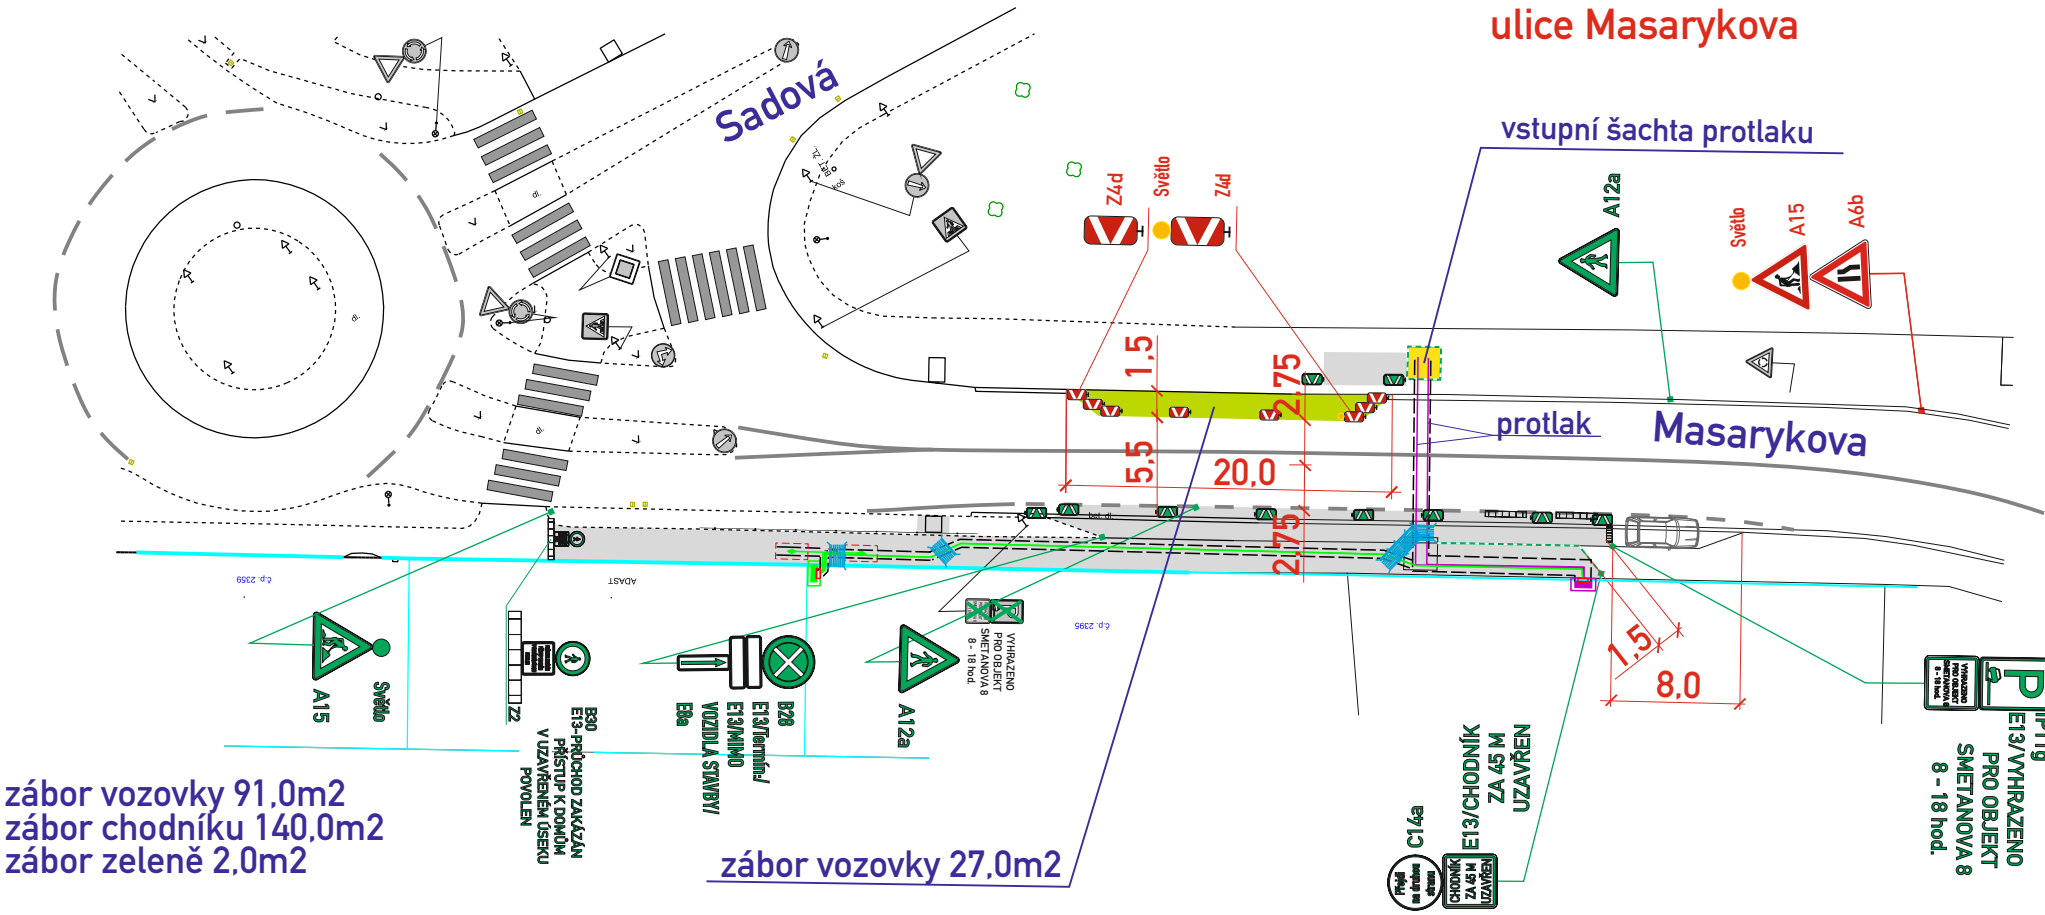

- stavba zajistí ohrazení výkopu stavebním opencím nebo Z2
- stavba zajistí bezpečný průchod pěších osazením přemostění v š. min. 0.9m přes výkopy a pro zajištění vstupů do objektů
- DZ budou osazeny dle TP 66 a tech. listů pro osazování přenosného DZ, přechodného VDZ dle TP 133,66,65

B28-osadit 7 dní předem

Legenda ploch:	
zábor vozovky :	
zábor chodníku :	
zábor - zeleň :	
koridor pro pěší :	
Legenda značení ve schématu /barva popisu :	
přenosné SDZ :	A15
stávající SDZ :	
stávající SDZ zakrýt / zrušit :	
přemostění pěší š. min. 0.9m :	
Legenda značení přenosného, stávajícího :	
přenosné DZ stávající :	A15
přenosné DZ stávající zakrýt / zrušit :	A15
přenosné DZ stávající již zakrýto :	A15

VYPRACOVAL : Belcredi Viček Martin	KONTROLOVAL : Ing. Končelík Jiří	
obsah schématu :		kontakt :
PŘECHODNÉ DOPRAVNÍ ZNAČENÍ Částečná uzavírka		SIGNEX, spol. s r.o., Holzova,138, 627 00 Brno Tel.: 545 226 021-4, mistr: tel.: 602 58 23 25 Služba mimo pracovní dobu: tel.: 602 571 312 email: signex@signex.cz
místo akce/název :		číslo objednávky / datum :
Blansko, ul. Masarykova Úprava kabelů distribuční sítě		č.o. CR/2411 5.3.2024
		číslo schématu :
		1