


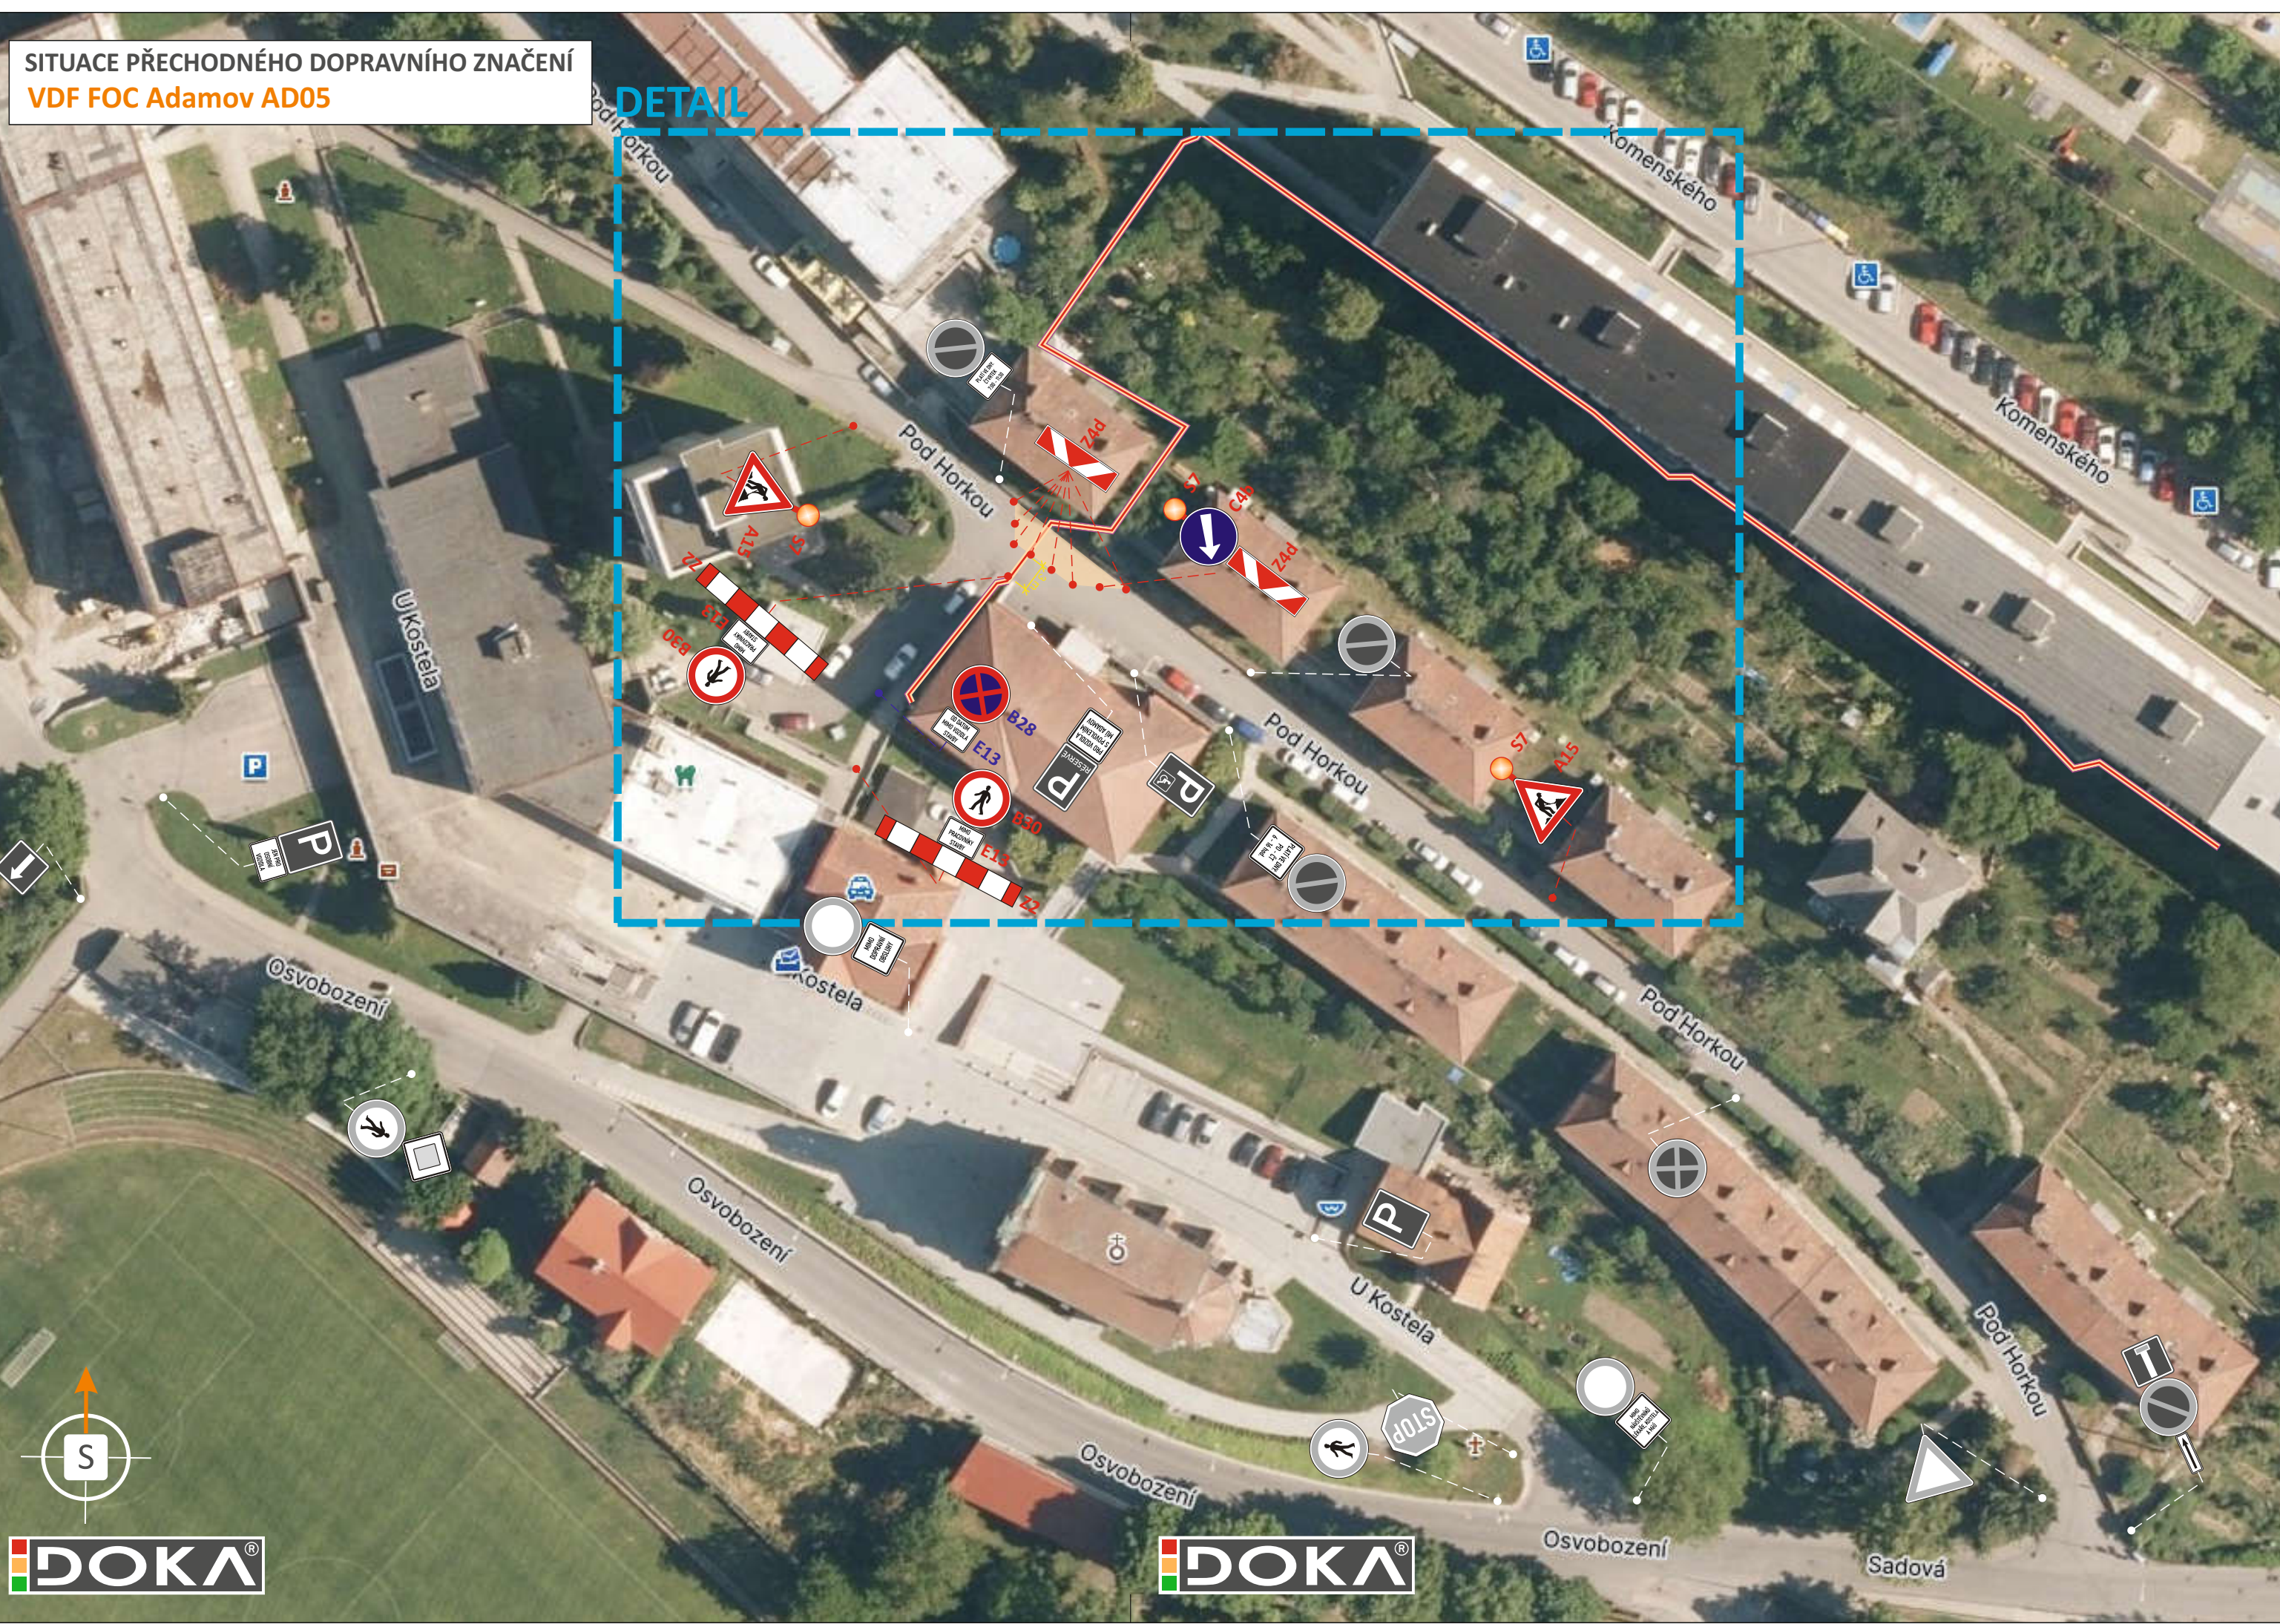

LEGENDA:

- TRVALÉ SVISLÉ DOPRAVNÍ ZNAČENÍ

- PŘECHODNÉ SVISLÉ DOPRAVNÍ ZNAČENÍ - BUDE OSAZENO 7 DNÍ PŘEDEM
STANOVÍ MÚ BLANSKO


- PŘECHODNÉ SVISLÉ DOPRAVNÍ ZNAČENÍ
STANOVÍ MÚ BLANSKO

- TRASA KABELU - POSUVNÉ PRAC. MÍSTO - VÝKOP O ŠÍŘCE CCA 0,4 m
A DÉLCE 50 m ZABEZPEČENO MOBILNÍM OPLOČENÍM PROTI PÁDU CHODCŮ

- PŘEKOP ULICE POD HORKOU - REALIZACE PO POLOVINÁCH

POZN.: DOPRAVNÍ ZNAČENÍ BUDE OSAZENO DLE TP 65 A 66.
POZN.: VÝKOP BUDE PO POLOŽENÍ KABELU IHNEĎ PRŮBĚŽNĚ ZASYPÁVÁN.
POZN.: PŘÍSTUP K NEMOVITOSTEM BUDE ZAJIŠTĚN (LÁVKY, PŘEMOSTĚNÍ).

DOKA

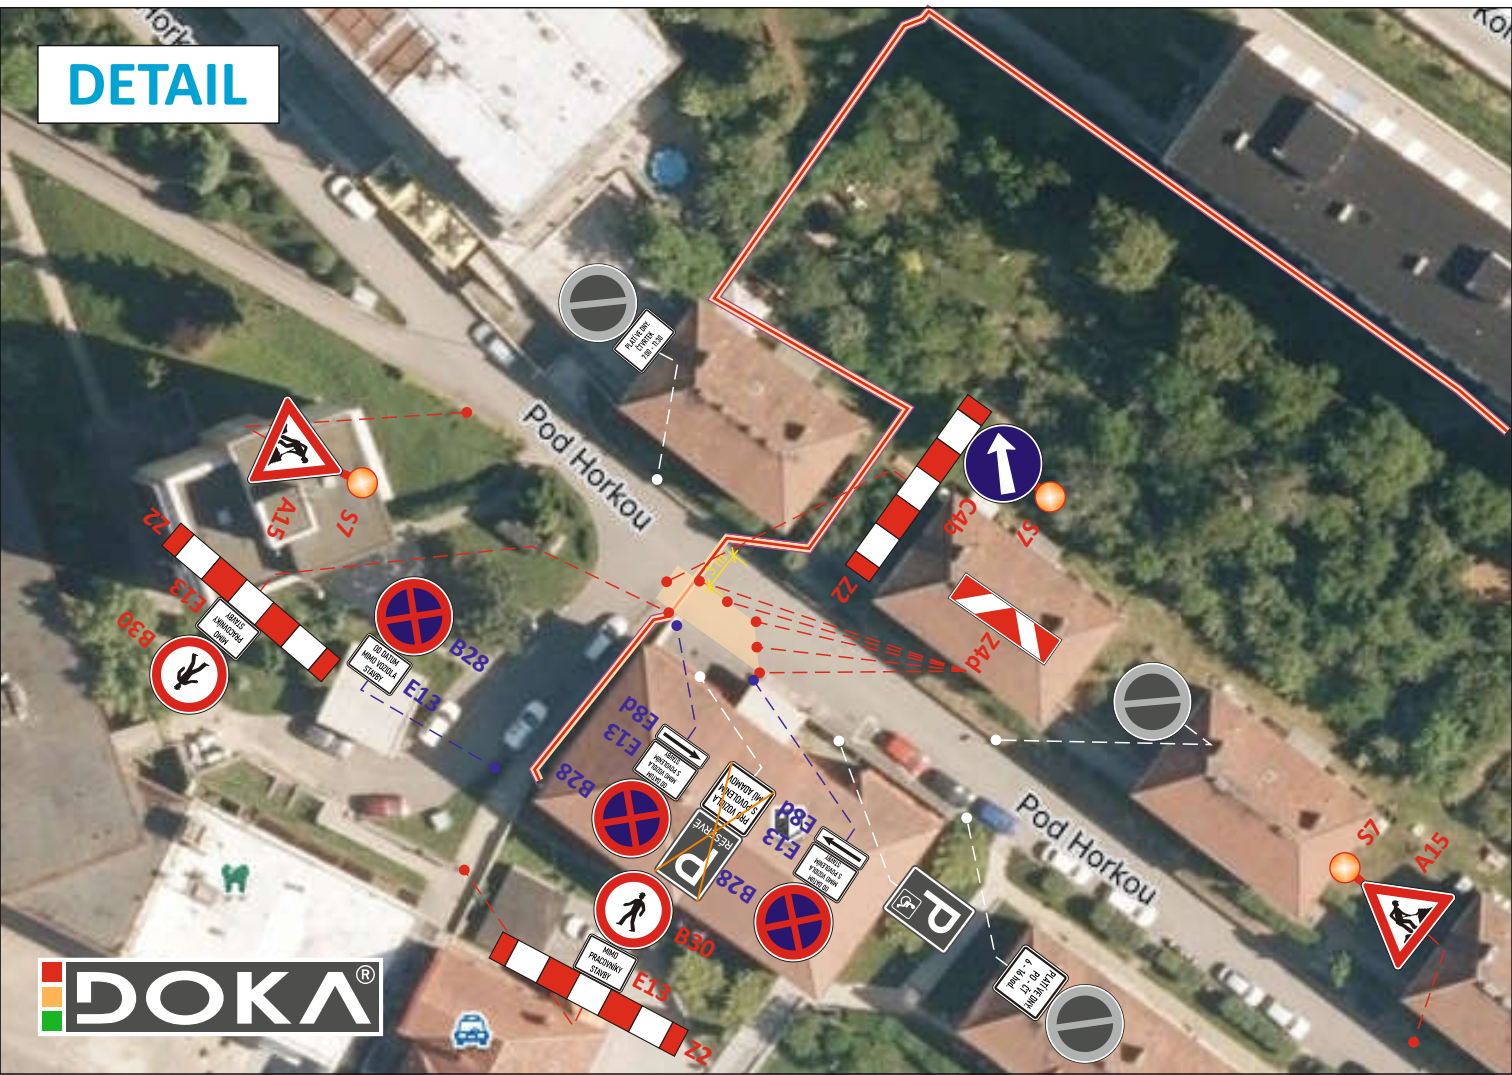

POTVRZENÍ PLATNOSTI DOKUMENTACE:
POLICIE ČESKÉ REPUBLIKY - DOPRAVNÍ INSPEKTORÁT BLANSKO:

PRO VÁS NA ZNAČKÁCH

- Svislé dopravní značení
- Vodorovné dopravní značení
- Provizorní dopravní značení
- Projektování dopravního značení

ZODPOVĚDNÝ PROJEKTANT	Bc. Jakub LACH		DOKA, s.r.o. Na návsi 11/5, Holásky, 620 00 Brno IČ: 63471752, DIČ: CZ63471752 e-mail: info@dokadz.cz www.dokadz.cz mob.: 603 881 908		
VYPRACOVAL	Jiří PEŠTA		DATUM	4/2024	
KRESLIL	Jiří PEŠTA		FORMÁT	4x A4	
KONTROLOVAL	Bc. Matěj ČERVENÁK		MĚŘÍTKO	-----	
KRAJ: JIHMORAVSKÝ	OKRES: BLANSKO	KÚ: ADAMOV	ÚČEL	RDS	
STAVBA:	VDF FOC Adamov AD05			ARCHIVNÍ ČÍS.	2024082
NÁZEV VÝKRESU:	SITUACE PŘECHODNÉHO DOPRAVNÍHO ZNAČENÍ			ČÍS. SOUPRAVY	ČÍS. PŘÍLOHY