




DETAIL

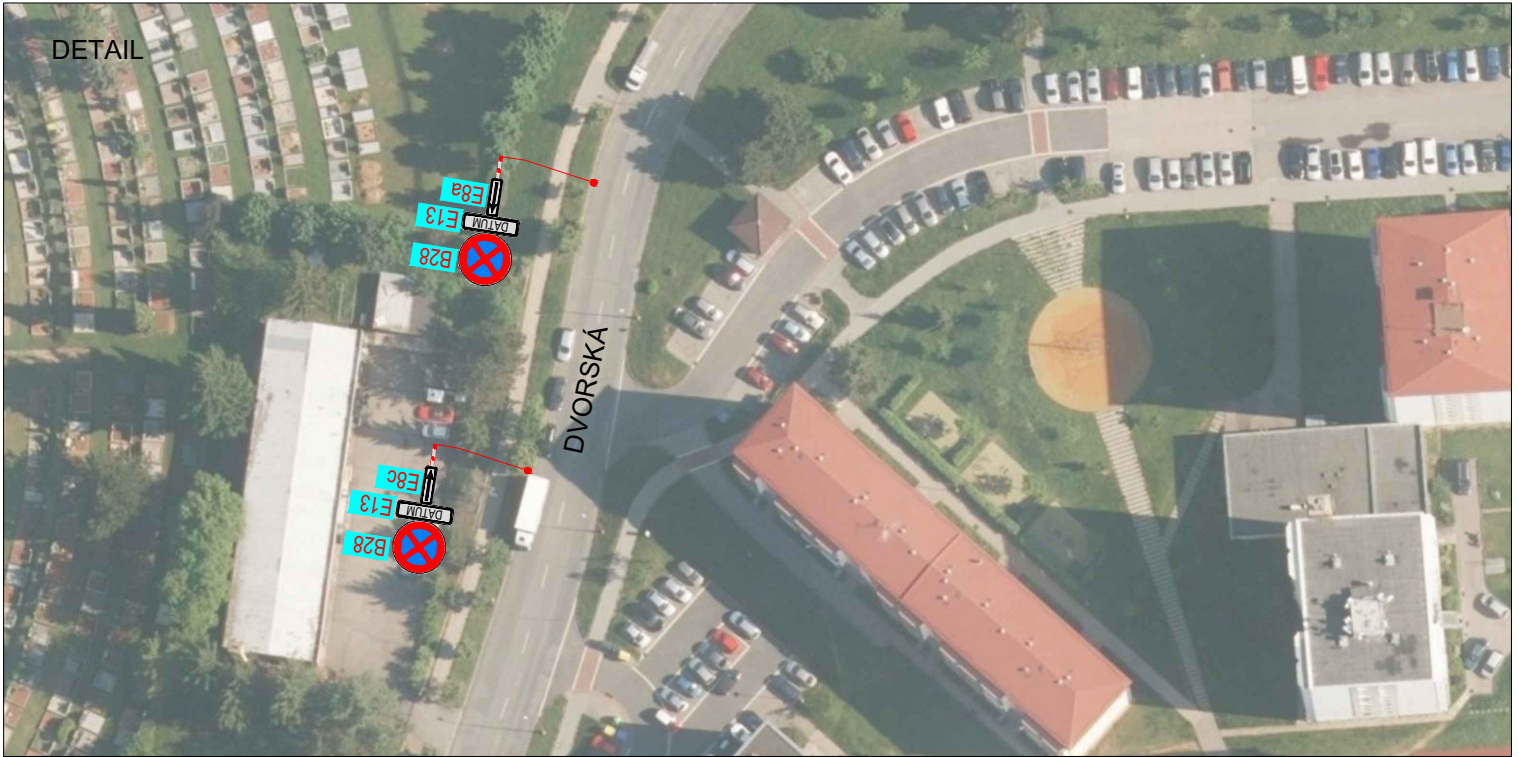


SITUACE ŠIRŠÍCH VZTAHŮ

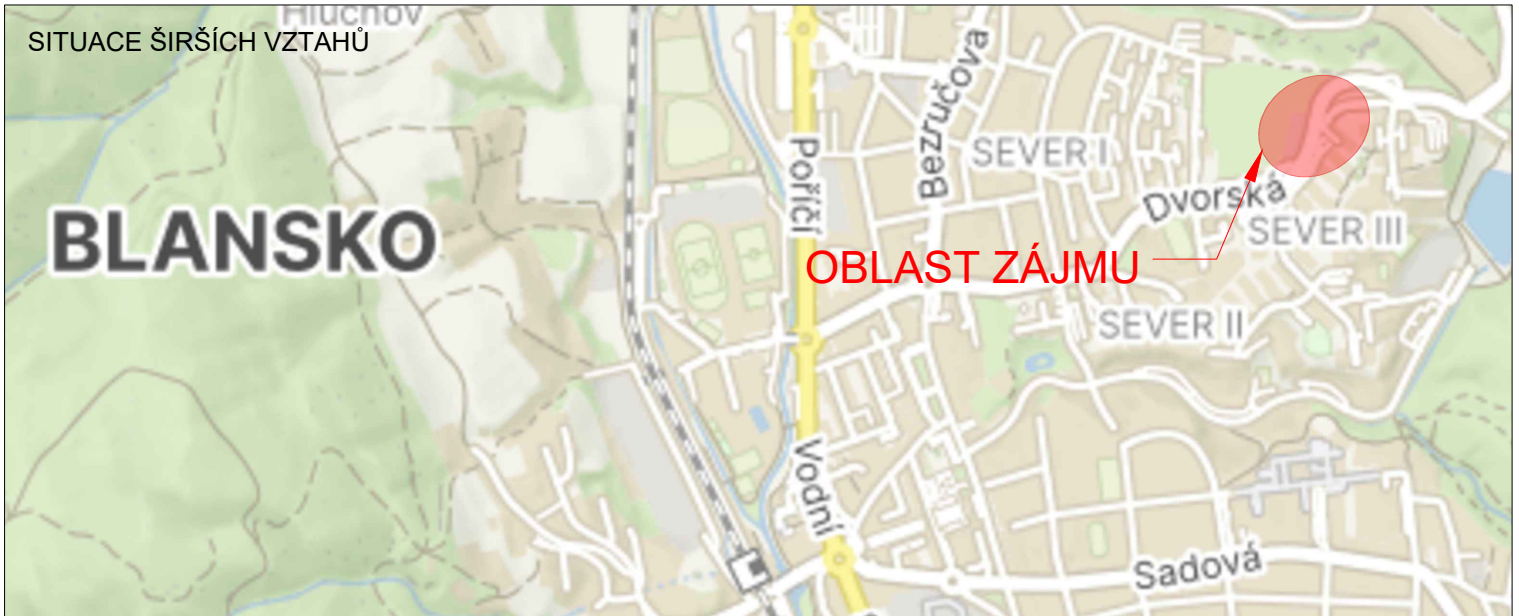

LEGENDA

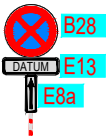

NAVRŽENÉ PŘECHODNÉ  
DOPRAVNÍ ZNAČENÍ, OSAZENO  
7 DNÍ PŘED ZAČÁTKEM UZAVÍRKY

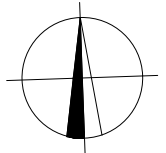

Použité dopravní značení bude v základní velikosti a v reflexním provedení tř.1

K návrhu dopravního značení bylo využito TP 65 Zásady pro dopravní značení na pozemních komunikacích, TP 66 Zásady pro označování pracovních míst na pozemních komunikacích, II.vydání

VYPRACOVAL: <b>Lada Šťastná</b>		 	 <b>DoZBos</b> dopravní značení	DoZBos s.r.o. Průmyslová 2641/12 680 01 Boskovice E-mail: dozbos@dozbos.cz www.dozbos.cz	
KONTROLOVAL: <b>Ing. Mgr. Josef Janík</b>				NÁZEV AKCE: <b>BLANSKO, KOMUNIKACE V UL. DVORSKÁ - II. ETAPA</b>	DATUM: <b>9/2024</b>
NÁZEV PŘÍLOHY: <b>SITUACE DOPRAVNĚ-INŽENÝRSKÝCH OPATŘENÍ</b>			FORMÁT: <b>A4</b>	ČÍSLO ZAKÁZKY: .....	
OBSAH: <b>ZÁKAZY ZASTAVENÍ</b>			ČÍSLO PŘÍLOHY: <b>4</b>		