


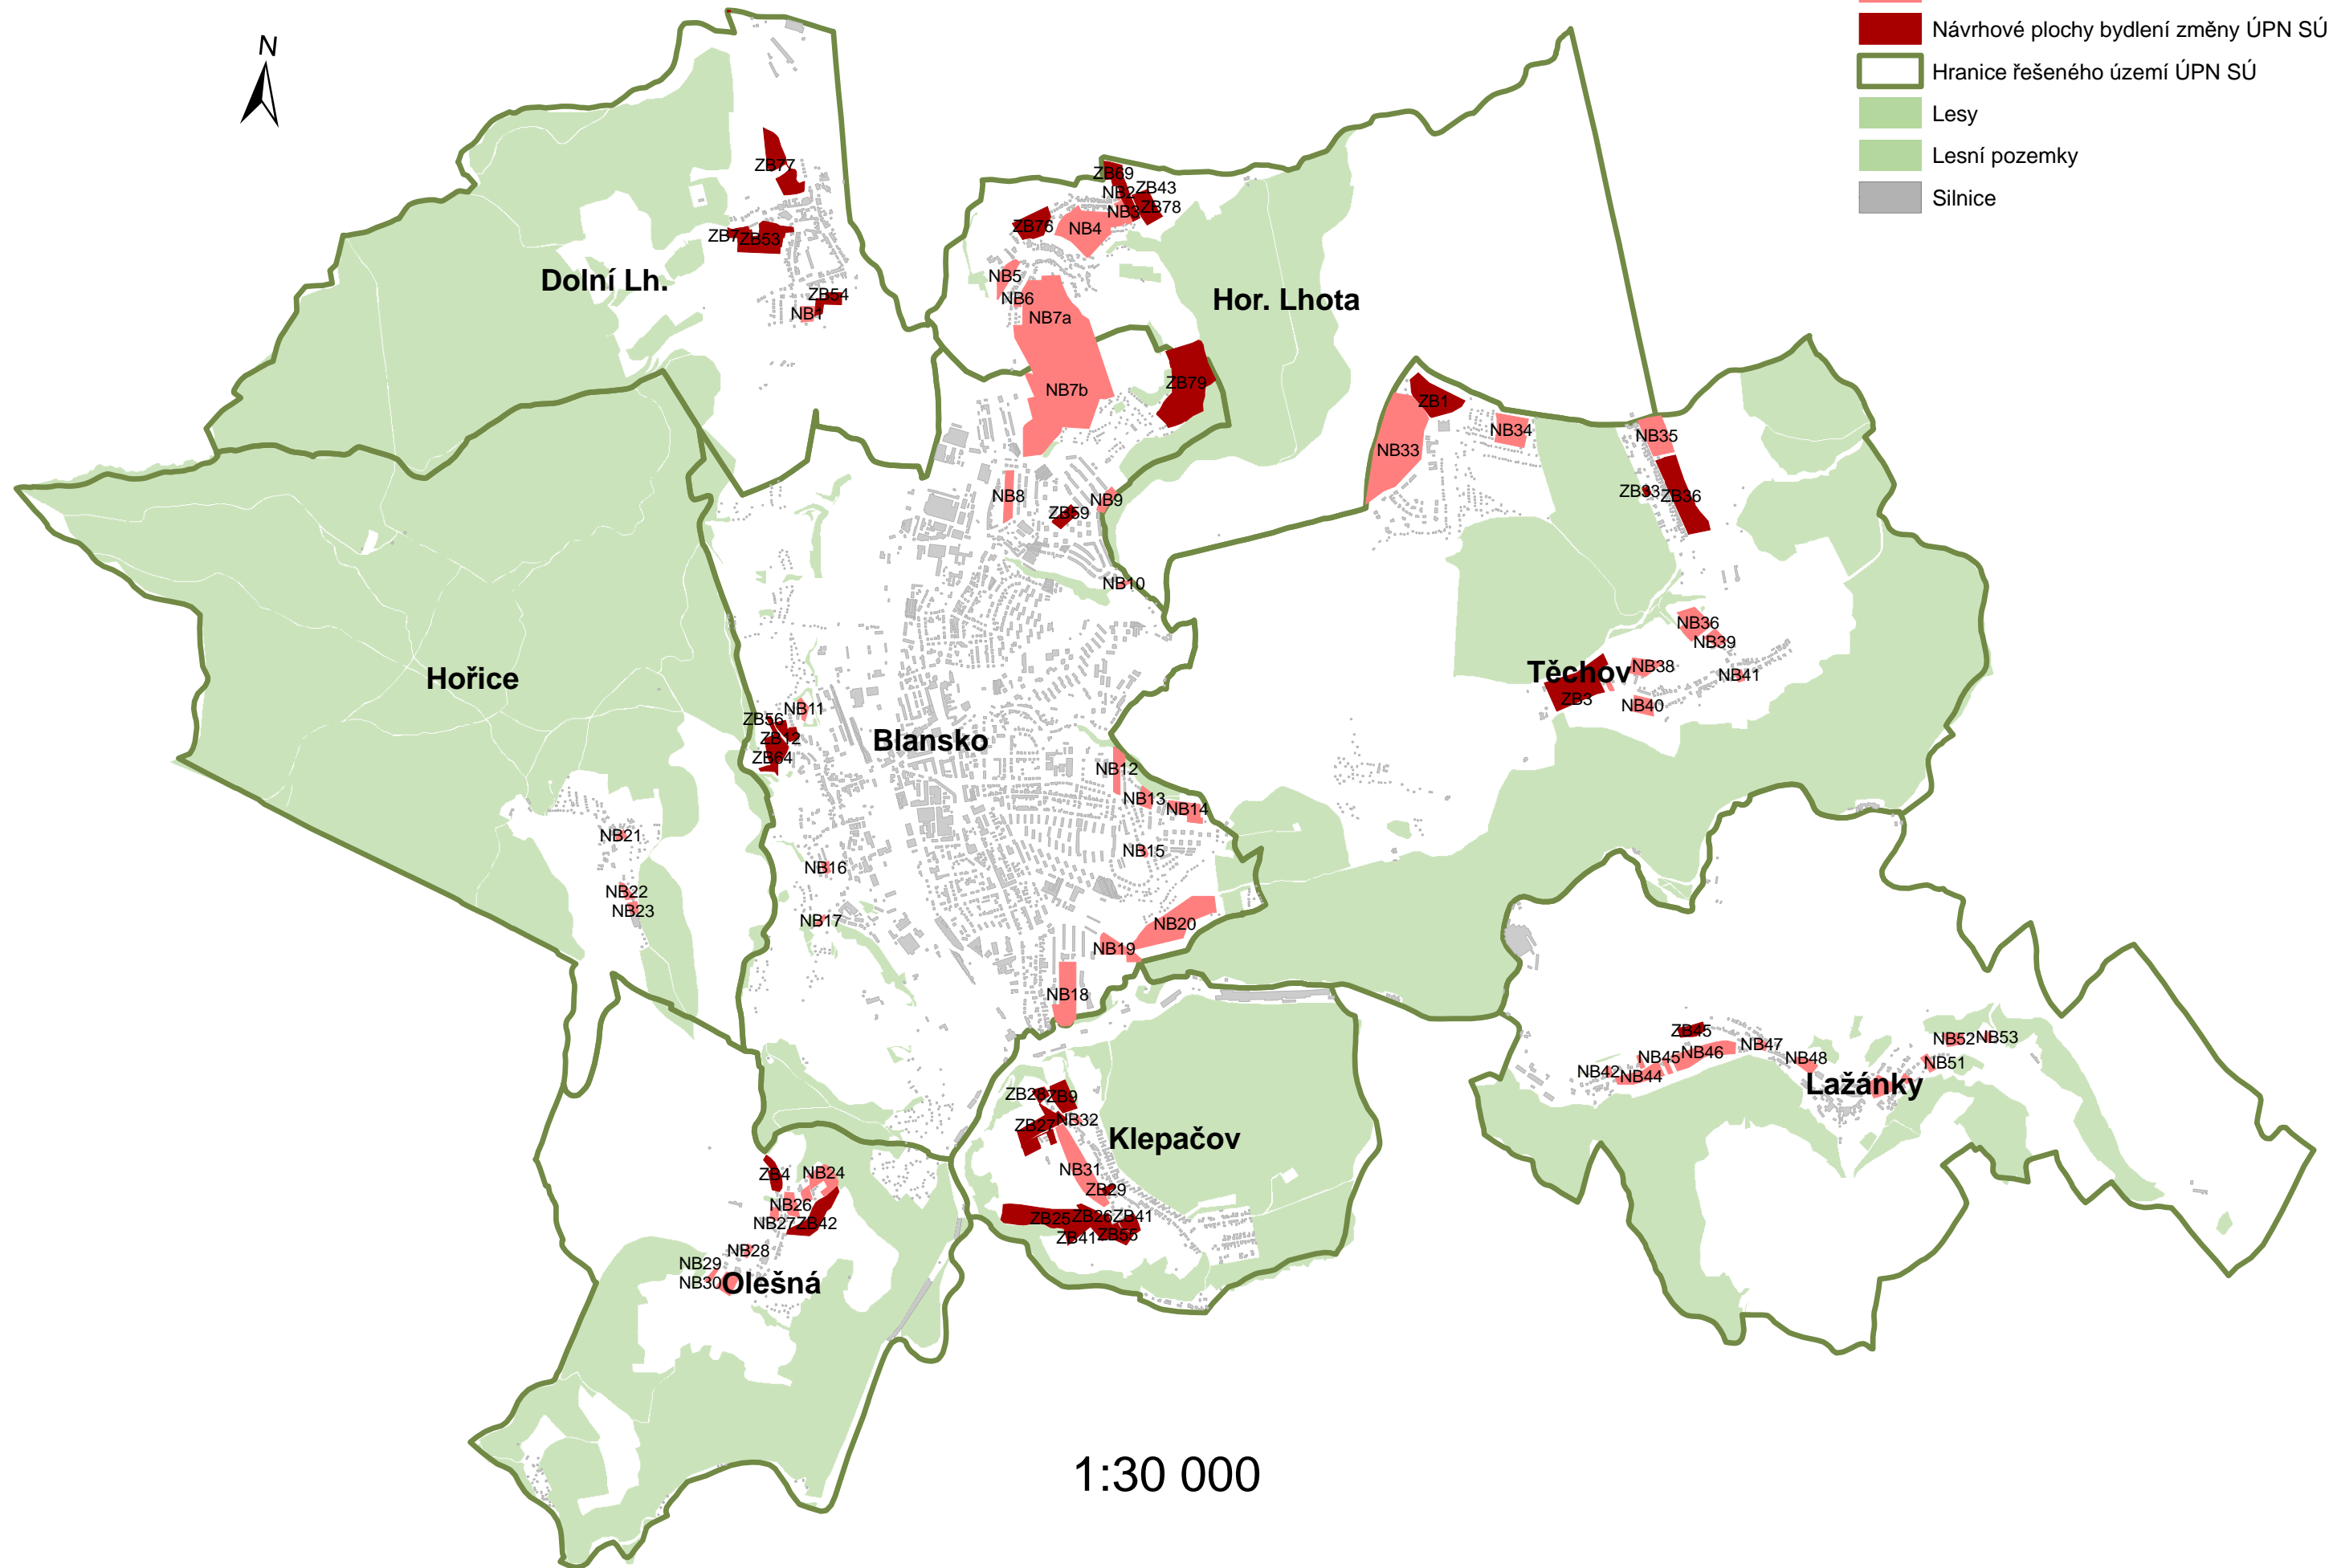

- Budovy
- Návrhové plochy bydlení dle ÚPN SÚ
- Návrhové plochy bydlení změny ÚPN SÚ
- Hranice řešeného území ÚPN SÚ
- Lesy
- Lesní pozemky
- Silnice



1:30 000