



01
sestava se 2 skluzkami a provazovým roštem
pro věkovou skupinu 3-12 let

02
šplhací provazová sestava - jehlan
pro věkovou skupinu 3-12 let



03
mini sestava se 3 skluzkami a ručkovacím žebříkem
pro věkovou skupinu 3-12 let



04
venkovní posilovací stroj
"šlapadlo"
věková skupina 15-99 let



05
venkovní posilovací stroj
"mini lyžování"
věková skupina 15-99 let



06
venkovní posilovací stroj
"protahovací zařízení"
věková skupina 15-99 let




07
venkovní posilovací stroj
"posilovač rukou"
věková skupina 15-99 let



08
venkovní posilovací stroj
"šlapadlo-brusle double"
věková skupina 15-99 let




09
odpadkový koš
se stříškou

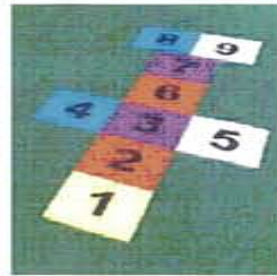

"skákací panák"
obrazový motiv v
pryžových bezpečnostních
dopadových plochách
velikost 2 x 1,2 m



"žába, želva, delfín"
obrázkové motivy v
pryžových bezpečnostních
dopadových plochách
velikost cca 1,5 m

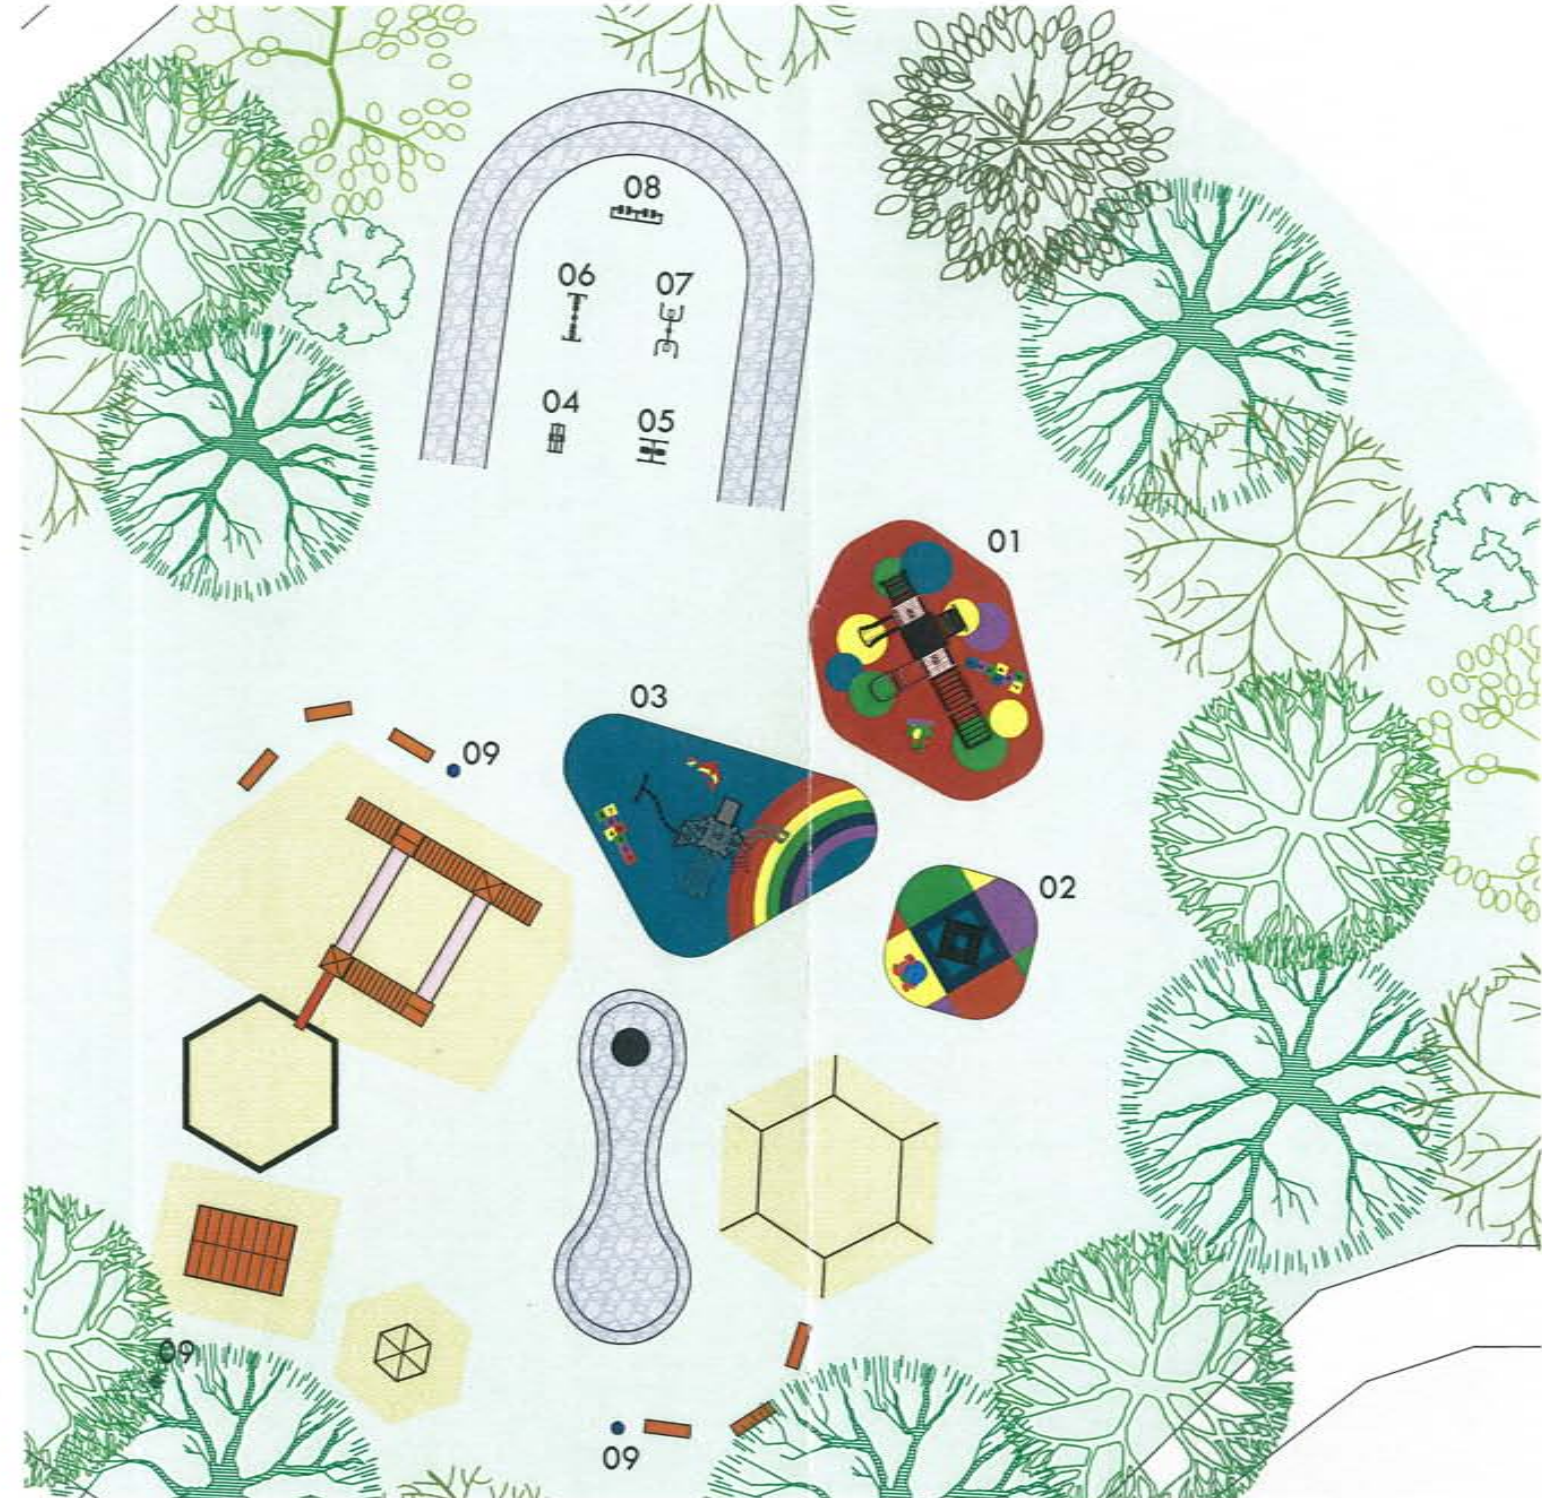

situace m 1:300


Dětské hřiště Palava

Vypracoval: Marek Pavlík
Datum: červen 2011



Šumivská 300, 763 02 Zlín
T: 577 647 340, M: 723 005 186
E: pavlik@tennis-zlin.cz

MP

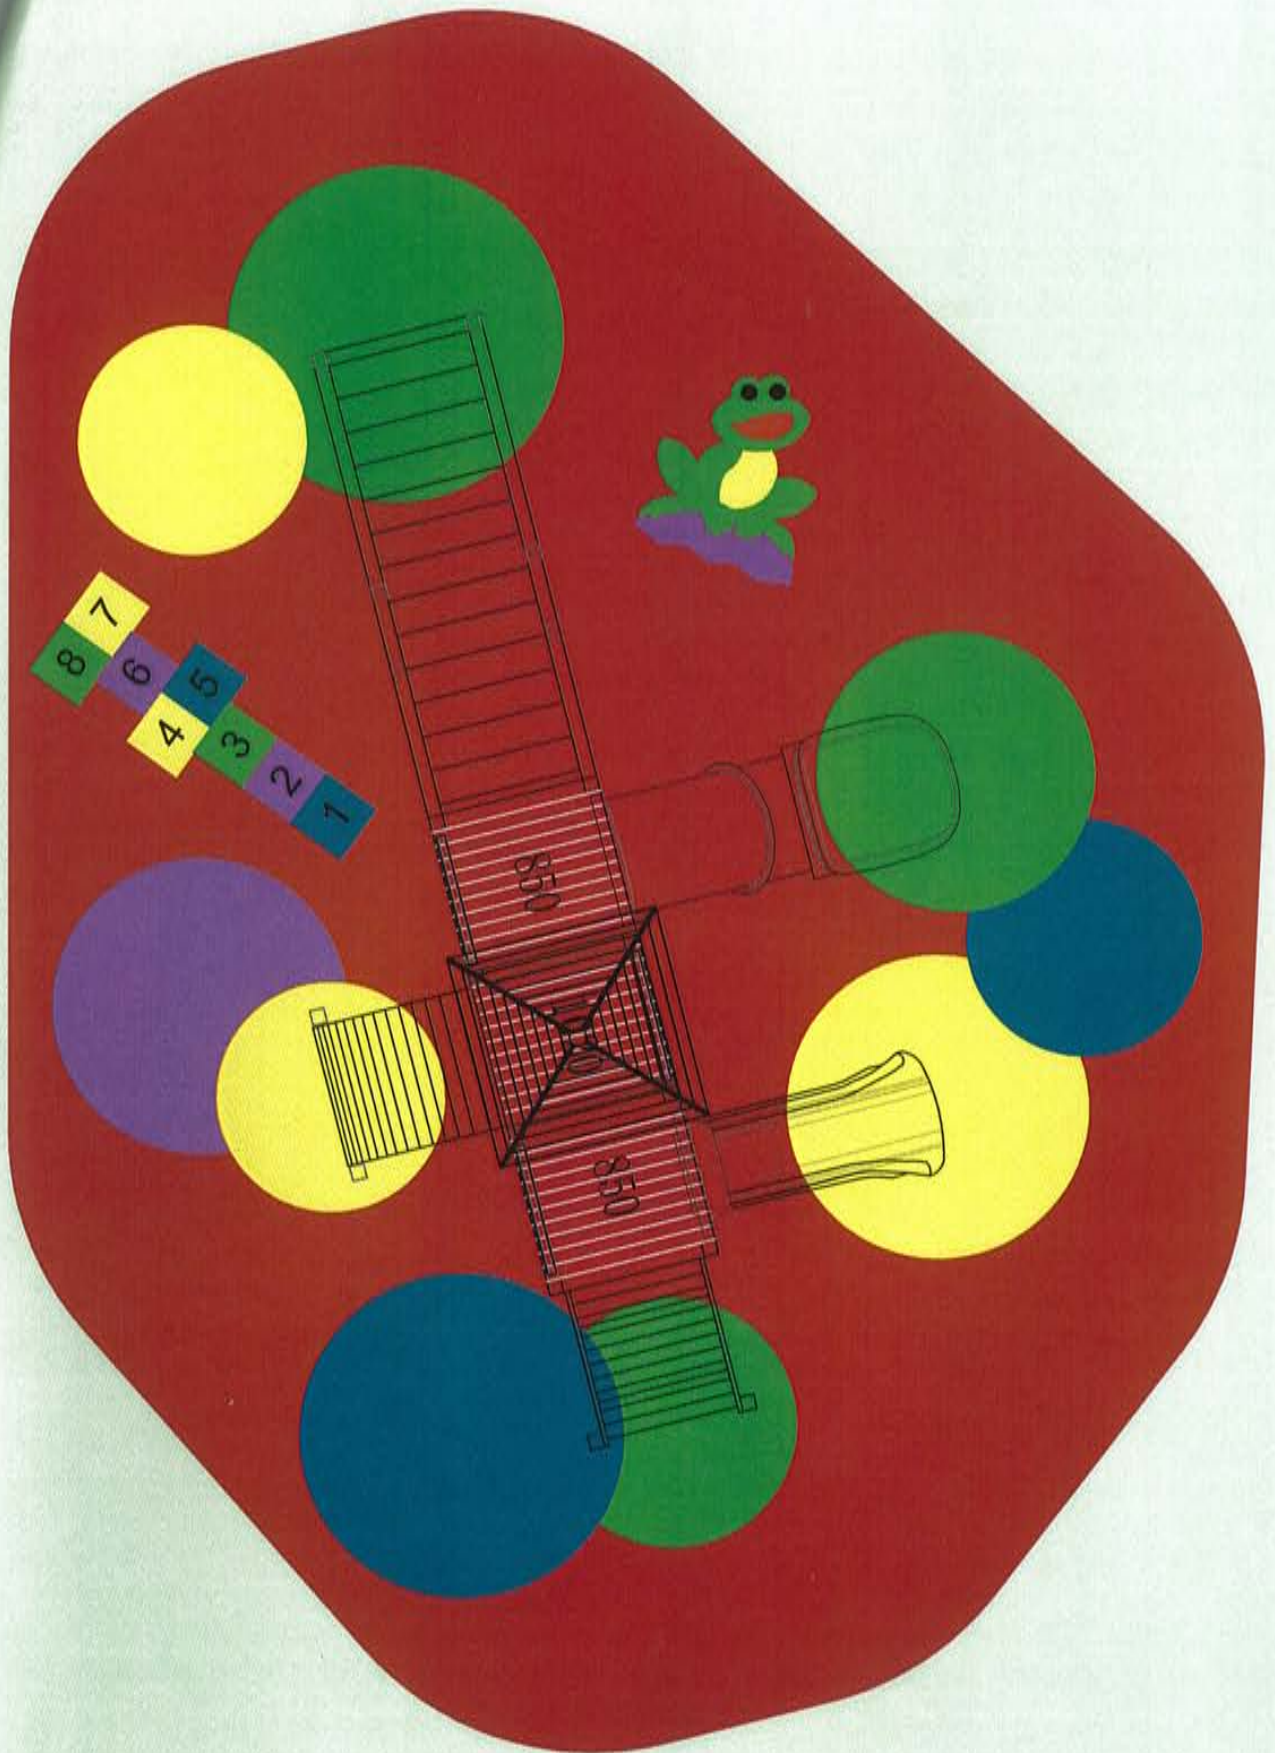

km


hřiště 01

Dětské hřiště Palava

Vypracoval: Marek Pavlík
Datum: červen 2011



Šternberk 300 763 03 Zlín
T: 577 647 340, M: 725 005 186
E: pavlik@tennis-zlin.cz

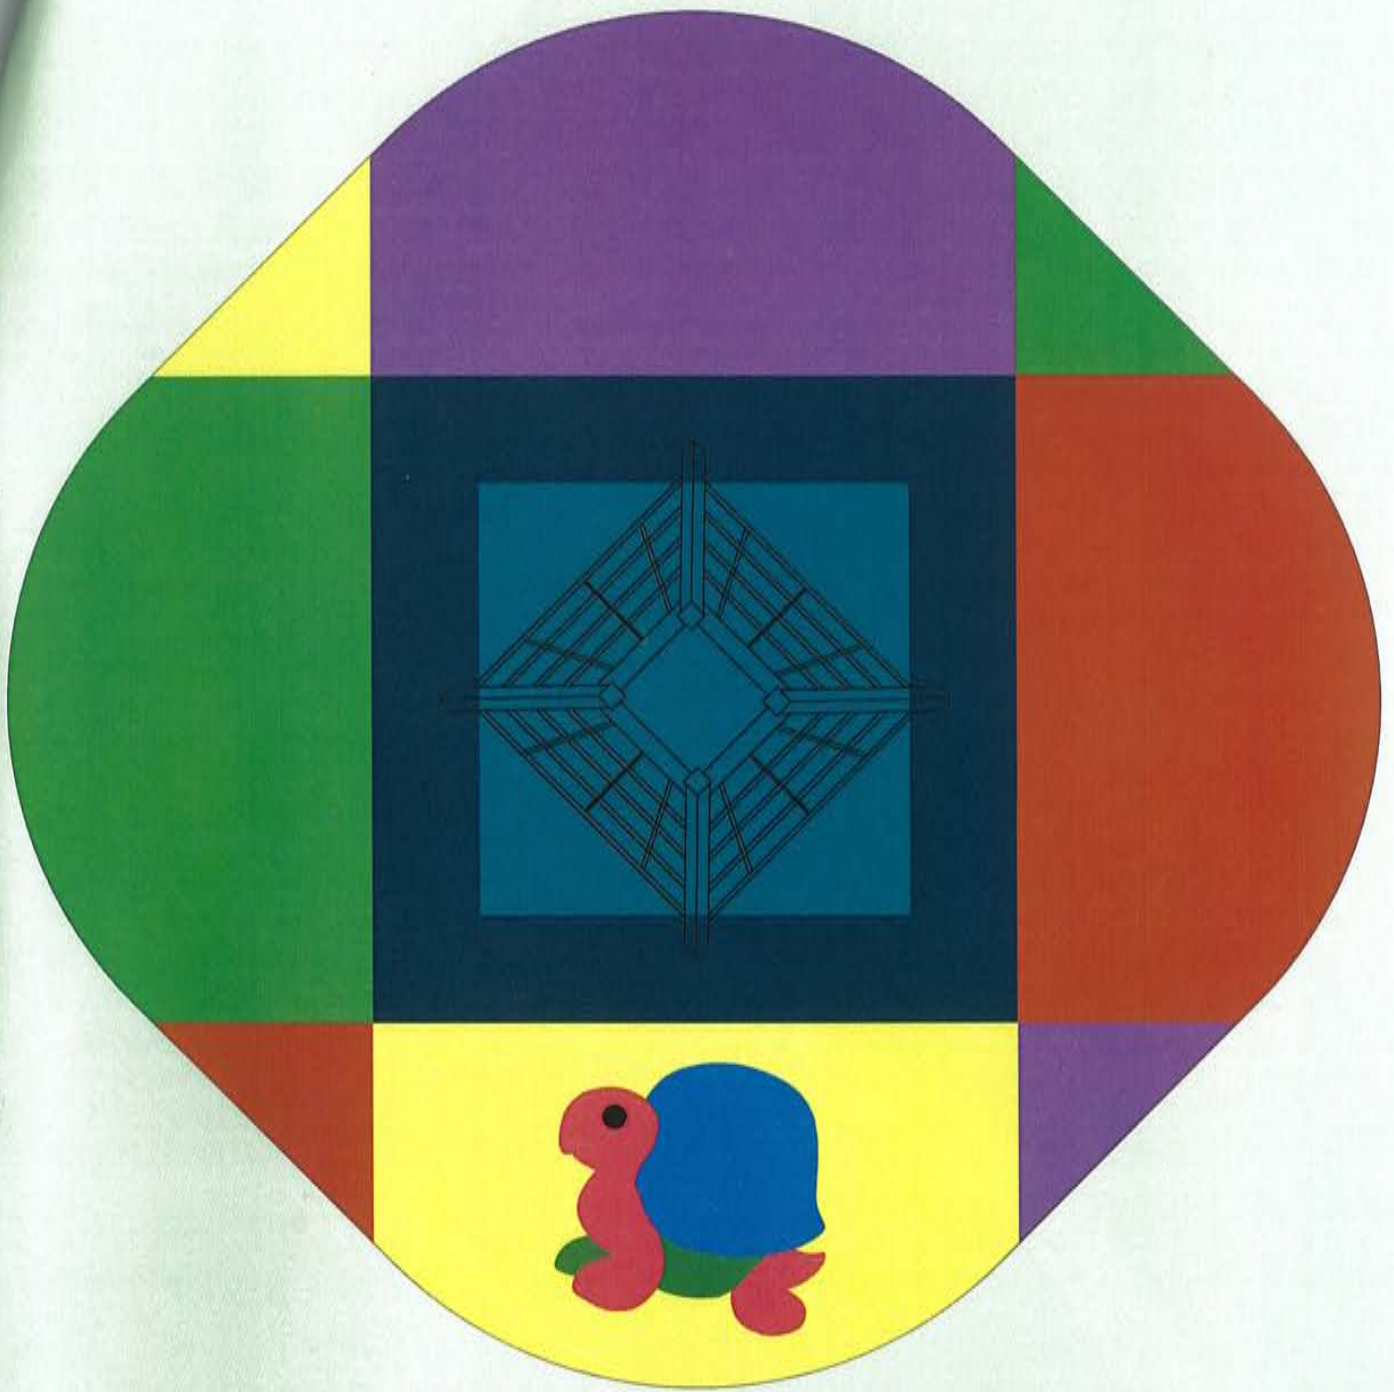


tz hřiště 02

Dětské hřiště Palava

Vypracoval: Marek Pavlík
Datum: červen 2011

tz **tennis zlín**
SPORTS CONSTRUCTIONS

Šteindorfská 300, 765 02 Zlín
T: 577 647 340, M: 735 005 196
E: pavlik@tennis-zlin.cz

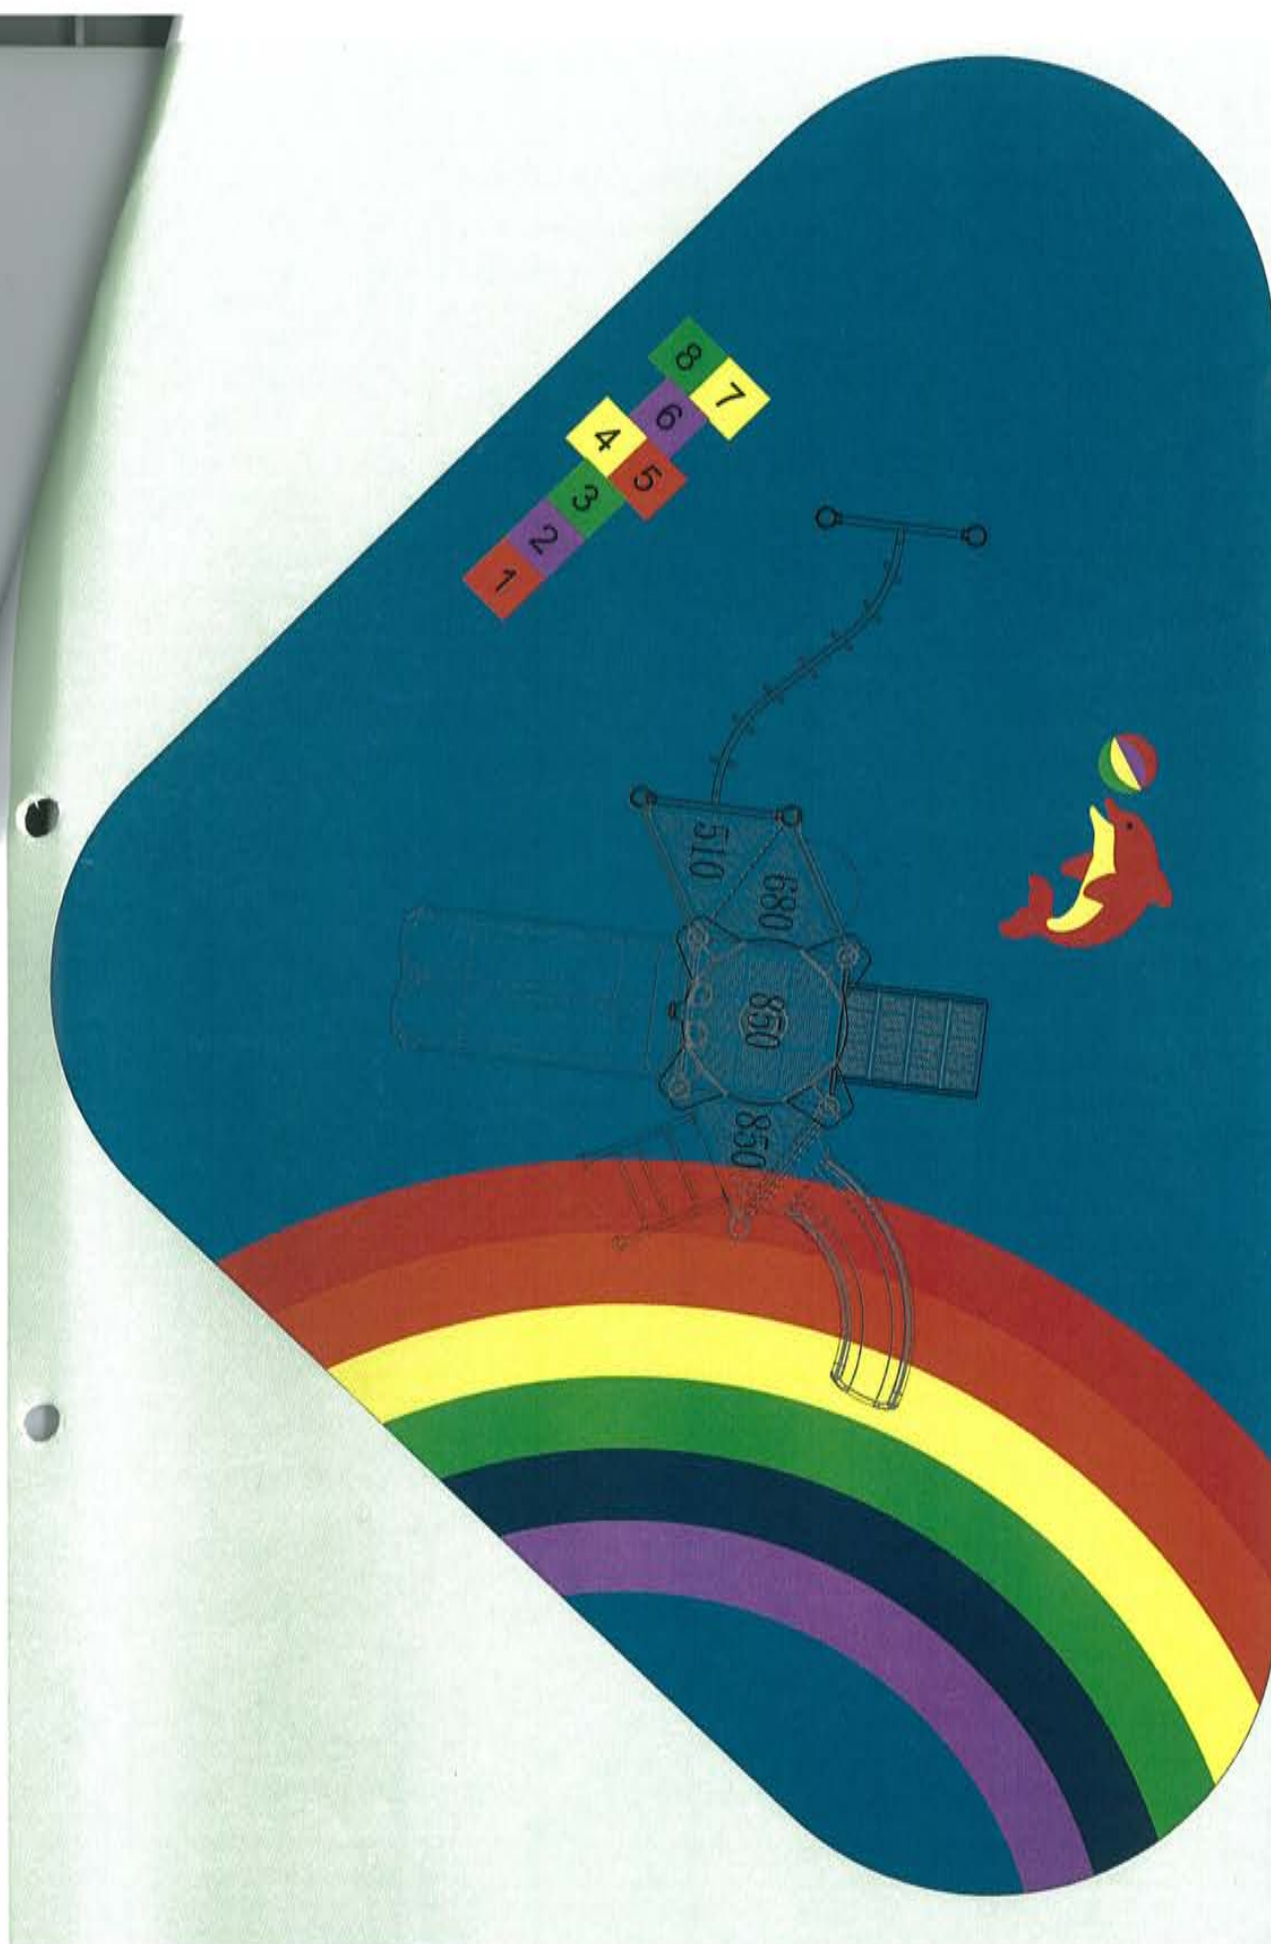

hřiště 03

Dětské hřiště Palava

Vypracovali: Marek Pavlík
Datum: červen 2011



Štenberské 300/263 02 Zlín
T: 577 647 340, M: 728 005 186
T: pavlik@tennis-zlin.cz