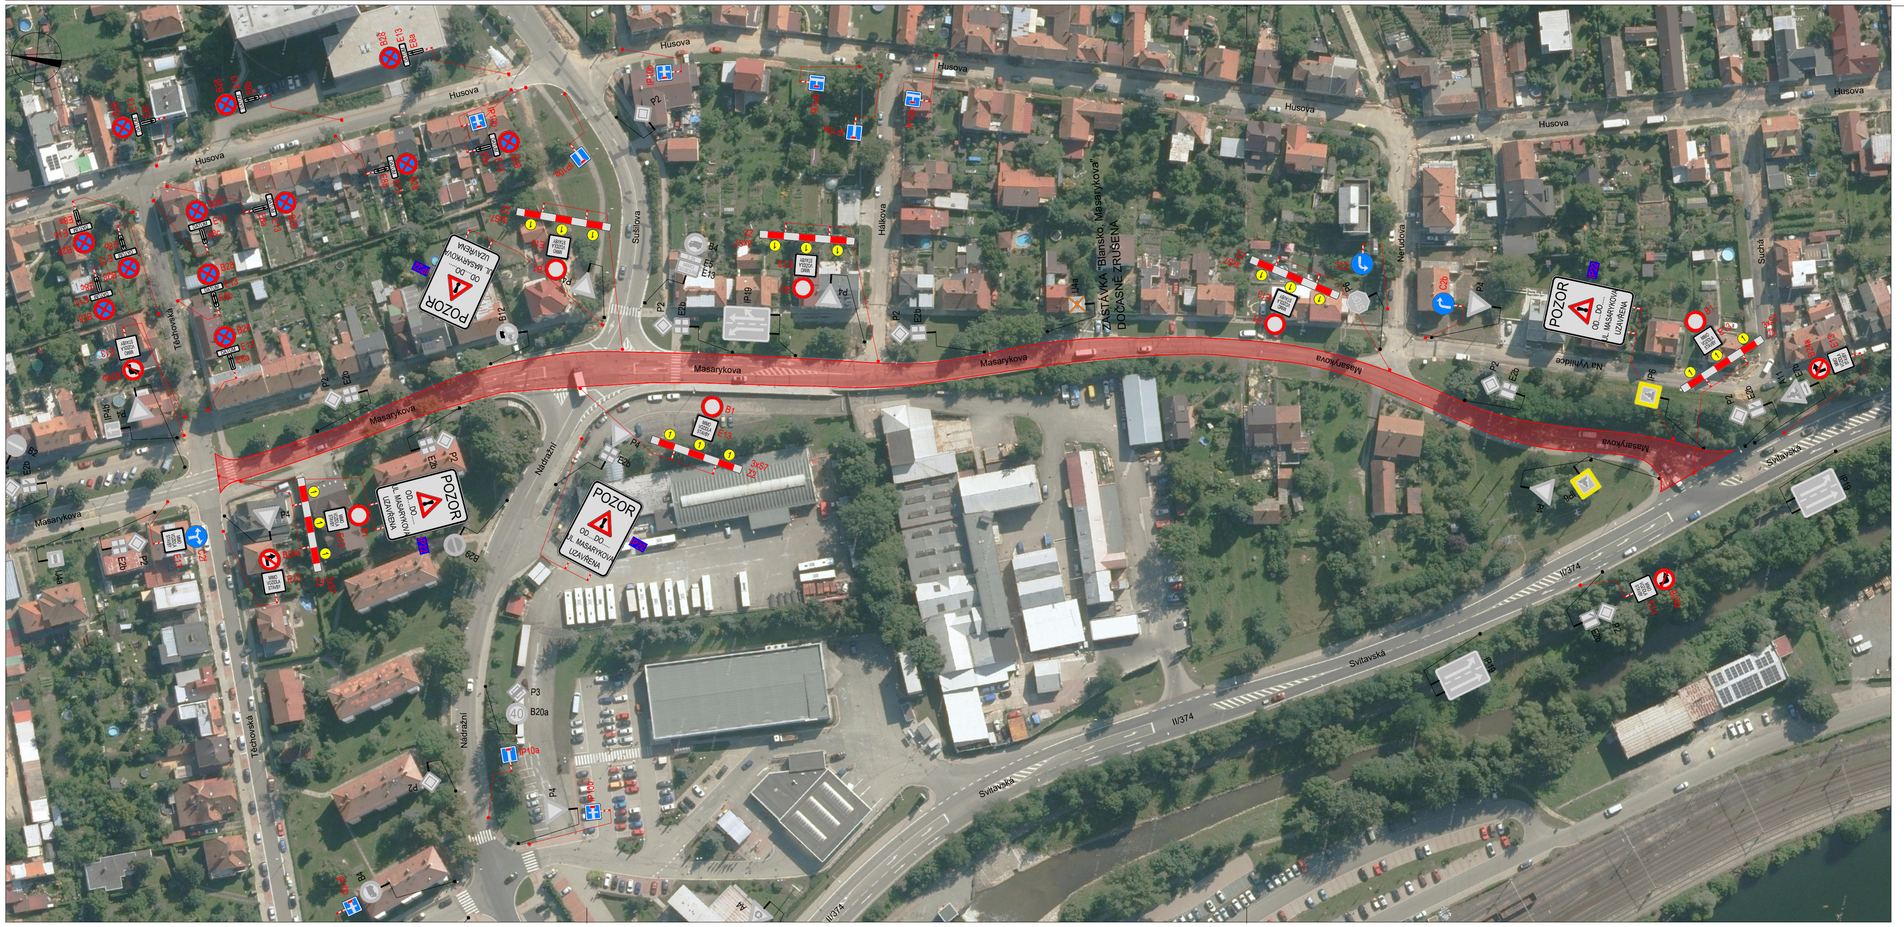


| POLICIE ČESKÉ REPUBLIKY - KŘP | | |
|---|---|---|
| Č.j.: KRPB - ..... / Č.j.- 2021 - 0600DI | | |
| DLE § 25 ZÁKONA Č. 13/1997 Sb. | | |
| § 77 ZÁKONA Č. 361/2000 Sb. | | |
| PLATNOST TOHOTO VYJÁDŘENÍ JE 1 ROK. | SOUHLASÍME S PDZ, ZUK, UZAVÍRKOU A OBJÍZDNOU TRASOU. | SOUHLASÍME S PDZ, ZUK, UZAVÍRKOU A OBJÍZDNOU TRASOU. |
| V ..... dne ..... | V ..... dne ..... | V ..... dne ..... |

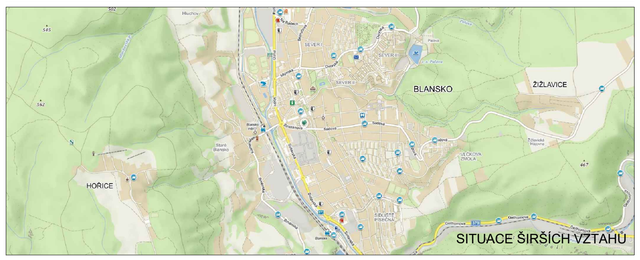


LEGENDA

- P6 TRVALÉ SVISLÉ DOPRAVNÍ ZNAČENÍ
- P6 DOČASNĚ ZNEPLATNĚNÉ TRVALÉ DOPRAVNÍ ZNAČENÍ
- P6 NAVRŽENÉ PŘECHODNÉ DOPRAVNÍ ZNAČENÍ
- ZÁBOR V KOMUNIKACI
- POZOR OD ... DO ... NAVRŽENÉ PŘECHODNÉ DOPRAVNÍ ZNAČENÍ OSAZENO 7 DNÍ PŘED UZAVÍRKOU

Použité dopravní značení bude v základní velikosti a v reflexním provedení tř.1
K návrhu dopravního značení bylo využito TP 65 Zásady pro dopravní značení na pozemních komunikacích, TP 66 Zásady pro označování pracovních míst na pozemních komunikacích, II.vydání

| | | |
|---|---|---|
| VYPRACOVAL: Bc. Michaela Grycová | DoZBos s.r.o. Otakara Kubína 17 680 01 Boskovice Tel.: 730 514 419 E-mail: grycova@dozbos.cz www.dozbos.cz | |
| KONTROLOVAL: Ing. Mgr. Josef Janík | | |
| NÁZEV AKCE: III/37937 BLANSKO, PŘEMOSTĚNÍ | | DATUM: 05/2022 |
| | | FORMÁT: 820x594 |
| NÁZEV PŘÍLOHY: SITUACE DOPRAVNĚ-INŽENÝRSKÝCH OPATŘENÍ | | ČÍSLO ZAKÁZKY: ..... |
| OBSAH: OPRAVY OBJÍZDNÝCH TRAS | | ČÍSLO PŘÍLOHY: 1 |