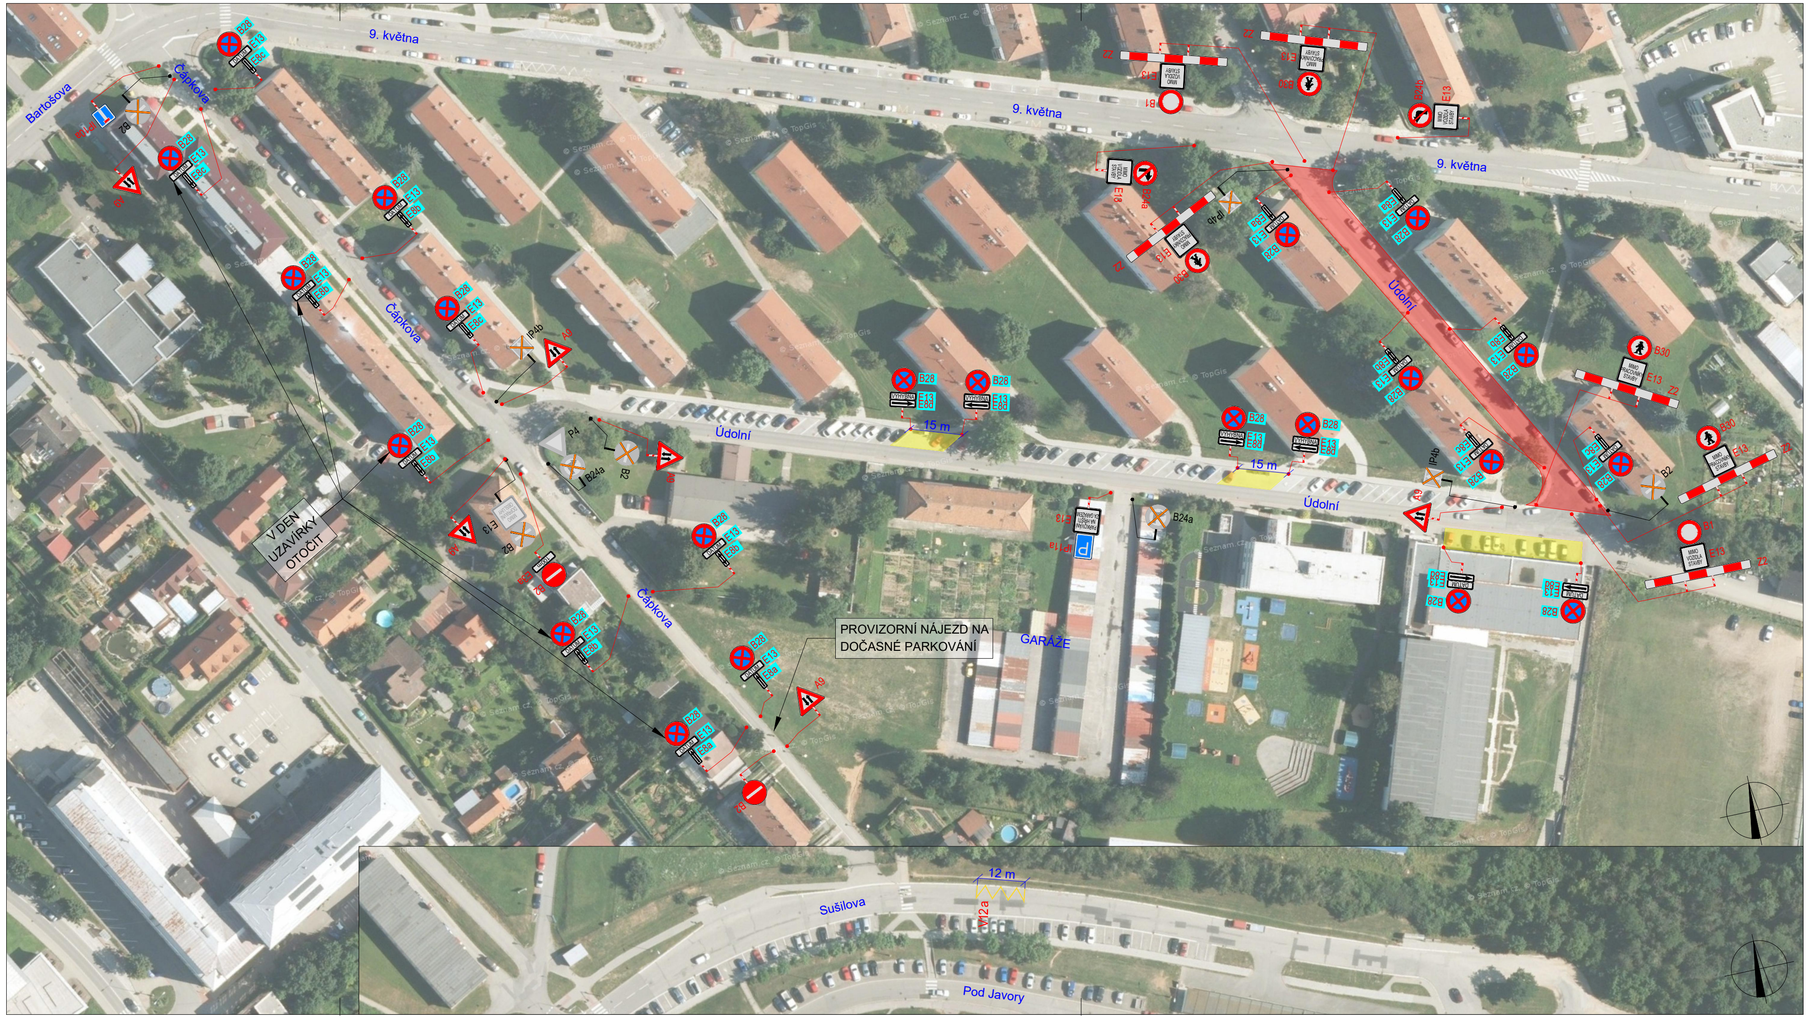

SOUHLASÍME S PDZ a UZAVÍRKOU V ..... dne	SOUHLASÍME S PDZ a UZAVÍRKOU V ..... dne	SOUHLASÍME S PDZ a UZAVÍRKOU V ..... dne .....

SITUACE ŠIRŠÍCH VZTAHŮ

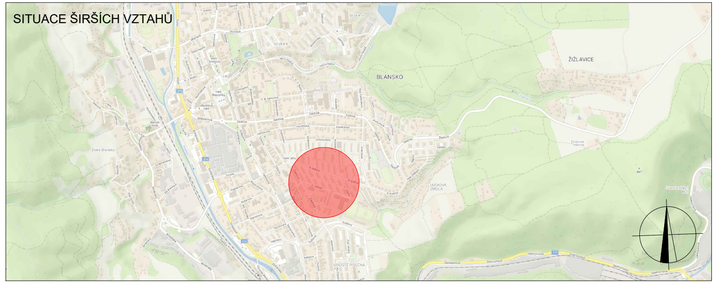

LEGENDA

- P6 — TRVALÉ SVISLÉ DOPRAVNÍ ZNAČENÍ
- P6 — DOČASNĚ ZNEPLATNĚNÉ TRVALÉ SVISLÉ DOPRAVNÍ ZNAČENÍ
- STOP P6 — NAVRŽENÉ PŘECHODNÉ DOPRAVNÍ ZNAČENÍ
- UZAVÍRKA KOMUNIKACE
- ZÁBOR PARKOVACÍ PLOCHY
- B28 / E13 / E8b — NAVRŽENÉ PŘECHODNÉ DOPRAVNÍ ZNAČENÍ, OSAZENO 7 DNÍ PŘED ZAČÁTKEM

Použité dopravní značení bude v základní velikosti a v reflexním provedení tř.1
K návrhu dopravního značení bylo využito TP 65 Zásady pro dopravní značení na pozemních komunikacích, TP 66 Zásady pro označování pracovních míst na pozemních komunikacích, II.vydání

VYPRACOVAL: Lada Šťastná	DoZBos s.r.o. Průmyslová 2641/12 680 01 Boskovice E-mail: dozbos@dozbos.cz www.dozbos.cz
KONTROLOVAL: Ing. Mgr. Josef Janík	
NÁZEV AKCE: PARKOVACÍ MÍSTA UL. ÚDOLNÍ, BLANSKO	DATUM: 7/2023 FORMÁT: 297 x 730
NÁZEV PŘÍLOHY: SITUACE DOPRAVNĚ-INŽENÝRSKÝCH OPATŘENÍ	ČÍSLO ZAKÁZKY: .....
OBSAH:	ČÍSLO PŘÍLOHY: 1