


SOUHLASÍME S PDZ a UZAVÍRKOU V ..... dne	SOUHLASÍME S PDZ a UZAVÍRKOU V ..... dne	SOUHLASÍME S PDZ a UZAVÍRKOU V ..... dne
---	---	---

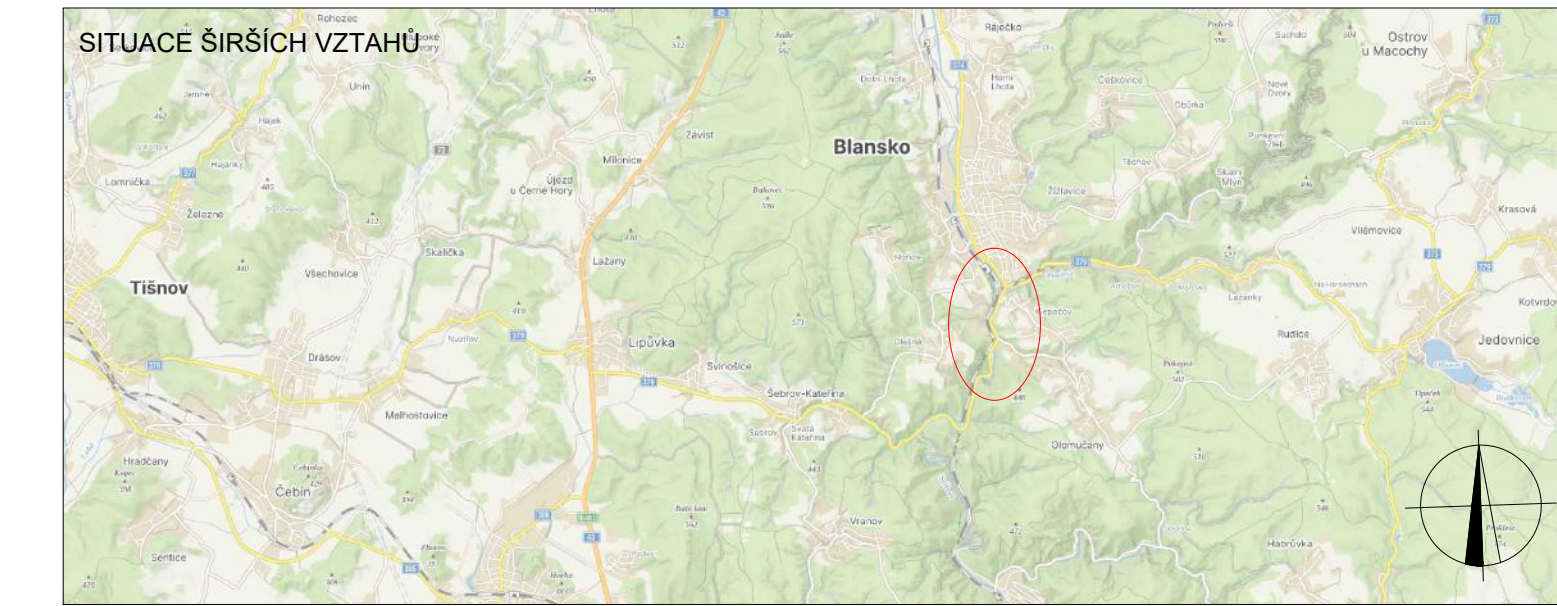

**LEGENDA**

- TRVALÉ SVISLÉ DOPRAVNÍ ZNAČENÍ
- DOČASNĚ ZNEPLATĚNÉ TRVALÉ SVISLÉ DOPRAVNÍ ZNAČENÍ
- NAVRŽENÉ PŘECHODNÉ DOPRAVNÍ ZNAČENÍ
- ZÁBOR KOMUNIKACE

Použití dopravního značení bude v základní velikosti a v reflexním provedení dle K nahláží dopravního značení bylo využito TP 62 Zásady pro dopravní značení na pozemních komunikacích, TP 66 Zásady pro označování pracovních míst na pozemních komunikacích, II výtisk

VYPRACOVAL: Lada Štátná		 DoZBos s.r.o. Otačara Kubínova 17 680 01 Boskovice E-mail: dozbos@dozbos.cz www.dozbos.cz
KONTROLOVAL: Ing. Mgr. Josef Janík		
NÁZEV AKCE: II/379 LIPŮVKA-BLANSKO I. ETAPA - KŘÍŽOVATKA OLOMUČANY-BLANSKO	DATUM: 9/2024	FORMÁT: 2xA4
NÁZEV PŘÍLOHY: SITUACE DOPRAVNĚ-INŽENÝRSKÝCH OPATŘENÍ	ČÍSLO ZAKÁZKY: .....	ČÍSLO PŘÍLOHY: .....
OBSAH: ÚSEK 2A		3