


SOUHLASÍME S PDZ a UZAVÍRKO V dne	SOUHLASÍME S PDZ a UZAVÍRKO V dne	SOUHLASÍME S PDZ a UZAVÍRKO V dne
--	--	--

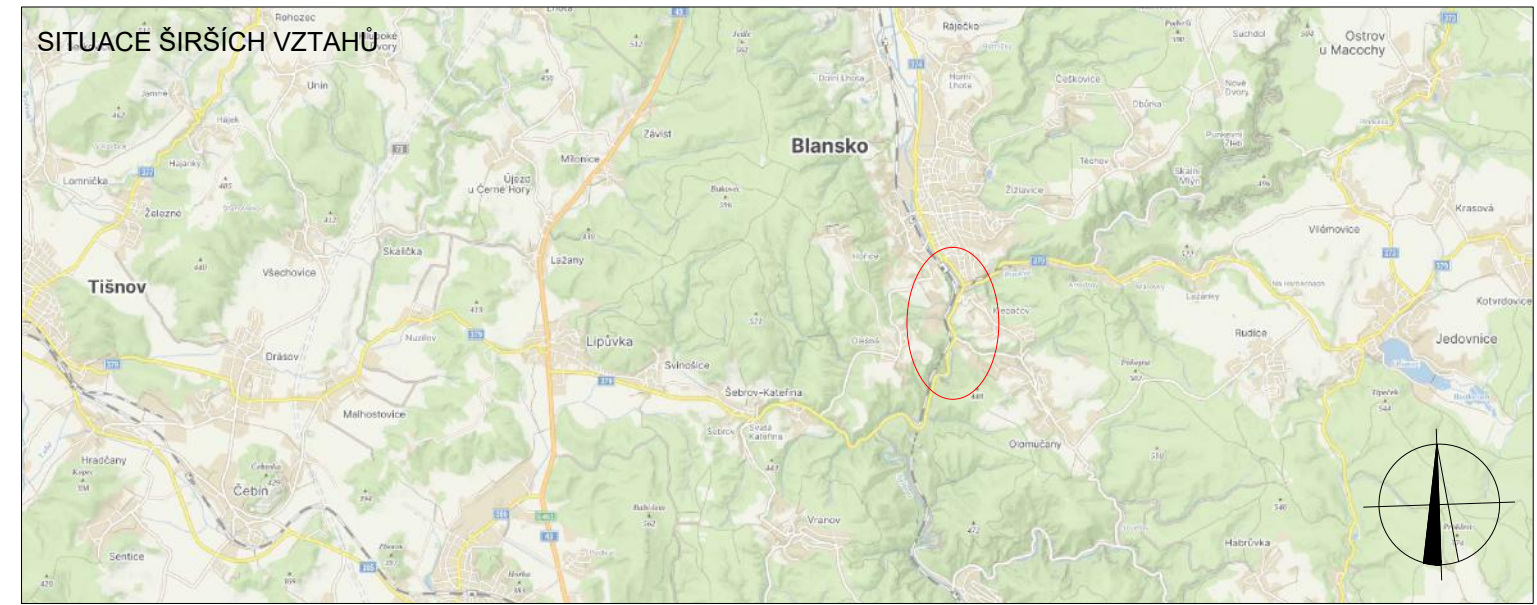

LEGENDA

	TRVĚLE SVISLÉ DOPRAVNÍ ZNAČENÍ		UZAVÍRKA KOMUNIKACE
	DOČASNĚ ZNEPLATNĚNÉ TRVĚLE SVISLÉ DOPRAVNÍ ZNAČENÍ		OBJÍZDNÁ TRASA
	NAVRŽENÉ PŘECHODNÉ DOPRAVNÍ ZNAČENÍ		OBJÍZDNÁ TRASA PRO AUTOBUSY
	NAVRŽENÉ PŘECHODNÉ DOPRAVNÍ ZNAČENÍ, OSAZENO 7 DNI PŘED ZAČÁTKEM UZAVÍRKY		

Použité dopravní značení bude v základní velikosti a v reflexním provedení 07.1
K návrhu dopravního značení bylo využito TP 65 Zásady pro dopravní značení na pozemních komunikacích, TP 66 Zásady pro označování pracovních míst na pozemních komunikacích, II. vydání

VYPRACOVAL: Lada Štastná		DoZBos dopravní značení	DoZBos s.r.o. Otáckara Kubíně 17 680 01 Boskovice E-mail: dozbos@dozbos.cz www.dozbos.cz
KONTROLOVAL: Ing. Mgr. Josef Janík			
NÁZEV AKCE: III/379 LIPŮVKA-BLANSKO I. ETAPA - KŘIŽOVATKA OLOMUČANY-BLANSKO	DATUM: 9/2024	FORMÁT: 2xA4	
NÁZEV PŘÍLOHY: SITUACE DOPRAVNĚ-INŽENÝRSKÝCH OPATŘENÍ	ČÍSLO ZAKÁZKY:	ČÍSLO PŘÍLOHY: 6.1	
OBSAH: OBJÍZDNÁ TRASA PRO ÚSEK 1B			