
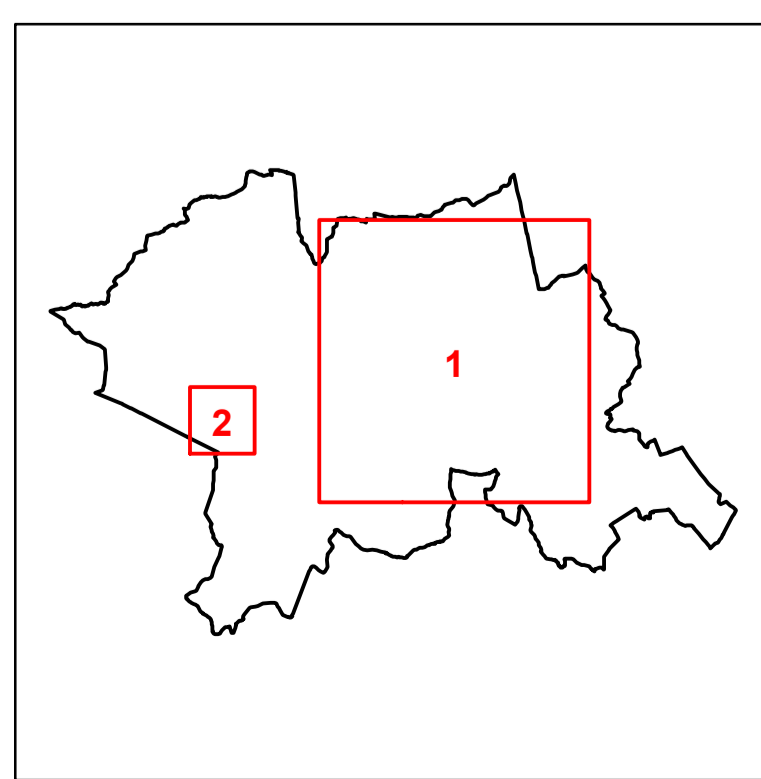


ZÁKLADNÍ ČLENĚNÍ ÚZEMÍ

- ŘEŠENÉ ÚZEMÍ
- KATASTRÁLNÍ ÚZEMÍ
- ZASTAVĚNÉ ÚZEMÍ K 3. 5. 2020
- ZASTAVĚNÉ ÚZEMÍ K 4. 12. 2023

PLOCHY S ROZDÍLNÝM ZPŮSOBEM VYUŽITÍ

- BYDLENÍ VENKOVSKÉ
- BYDLENÍ INDIVIDUÁLNÍ
- BYDLENÍ HROMADNÉ
- VEŘEJNÁ PROSTRANSTVÍ VŠEOBECNÁ
- ZELENĚ OCHRANĚNÁ A IZOLAČNÍ
- TECHNICKÁ INFRASTRUKTURA VŠEOBECNÁ
- VÝROBA LEHKÁ

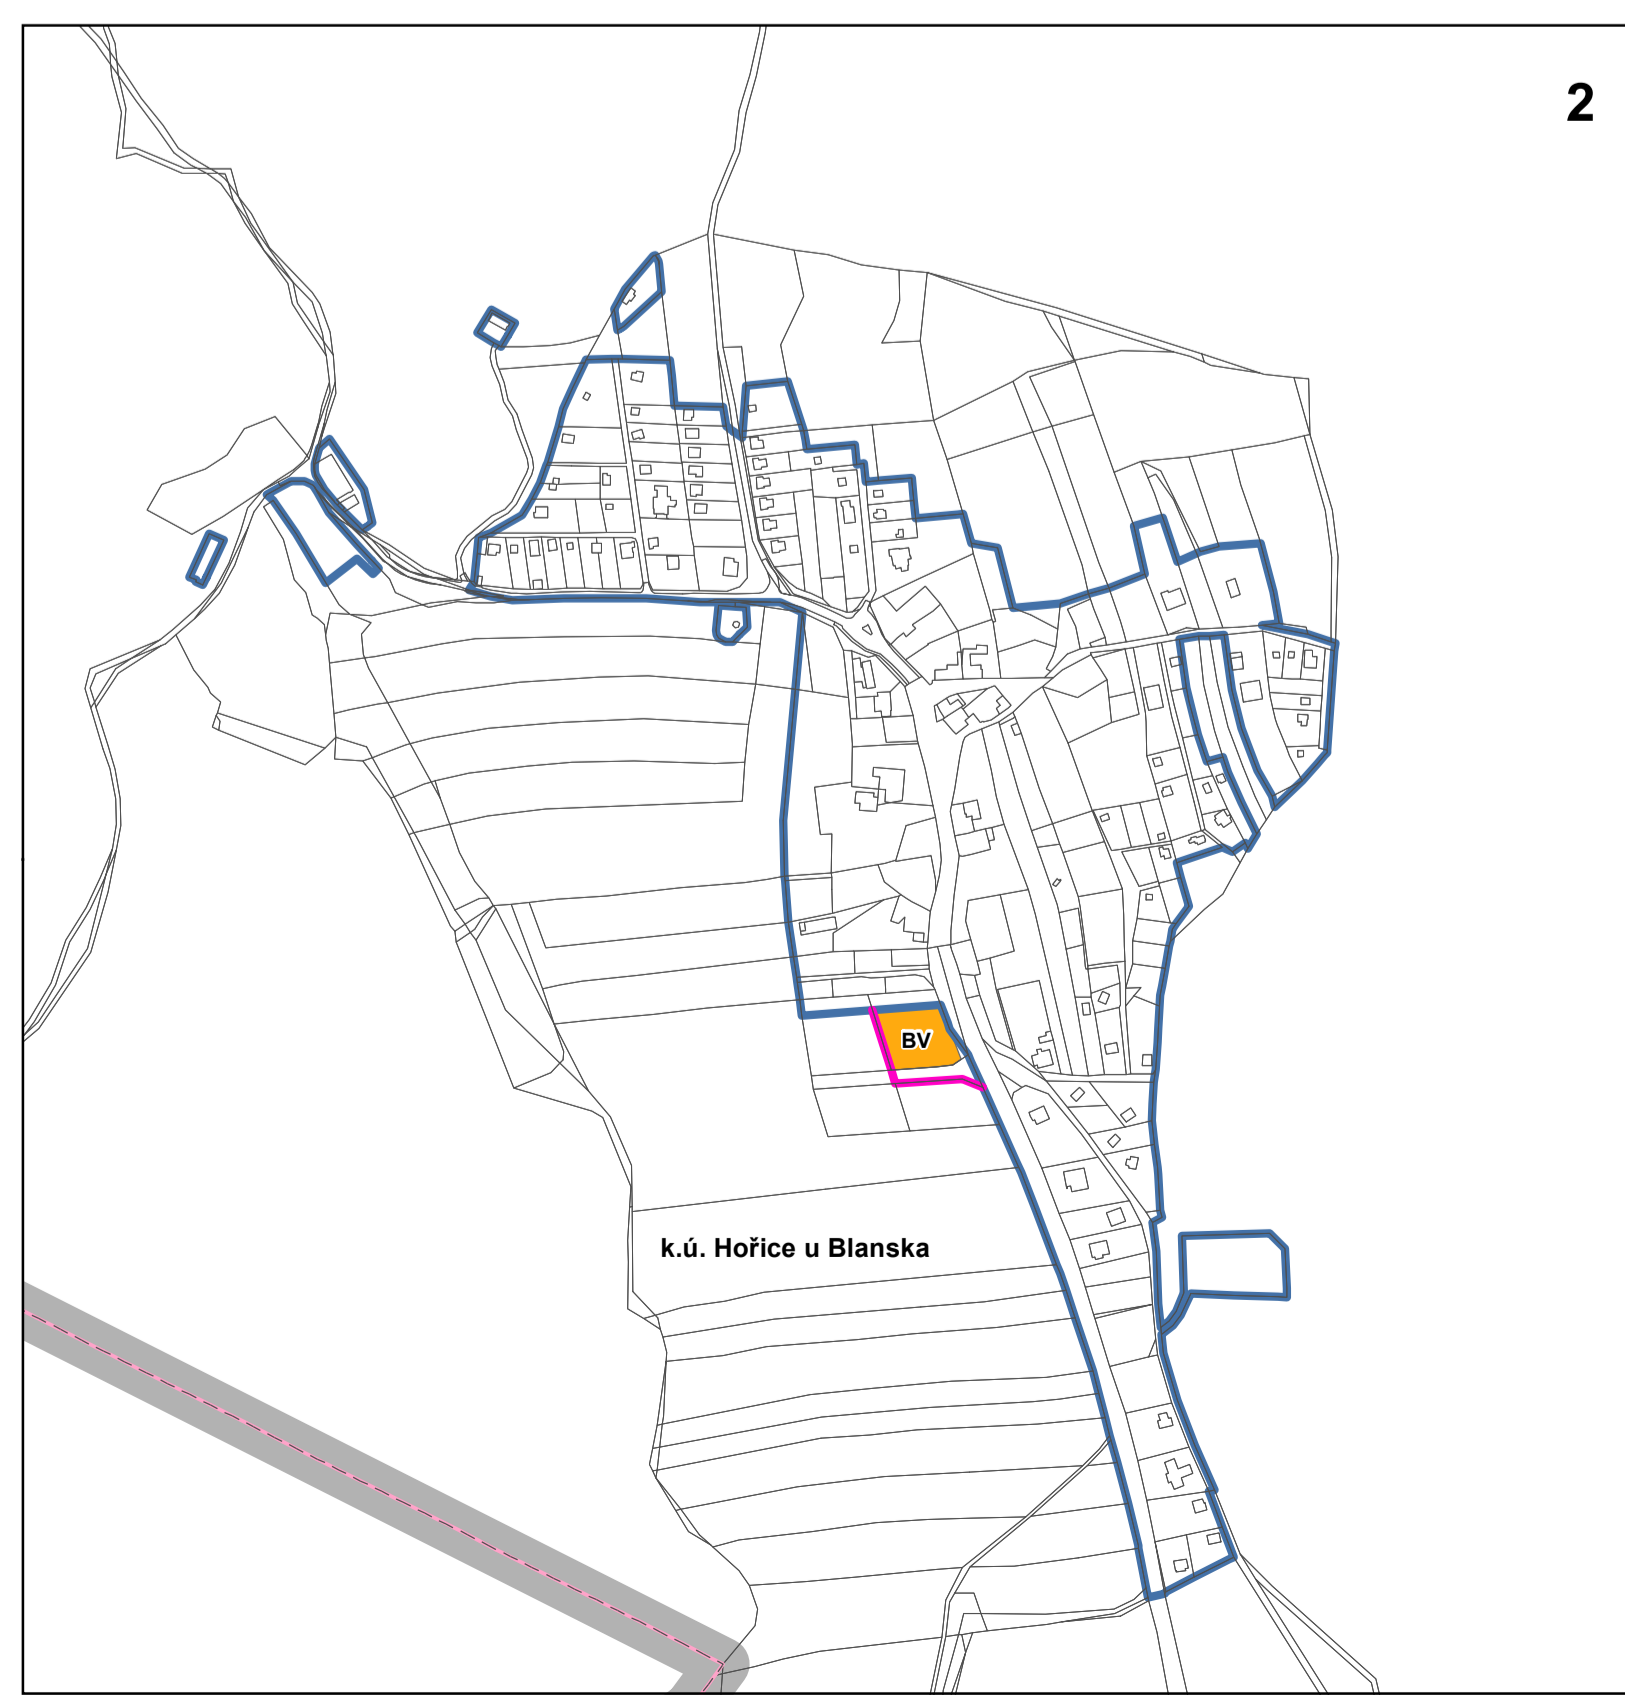

Spolufinancováno Evropskou unií
MINISTERSTVO PRO MÍSTNÍ ROZVOJ ČR

ZMĚNA ÚZEMNÍHO PLÁNU BLANSKO B2023-STD	
ODVŮDĚNÍ – GRAFICKÁ ČÁST	
NAVRH PRO VEŘEJNÉ PROJEDNÁNÍ – ÚNOR 2024	
Objednatel:	Město Blansko
Pořizovatel:	Městský úřad Blansko
Zhotovitel:	Institut regionálních informací, s.r.o.
Osoba oprávněná podle zvláštního právního předpisu k projektové činnosti ve výstavbě: Ing. arch. Michal Hadlač	
Číslo autorizace:	03 497
Projektant:	Mgr. Vlastimíra Macurová Mgr. Radmila Hadlačová Mgr. Jakub Kura
<small>Objev autorizačního razítka</small>	
VĚCNÝ OBSAH ZMĚNY V HLAVNÍM VÝKRESU	
	1 : 5 000 B3

