


# BUKOVINA

## ÚZEMNÍ PLÁN

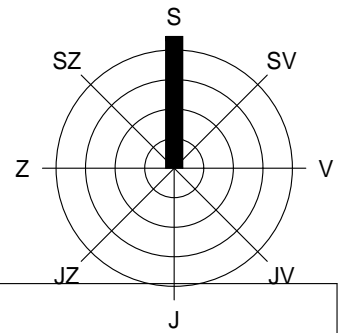


### LEGENDA

stav	návrh	popis
------	-------	-------

		hranice řešeného (katastrálního) území
		plochy zastavěného území / plochy zastavitelného území

		silnice II. třídy
		silnice III. třídy
		cyklotrasa
		dvodovod
VDJ	VDJ	vodojem
	ČOV	čistírna odpadních vod
		VTL plynovod
		STL plynovod
RS		regulační stanice plynu
		vedení VN
		trasa RRT
		chráněná krajinná oblast "Moravský kras"
		přírodní park "Rakovecké údolí"
		regionální a nadregionální biocentrum
		regionální a nadregionální biokoridor
		lokální biocentrum
		lokální biokoridor

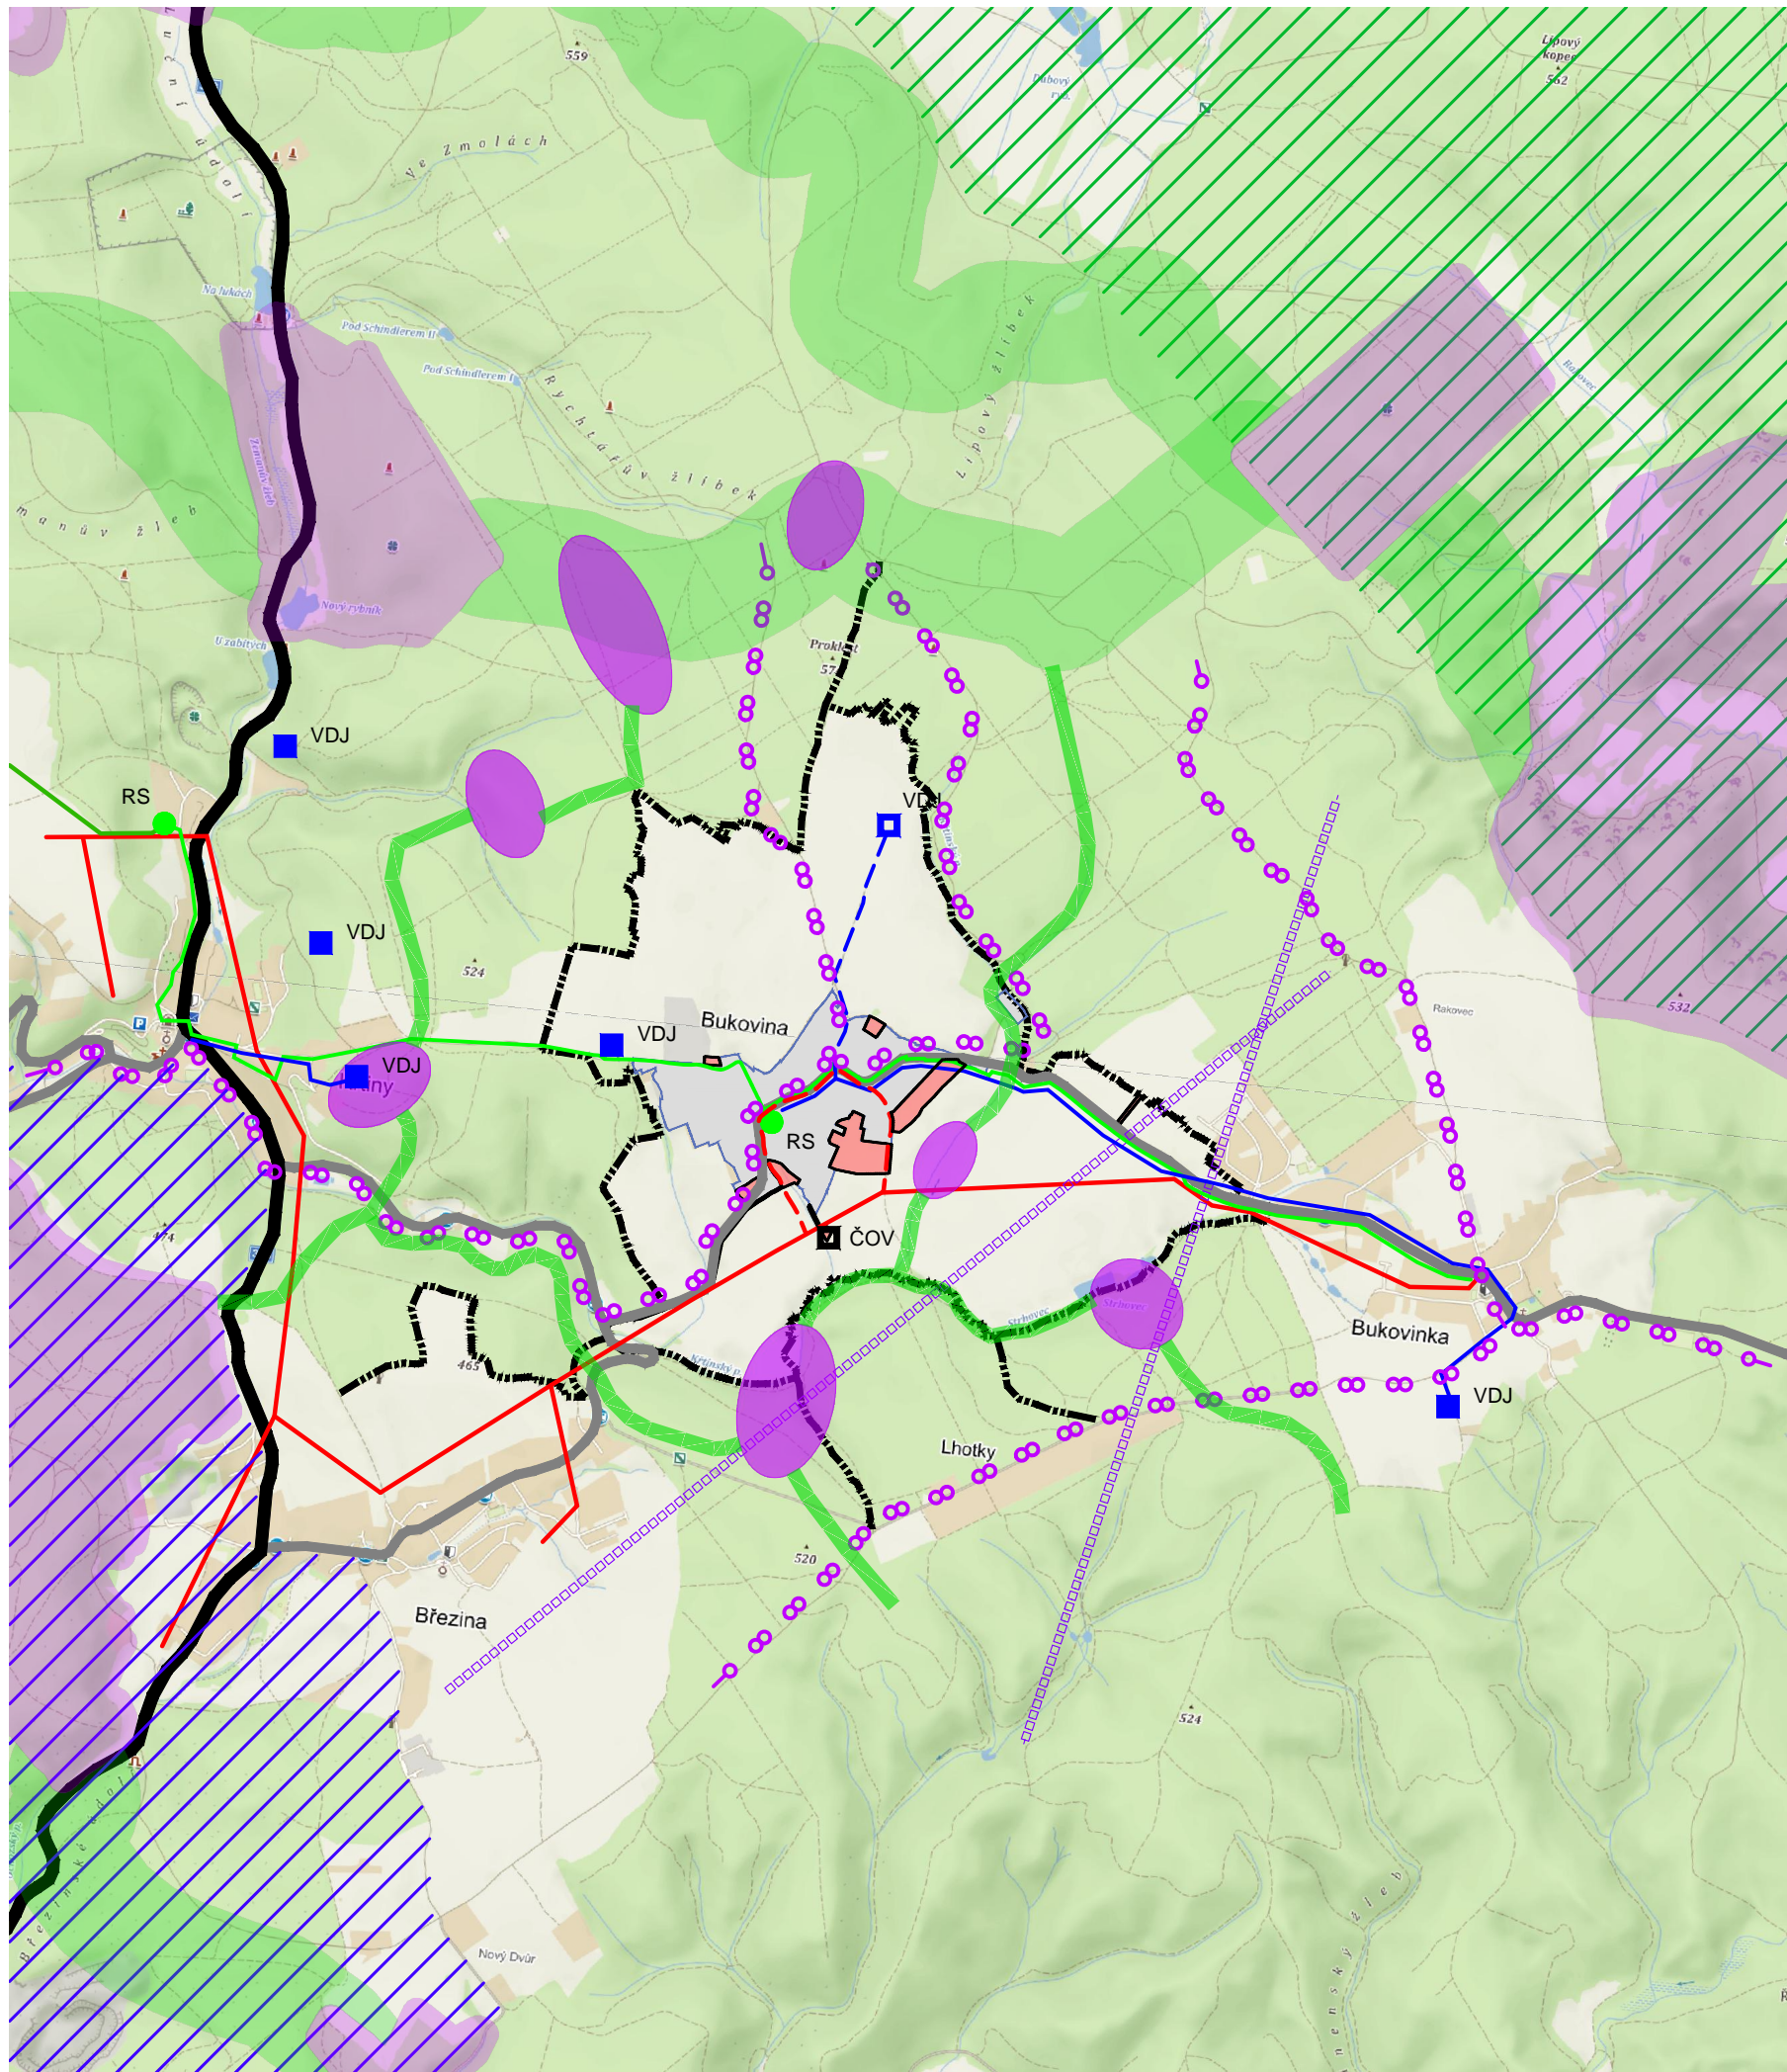

### VÝKRES ŠIRŠÍCH VZTAHŮ

M 1 : 25 000

ČÁST  
ZPRACOVATEL  
  
OBJEDNATEL  
  
DATUM

ODŮVODNĚNÍ ÚZEMNÍHO PLÁNU  
ATELIER A.VE, M. MAJEROVÉ 3, 638 00 BRNO  
TEL: +420 604 215 144, e-mail: a.ve.studio@volny.cz  
ING. ARCH. ŠTĚPÁN KOČIŠ (ZÁSTUPCE),  
ING. ARCH. HELENA KOČIŠOVÁ, ING. MICHAL KOVÁŘ  
ING. JAROSLAV OPAT, ING. RENÉ UXA, ING. VOJTĚCH JOURA  
OBEC BUKOVINA, PSČ 679 05 KŘTINY  
STAROSTA OBCE LUBOŠ JANDA (ZÁSTUPCE)  
ŘÍJEN 2021



atelier a.ve

II/2