


# BÝKOVICE

## ÚZEMNÍ PLÁN OBCE

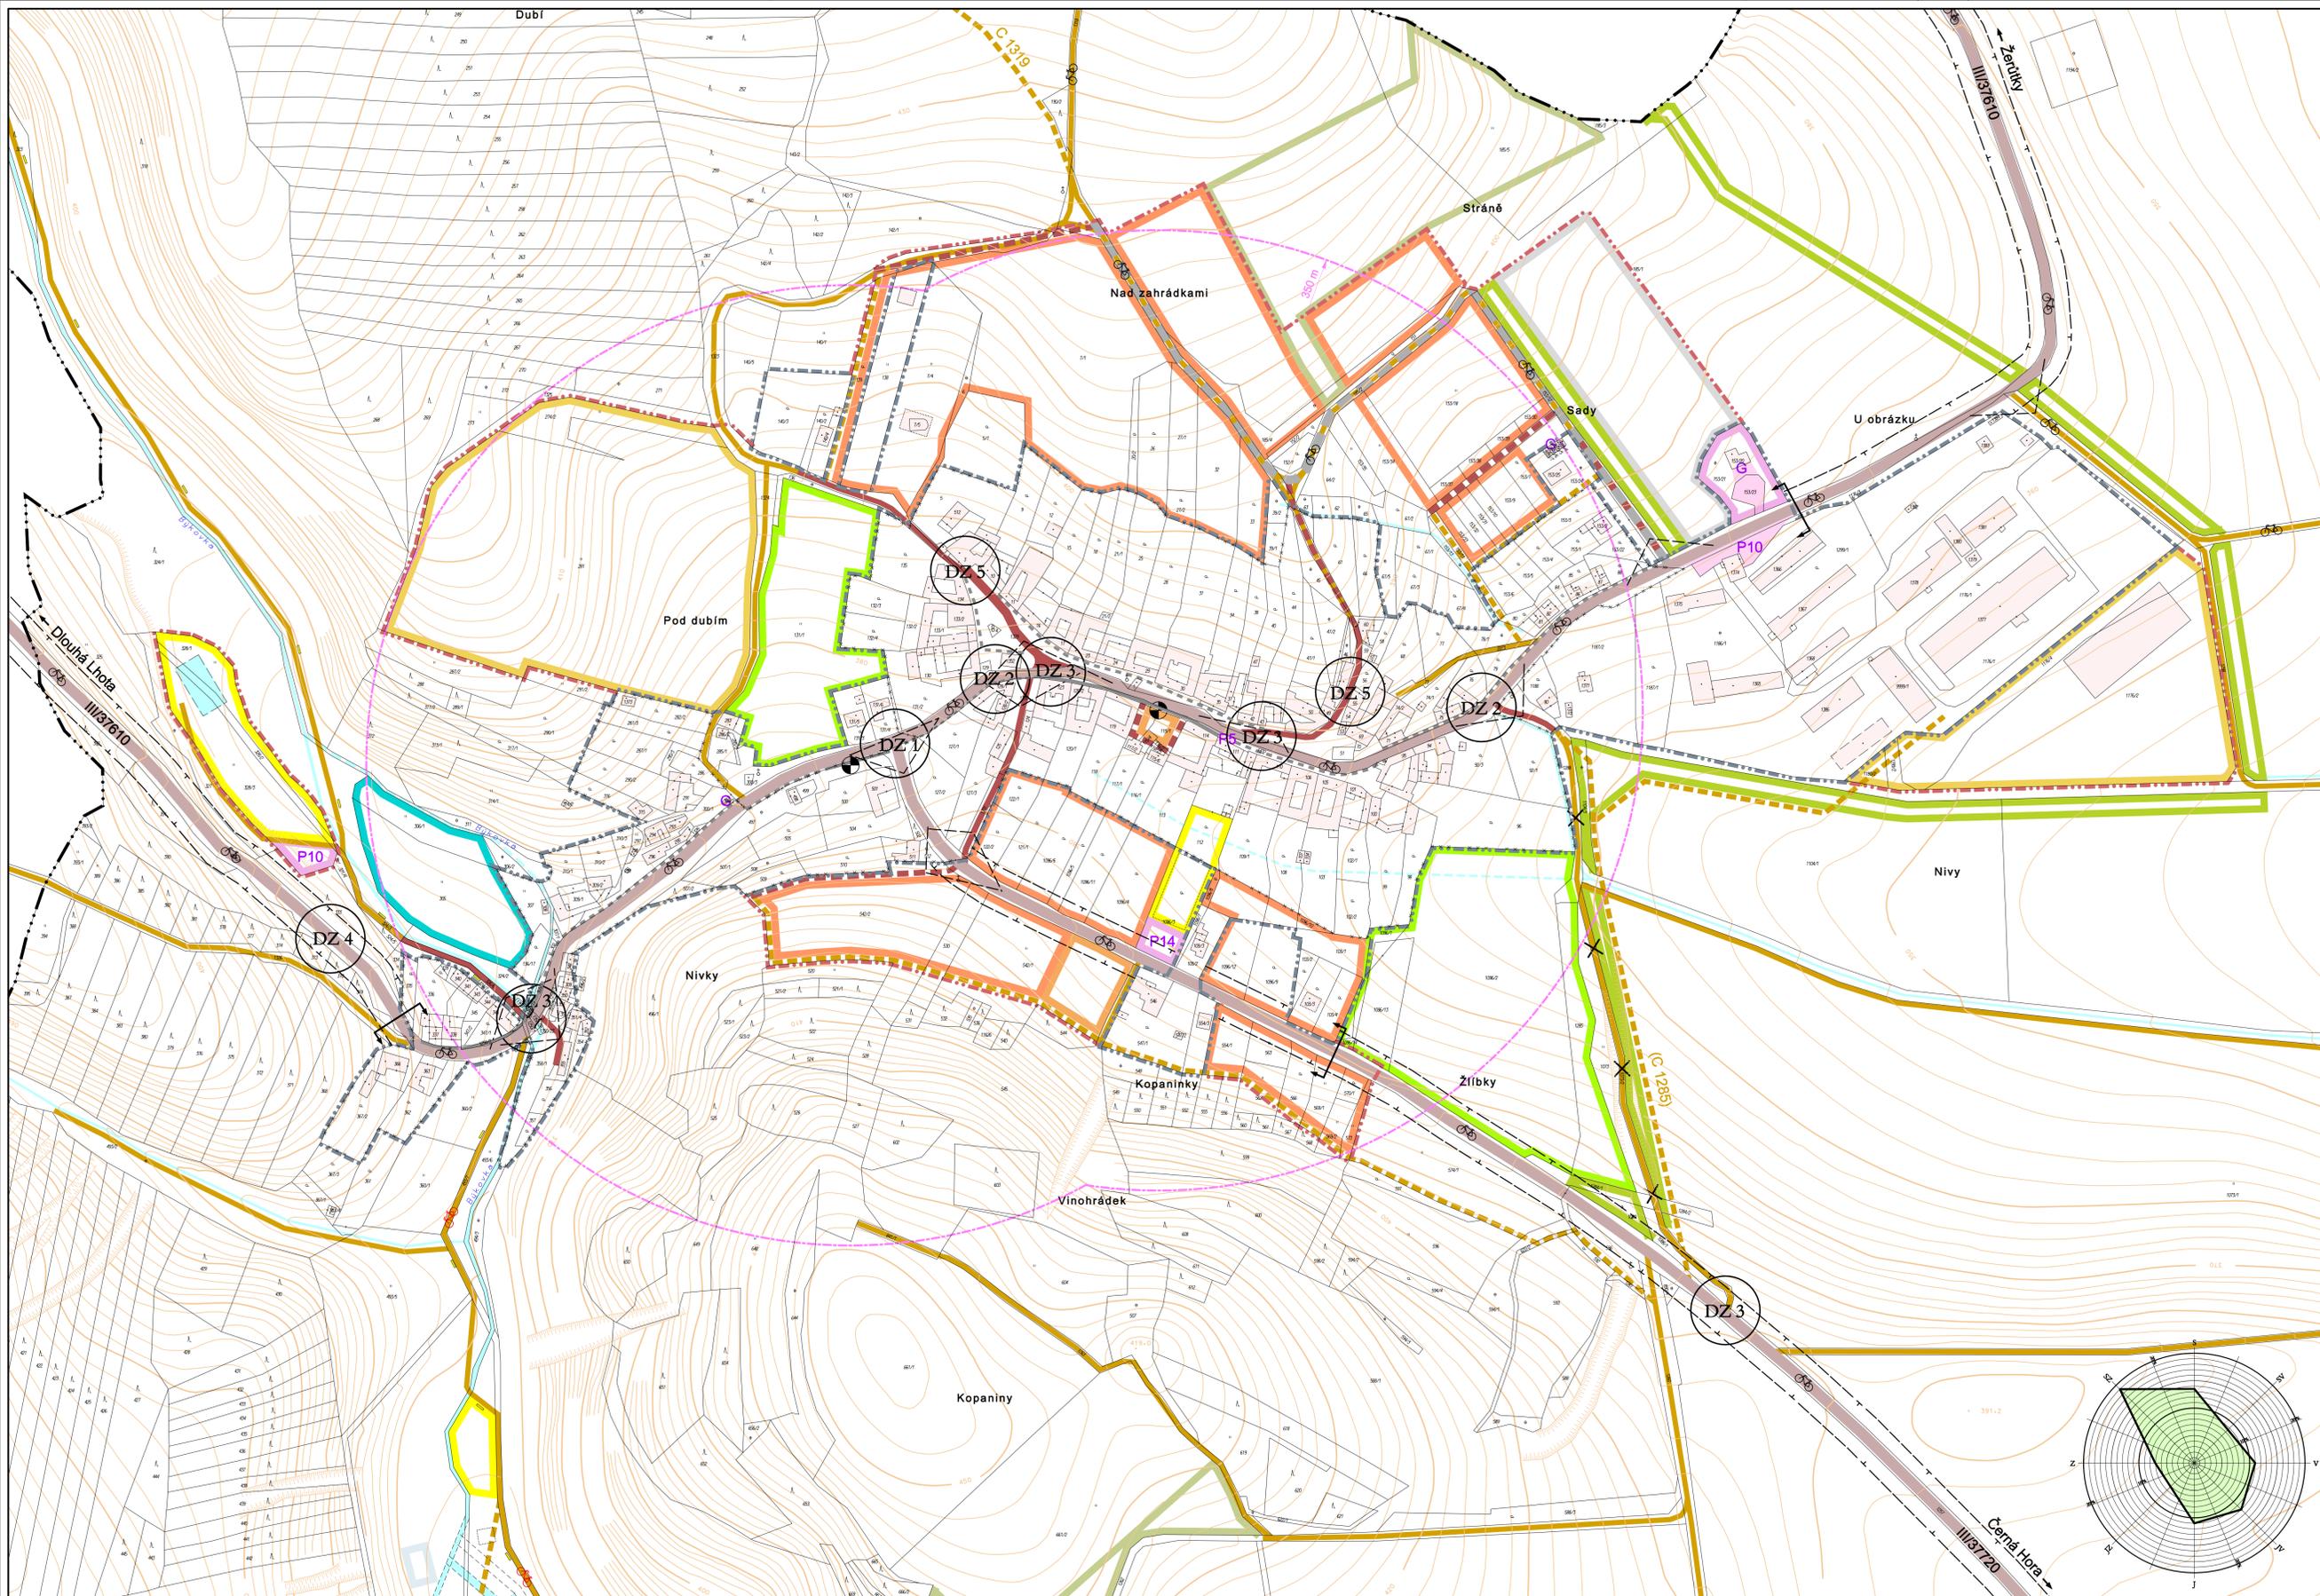

stav	návrh	
<b>HRANICE A ZMĚNY V ÚZEMÍ</b>		
		hranice katastrálního území
		hranice současné zastavěného území obce
		hranice zastavěného území obce
		objekty doplněné na základě průzkumů
		zrušit
<b>ROZVOJOVÉ PLOCHY</b>		
		plochy bydlení
		plochy občanské vybavenosti
		plochy pro sport a rekreaci
		plochy průmyslové výroby
		plochy technického vybavení
		plochy zemědělské výroby
		plochy zahrad, sadů
		plochy trvalých travních porostů
		plochy přírodní krajinné zeleně mimo lesních pozemků
		vodní plochy a toky
<b>DOPRAVNÍ PLOCHY, TRASY A ZAŘÍZENÍ</b>		
		plochy dopravy v klidu - parkoviště s počtem stání (P5), garáže (G), odstavné plochy silnice III. třídy, kat. S 7,5/60(50) (OP 15 m od osy vozovky)
		průjezdny úsek silnice III. tř., f. tř. B2, kat. MO 8,0/40
		místní komunikace obsluhbné, f. tř. C3, kat. MO 8,0/30
		místní komunikace zklidněné f. tř. D1
		účelové komunikace
		chodníky
		značená cyklistická trasa
		turistická trasa
		most
		zastávka veřejné autobusové dopravy (s čekárnou)
<b>LIMITY VYUŽITÍ ÚZEMÍ</b>		
		ochranné pásmo silniční (platí mimo souvisle zastavěné území)
		izofona LAmax 50 dB(A) menší nebo rovno 15 m od osy vozovky
		rozhledové pole křižovatky
		dostupnost zastávky veřejné autobusové dopravy (v okruhu 350 m)
		dopravní závady (DZ 1 – DZ 5)

### 3 DOPRAVA 1 : 2000

SCHVALOVACÍ DOLOŽKA		
schvalovací orgán: OBEČNÍ ZASTUPITELSTVO V BÝKOVICÍCH	stanovisko nadřízeného orgánu územního plánování:	
číslo jednací:	datum schválení:	č.j. / datum:
razítko, jméno, funkce a podpis oprávněné osoby pořizovatele:		

Ing. arch. Jaroslav TUŠER, CSc. Vrátova 154, 621 00 BRNO, tel. 541 225 886		
Pořizovatel: obec Býkovice	Číslo smlouvy: ÚPO/0705/1999	
Obec: Býkovice	Kraj: Jihomoravský	Datum: 03/2004
Autorský kolektiv:	Ing. arch. Jaroslav Tušer, CSc. Ing. Eva Dýrová Ing. René Uxa Ing. Oldřiška Kabešová Drahomír Buchta	urbanismus přírodní prostředí doprava vodní hospodářství a zásobování plynem zásobování elektrickou energií, telekomunikace
mapový podklad odvozen z katastrální mapy © KÚ Blansko 1999, výškopis převzat z mapy SMO-5 © ČÚZK Praha		

