



Legenda (vyplyvající ze změny DL1 ÚP Dlouhá Lhota):

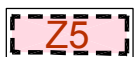


plochy zastavitelné

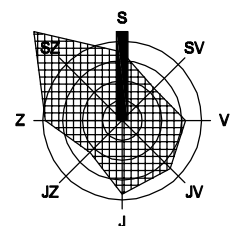

ÚP Dlouhá Lhota - změna DL1
návrh změny

Výkres základního členění / výřez M 1: 5000


Příloha I.1

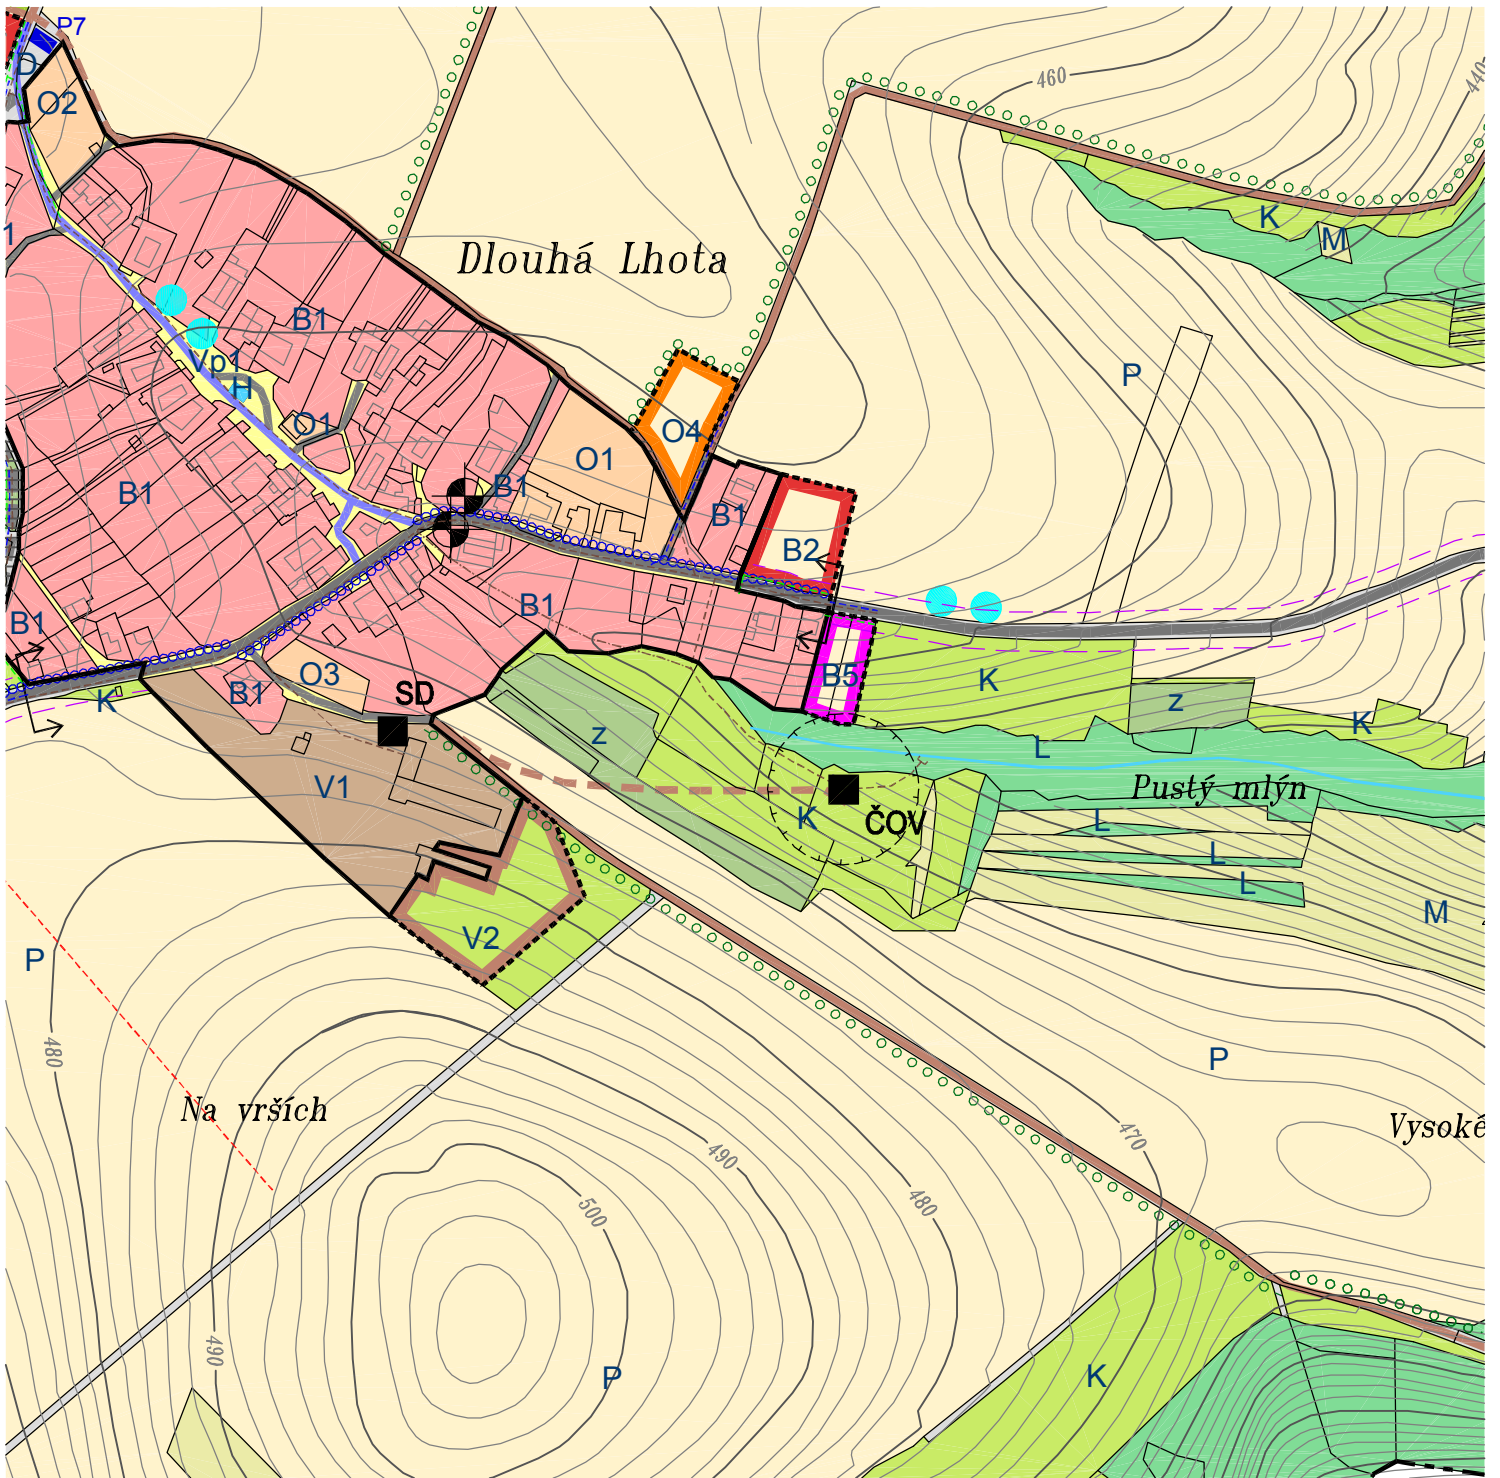


Legenda (vyplyvající ze změny DL1 ÚP Dlouhá Lhota):

B5 plochy smíšené obytné

ÚP Dlouhá Lhota - změna DL1
 návrh změny
 Hlavní výkres / výřez M 1: 5000

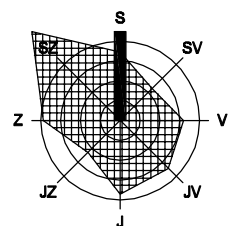

Příloha I.2

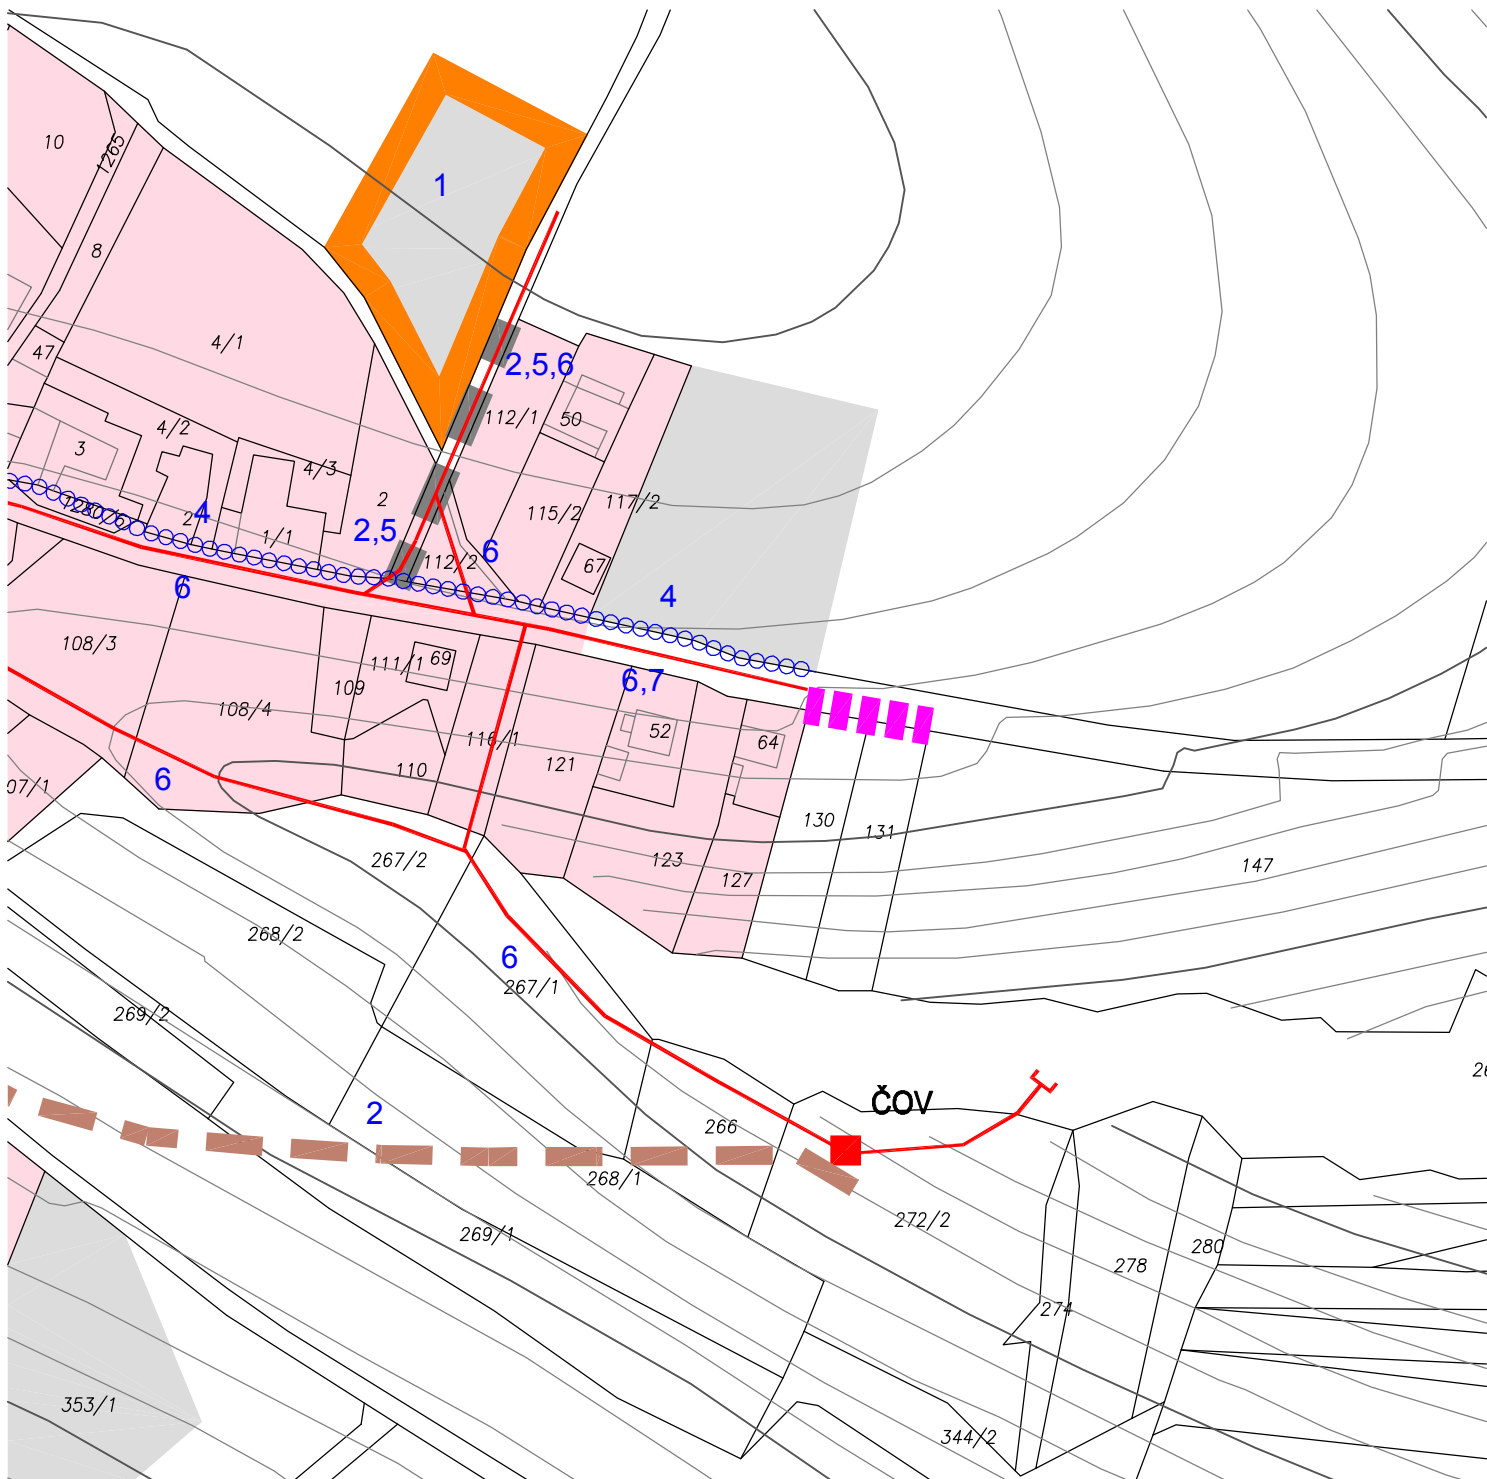


Legenda (vyplyvající ze změny DL1 ÚP Dlouhá Lhota):



koridor VPS s možností vyvlastnění (dle § 170 STZ)
pro účely výstavby STL plynovodu, vodovodu a oddílné kanalizace

ÚP Dlouhá Lhota - změna DL1
návrh změny
Výkres veřejně prospěšných staveb,
opatření a asanací / výřez M 1: 2000

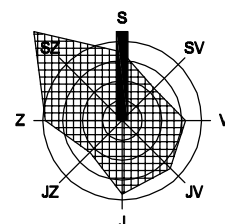

Příloha I.3