


# ÚZEMNÍ PLÁN OBCE KOTVRDOVICE

## ZMĚNY Ko2, Ko3, Ko4

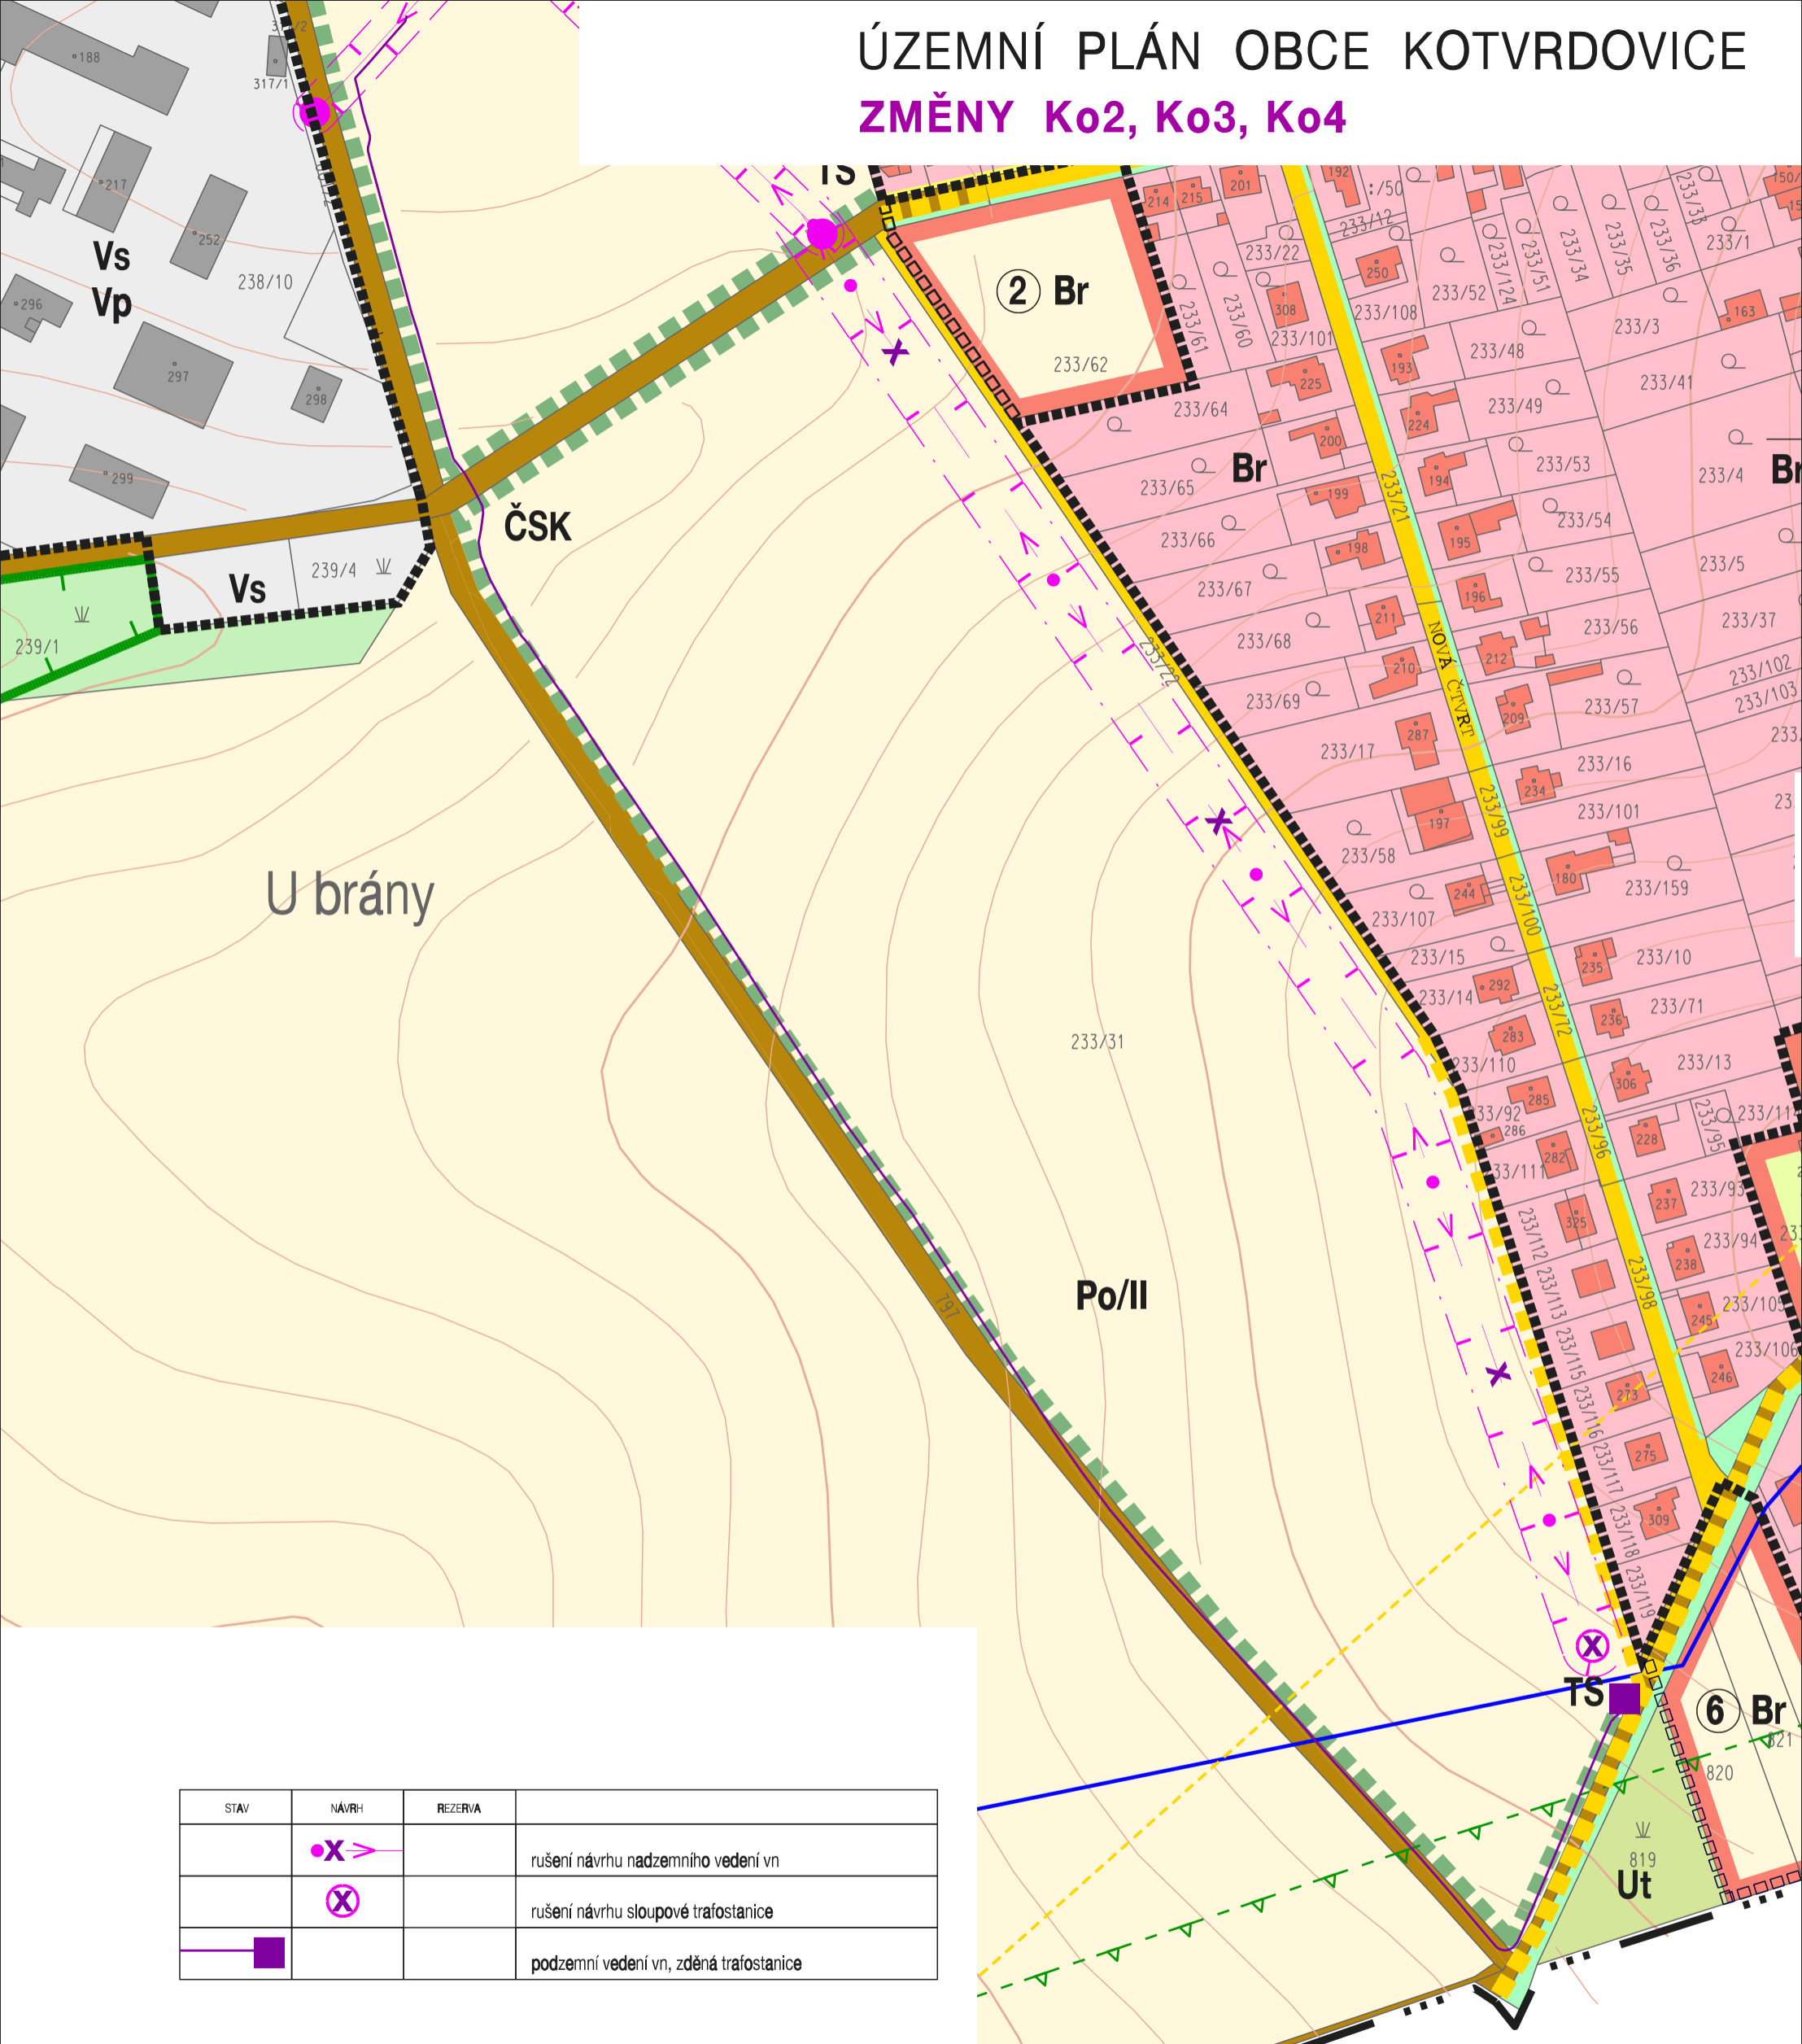

STAV	NÁVRH	REZERVA	
			rušení návrhu nadzemního vedení vn
			rušení návrhu sloupové trafostanice
			podzemní vedení vn, zděná trafostanice

DETAIL HLAVNÍHO VÝKRESU  
NÁVRH VYUŽITÍ ÚZEMÍ SÍDLA - VÝŘEZ

M 1 : 2 000

2