


ÚZEMNÍ PLÁN OBCE KOTVRDOVICE

ZMĚNY Ko2, Ko3, Ko4

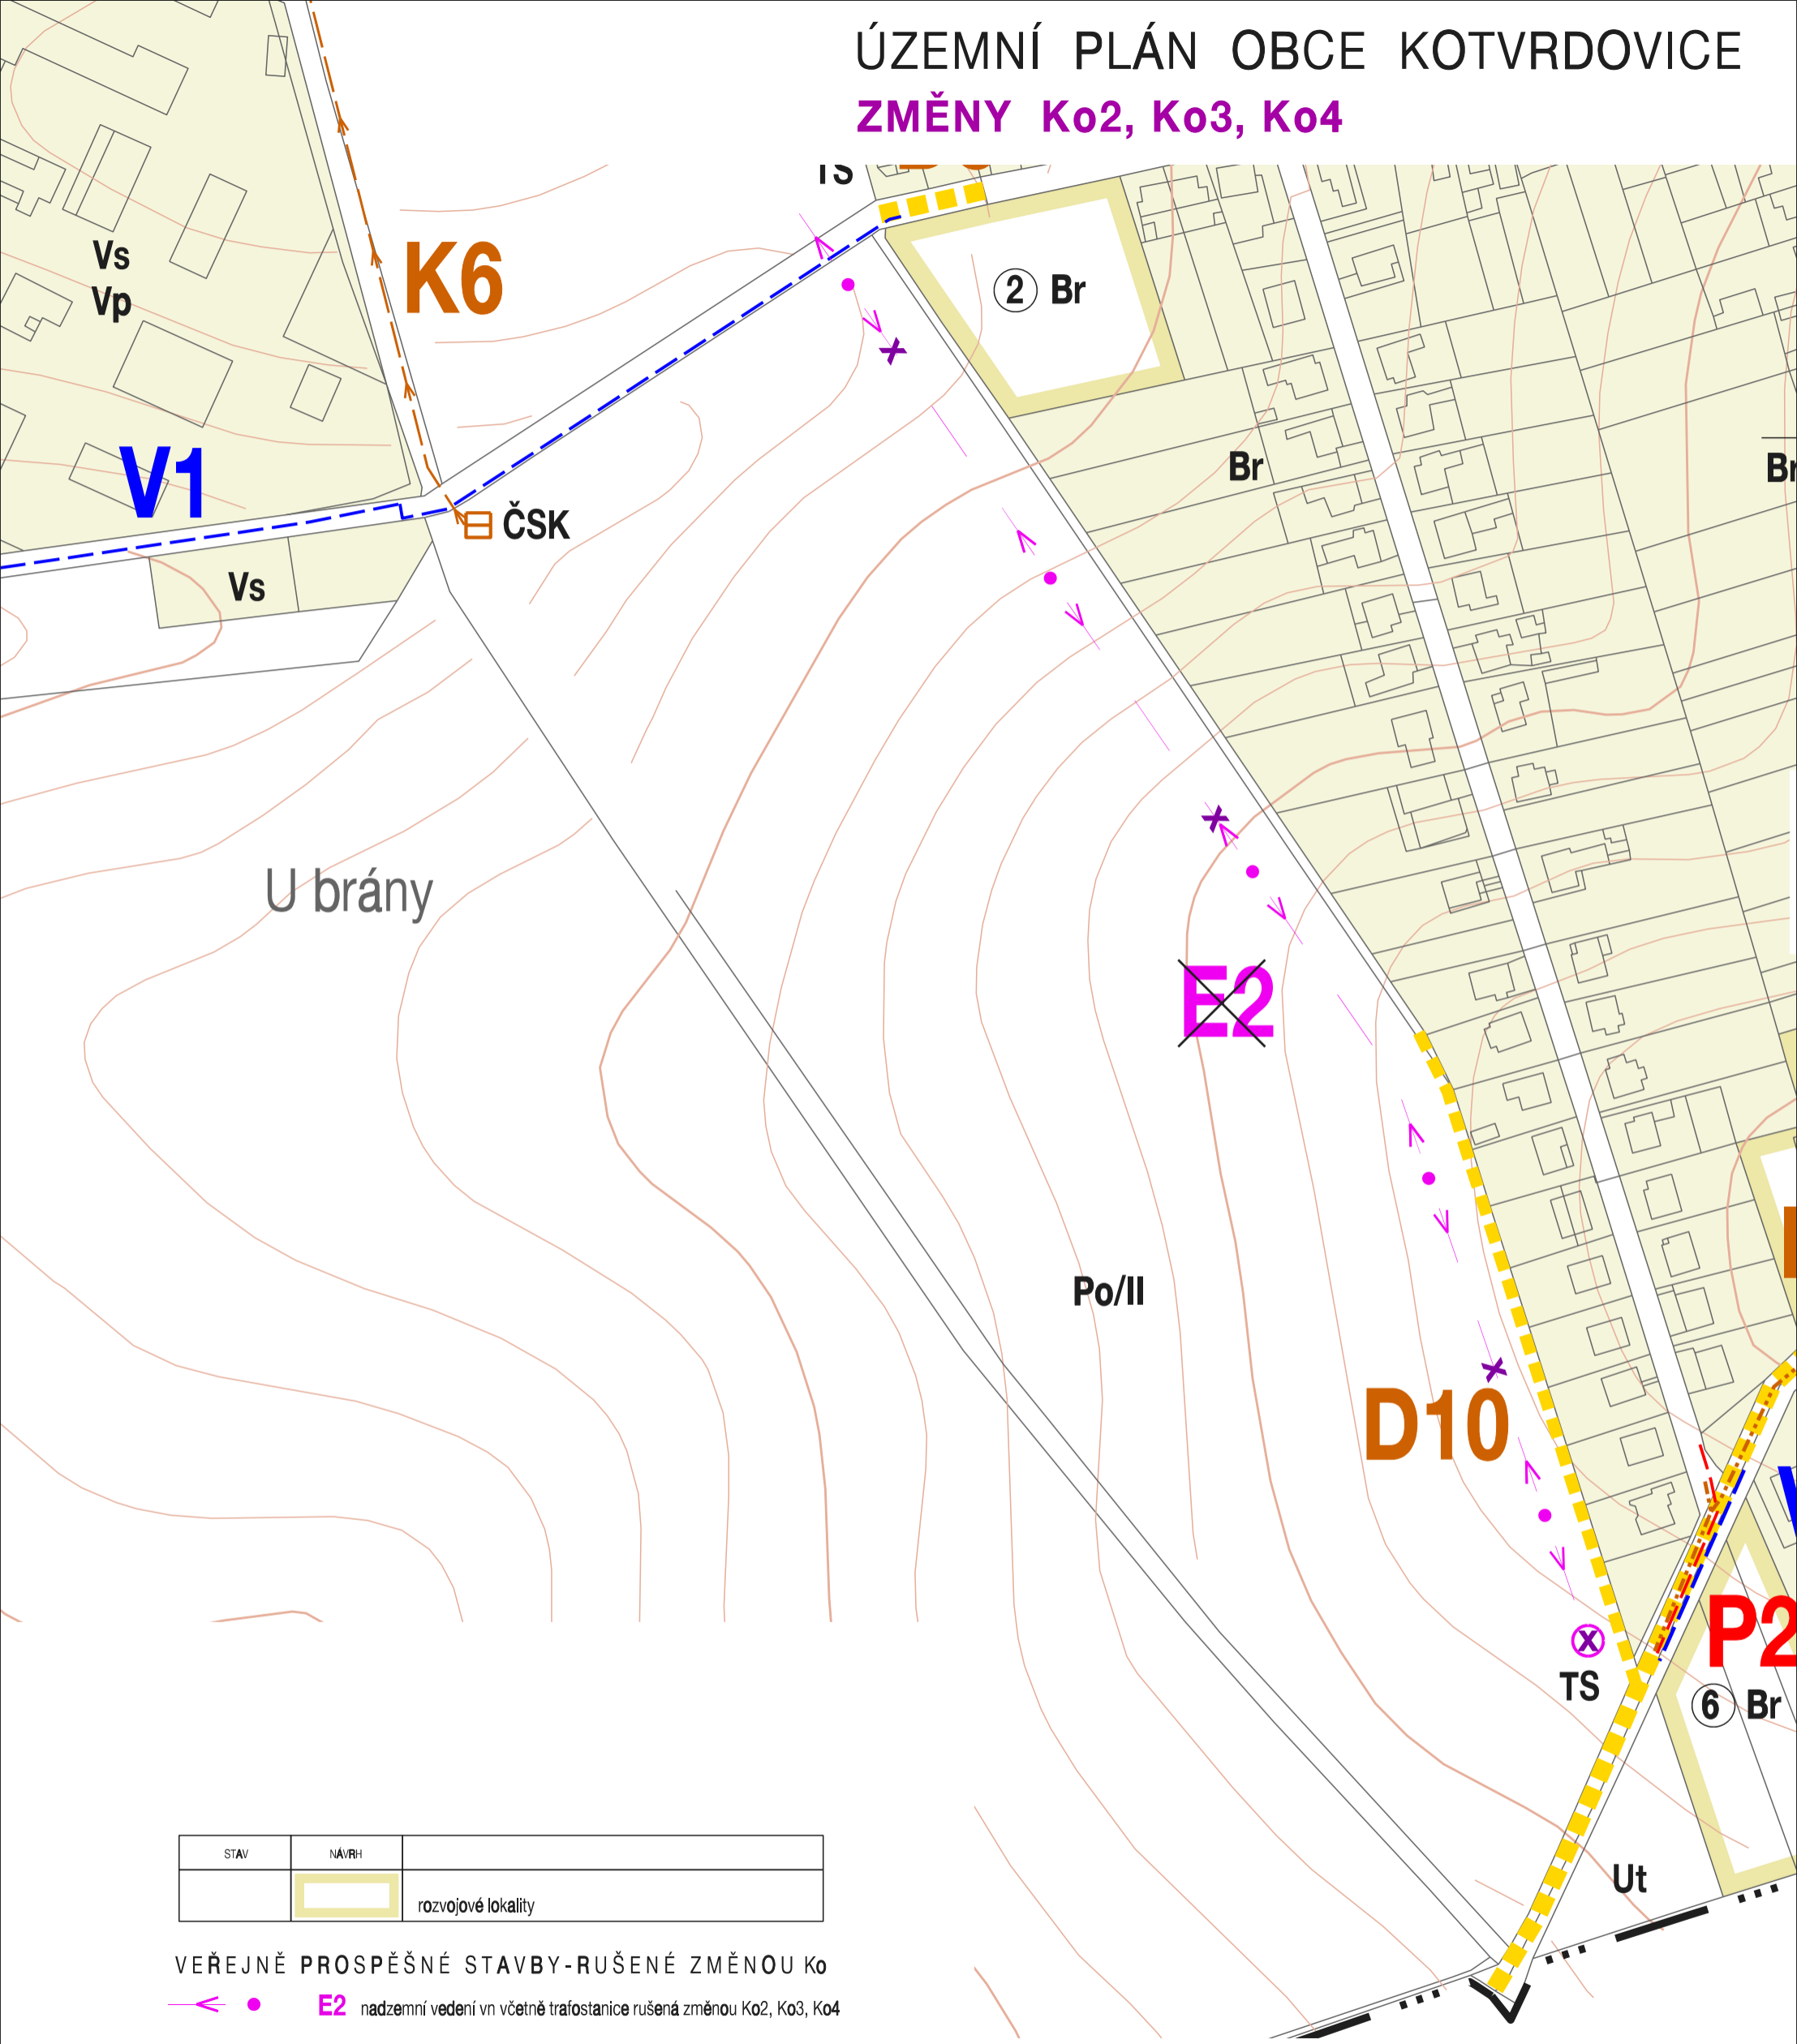

STAV	NÁVRH	
		rozvojové lokality

VEŘEJNĚ PROSPĚŠNÉ STAVBY-RUŠENÉ ZMĚNOU Ko

E2 nadzemní vedení vn včetně trafostanice rušená změnou Ko2, Ko3, Ko4

VEŘEJNĚ PROSPĚŠNÉ STAVBY,
ASANACE A ASANAČNÍ OPATŘENÍ - VÝŘEZ

M 1 : 2 000