


# ÚZEMNÍ PLÁN OBCE KOTVRDOVICE

## ZMĚNA Ko2

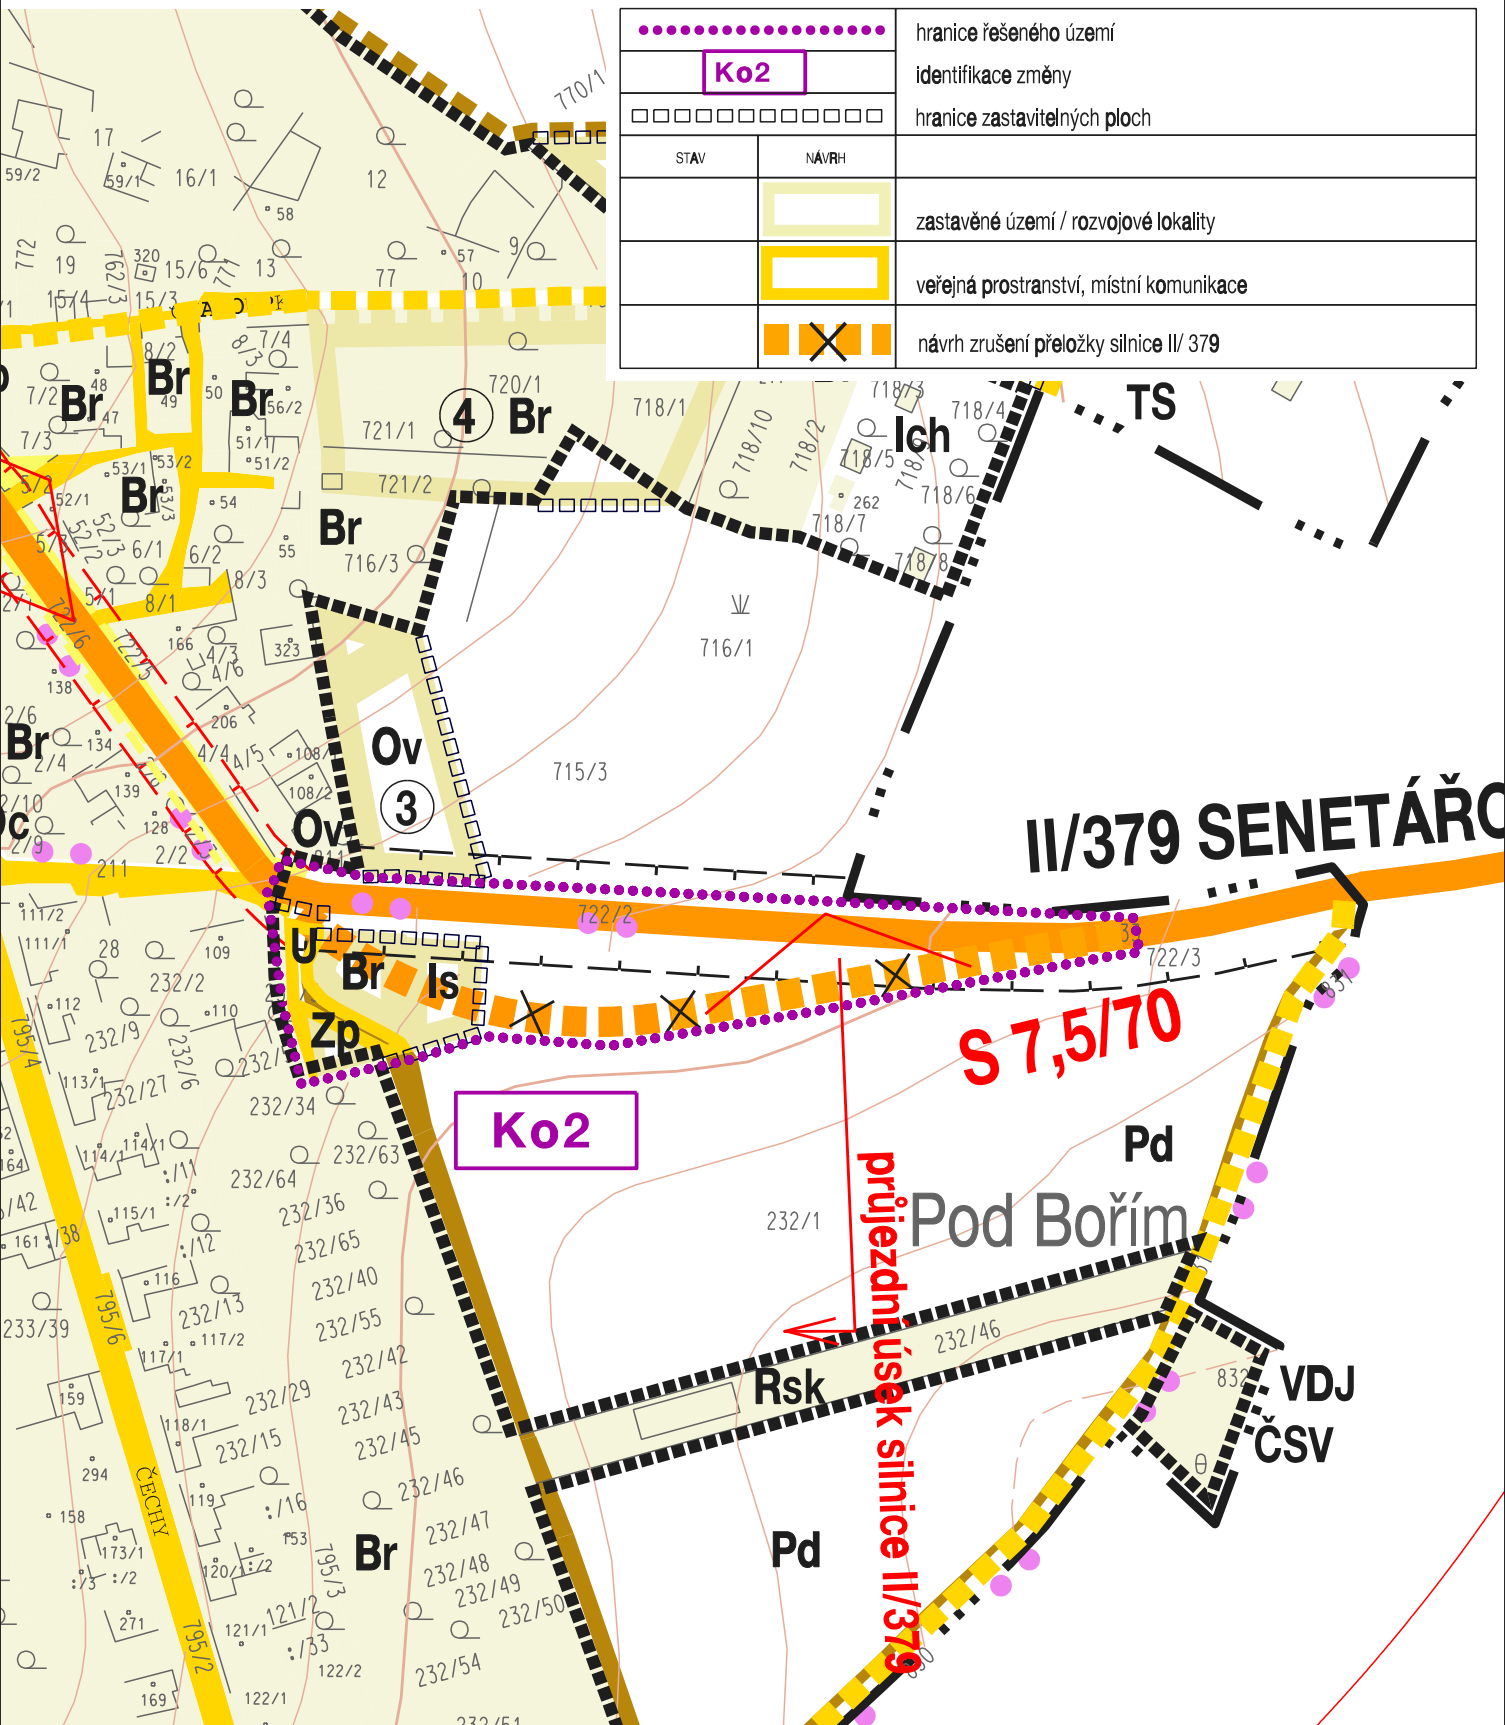

DOPRAVNÍ ŘEŠENÍ - VÝŘEZ

M 1 : 2 000

3