


# ÚZEMNÍ PLÁN OBCE KOTVRDOVICE

## ZMĚNA Ko2

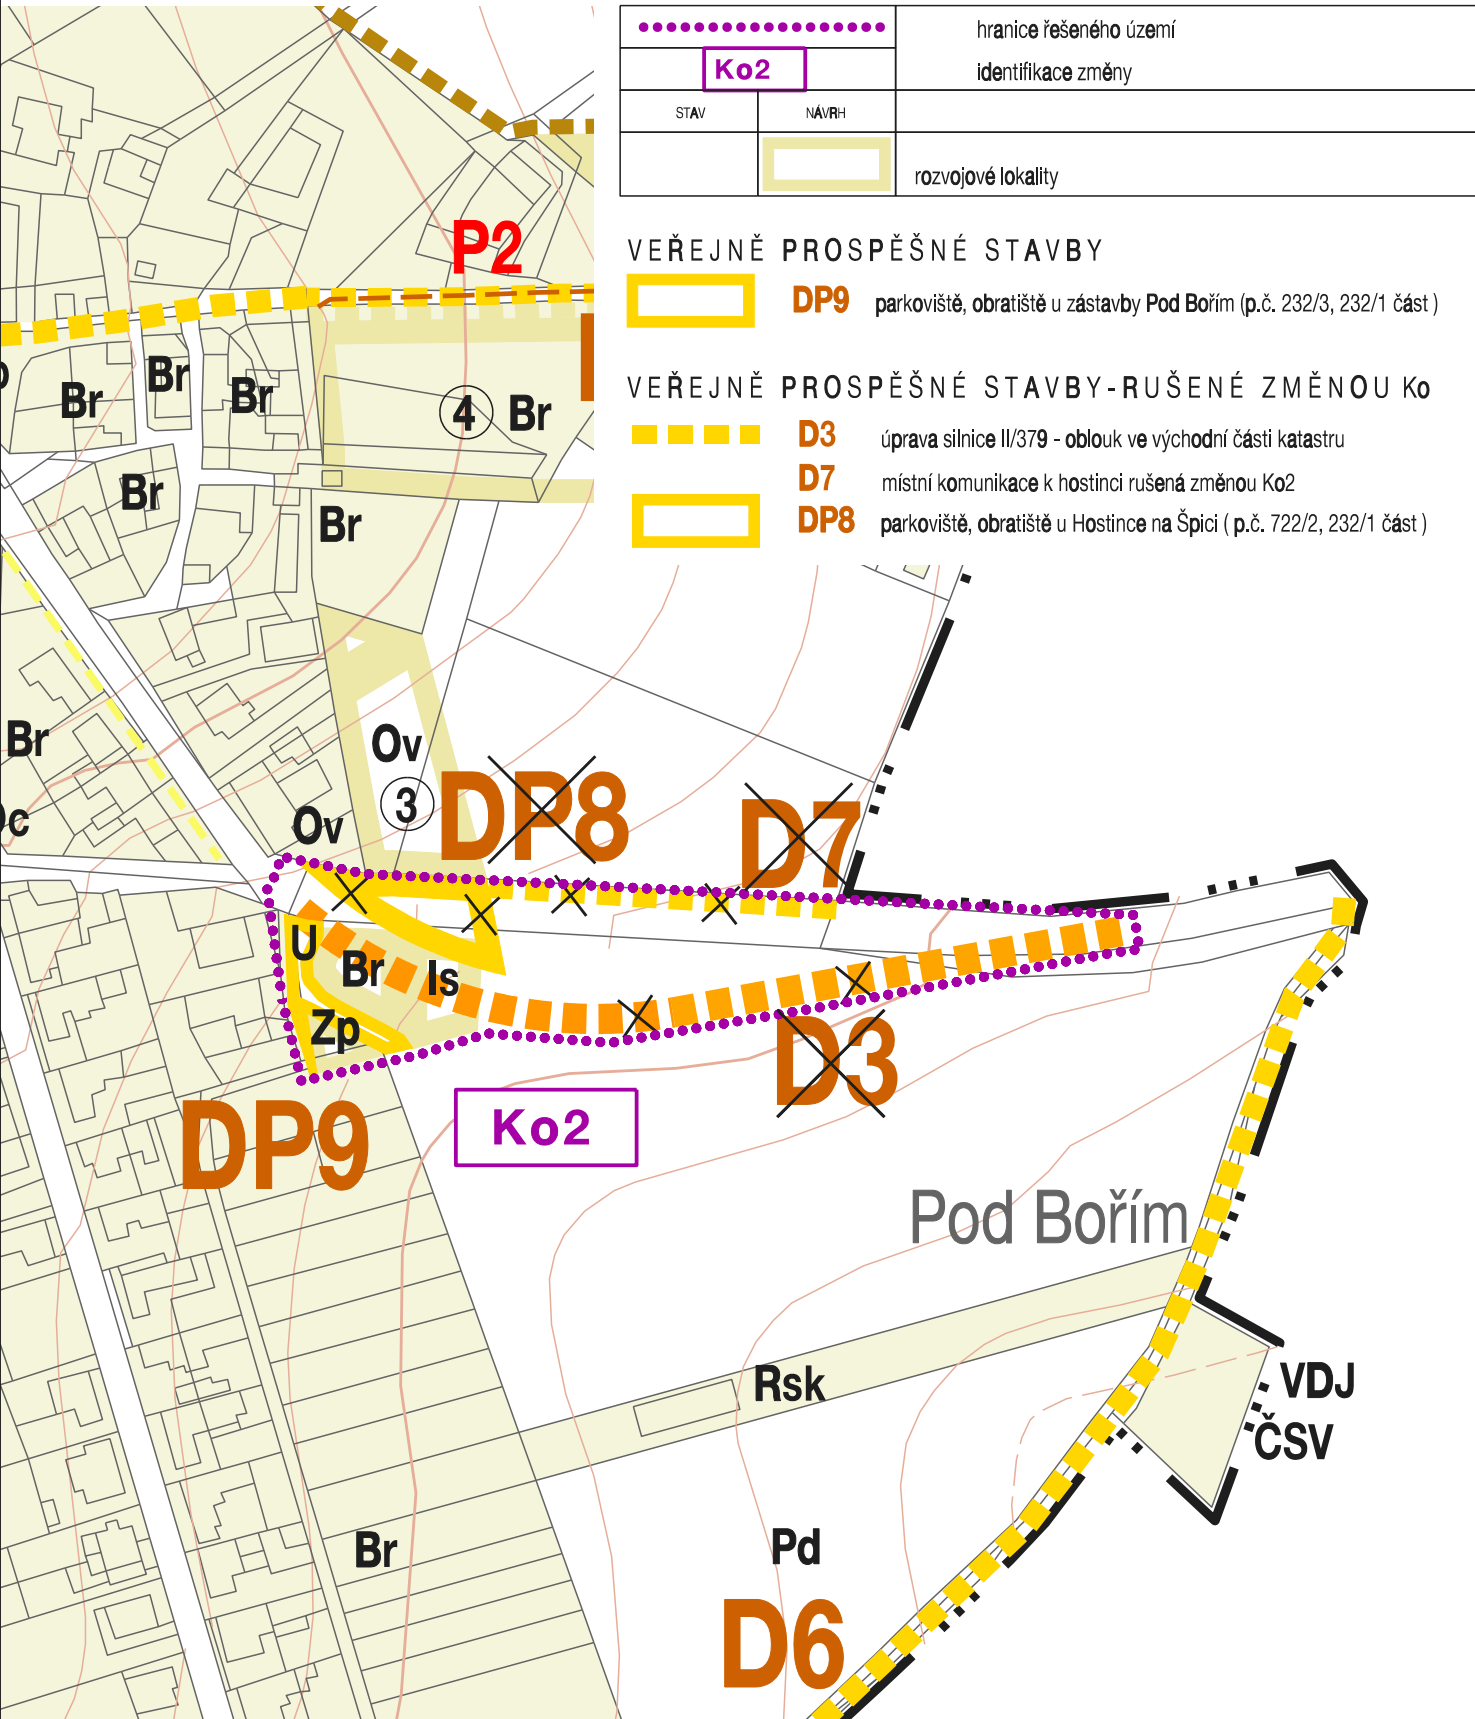

VEŘEJNĚ PROSPĚŠNÉ STAVBY,  
ASANACE A ASANAČNÍ OPATŘENÍ - VÝŘEZ

M 1 : 2 000