


ÚZEMNÍ PLÁN OBCE KOTVRDOVICE

ZMĚNA Ko3

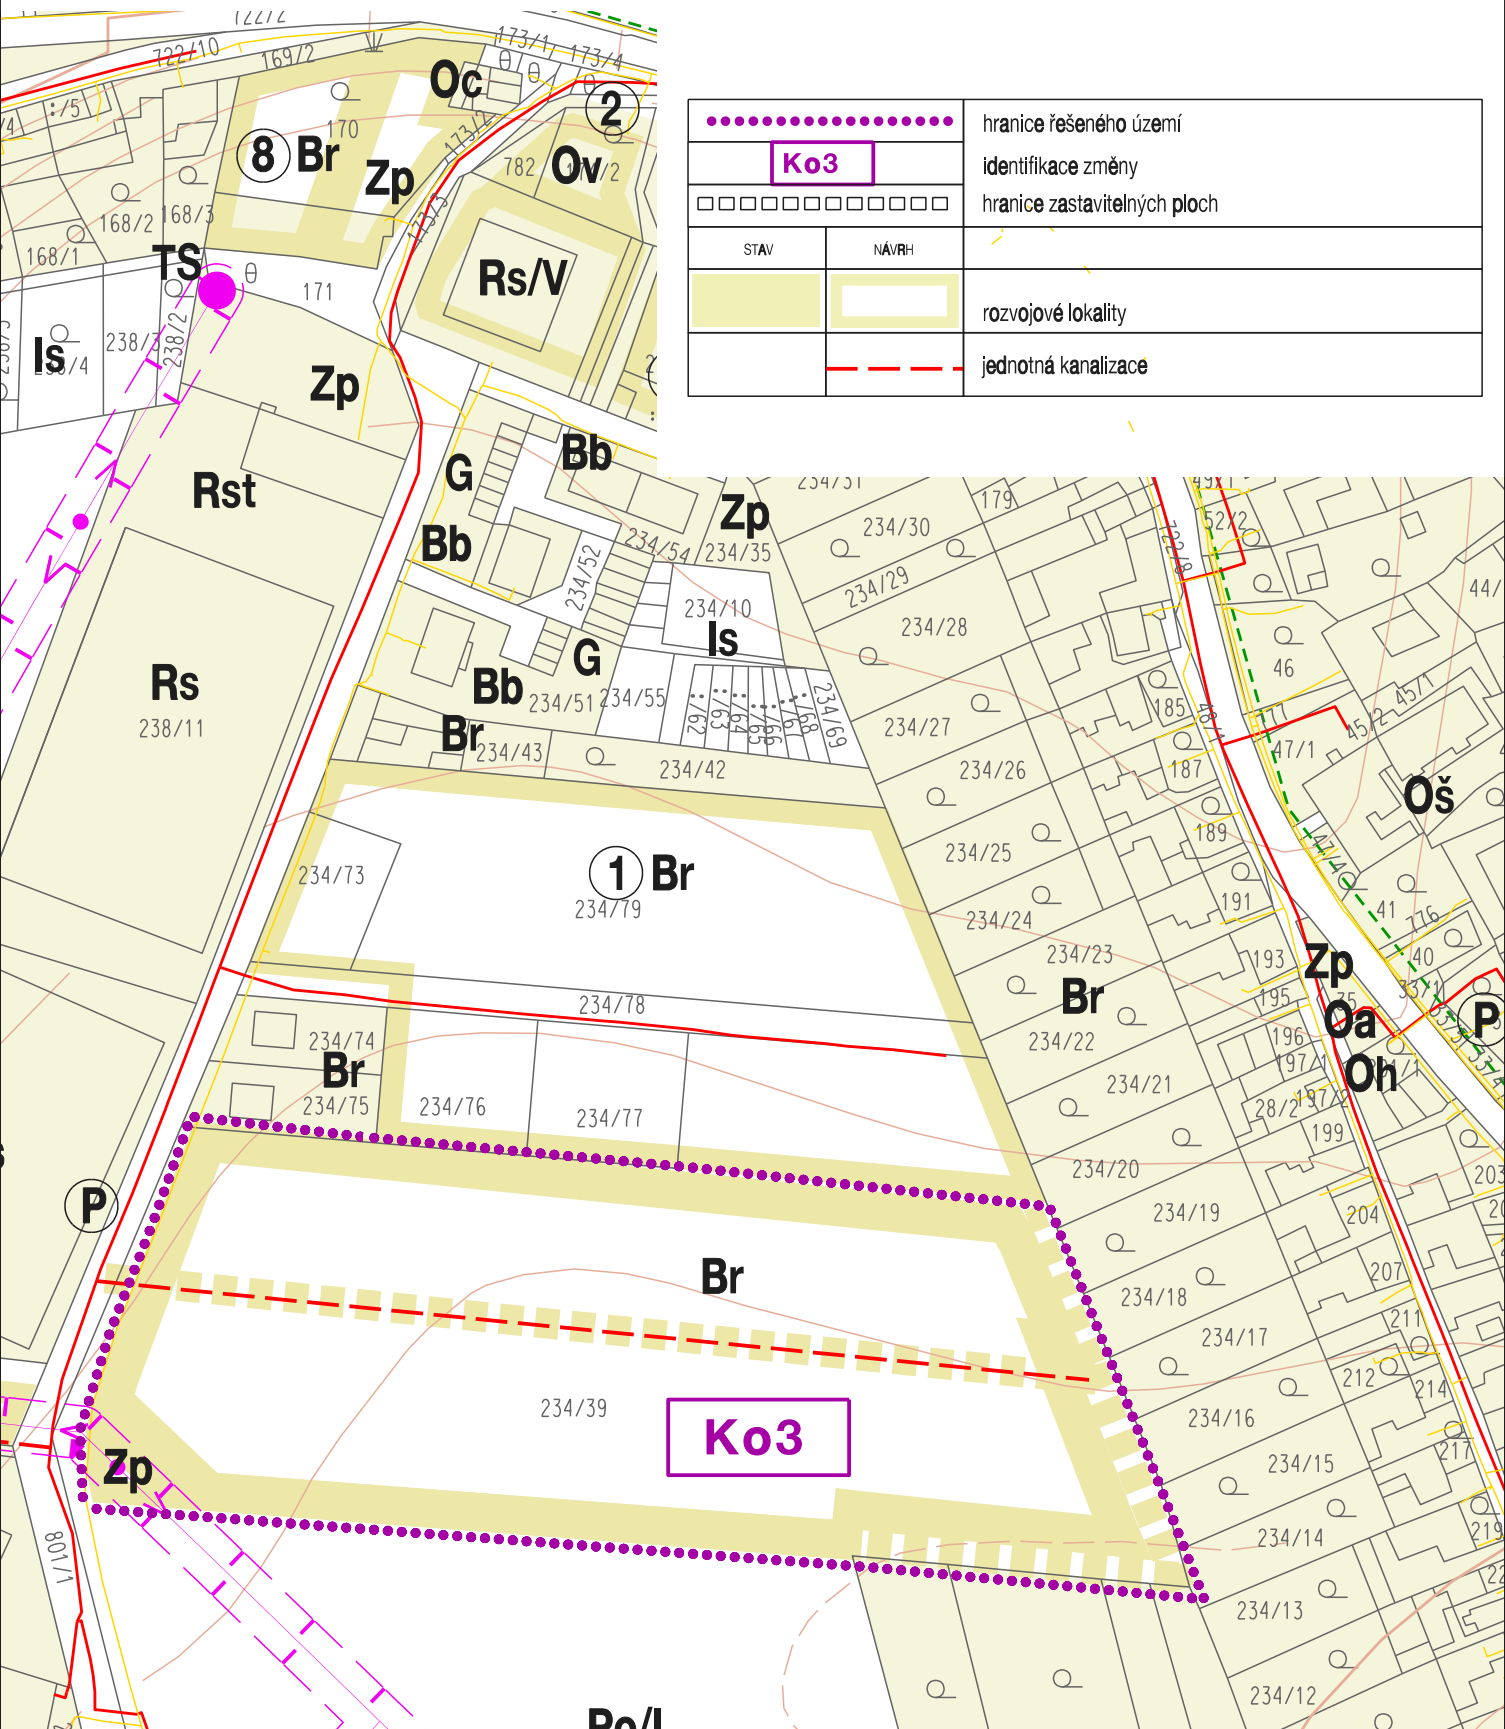

.....		hranice řešeného území
Ko3		identifikace změny
□□□□□□□□□□		hranice zastavitelných ploch
STAV	NÁVRH	
		rozvojové lokality
	---	jednotná kanalizace

ZÁSOBOVÁNÍ PLYNEM, EL.ENERGIÍ,
SPOJE - VÝŘEZ

6

M 1 : 2 000