



# ÚZEMNÍ PLÁN OBCE KOTVRDOVICE

## ZMĚNA Ko3

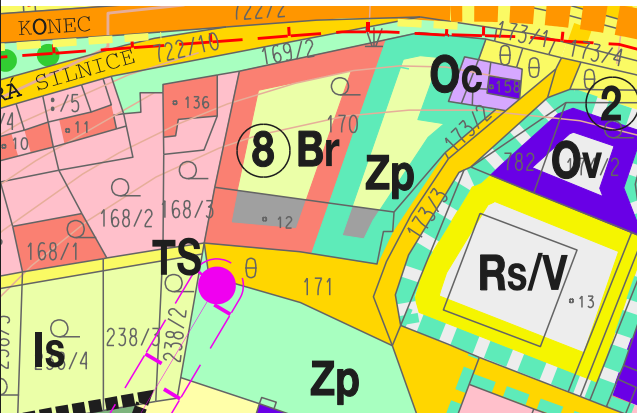

.....		hranice řešeného území
Ko3		identifikace změny
□□□□□□□□		hranice zastavitelných ploch
STAV	NÁVRH	
	Br	bydlení v rodinných domech a zemědělských usedlostech
	-----	místní komunikace
	Zp	parky a veřejná zeleň

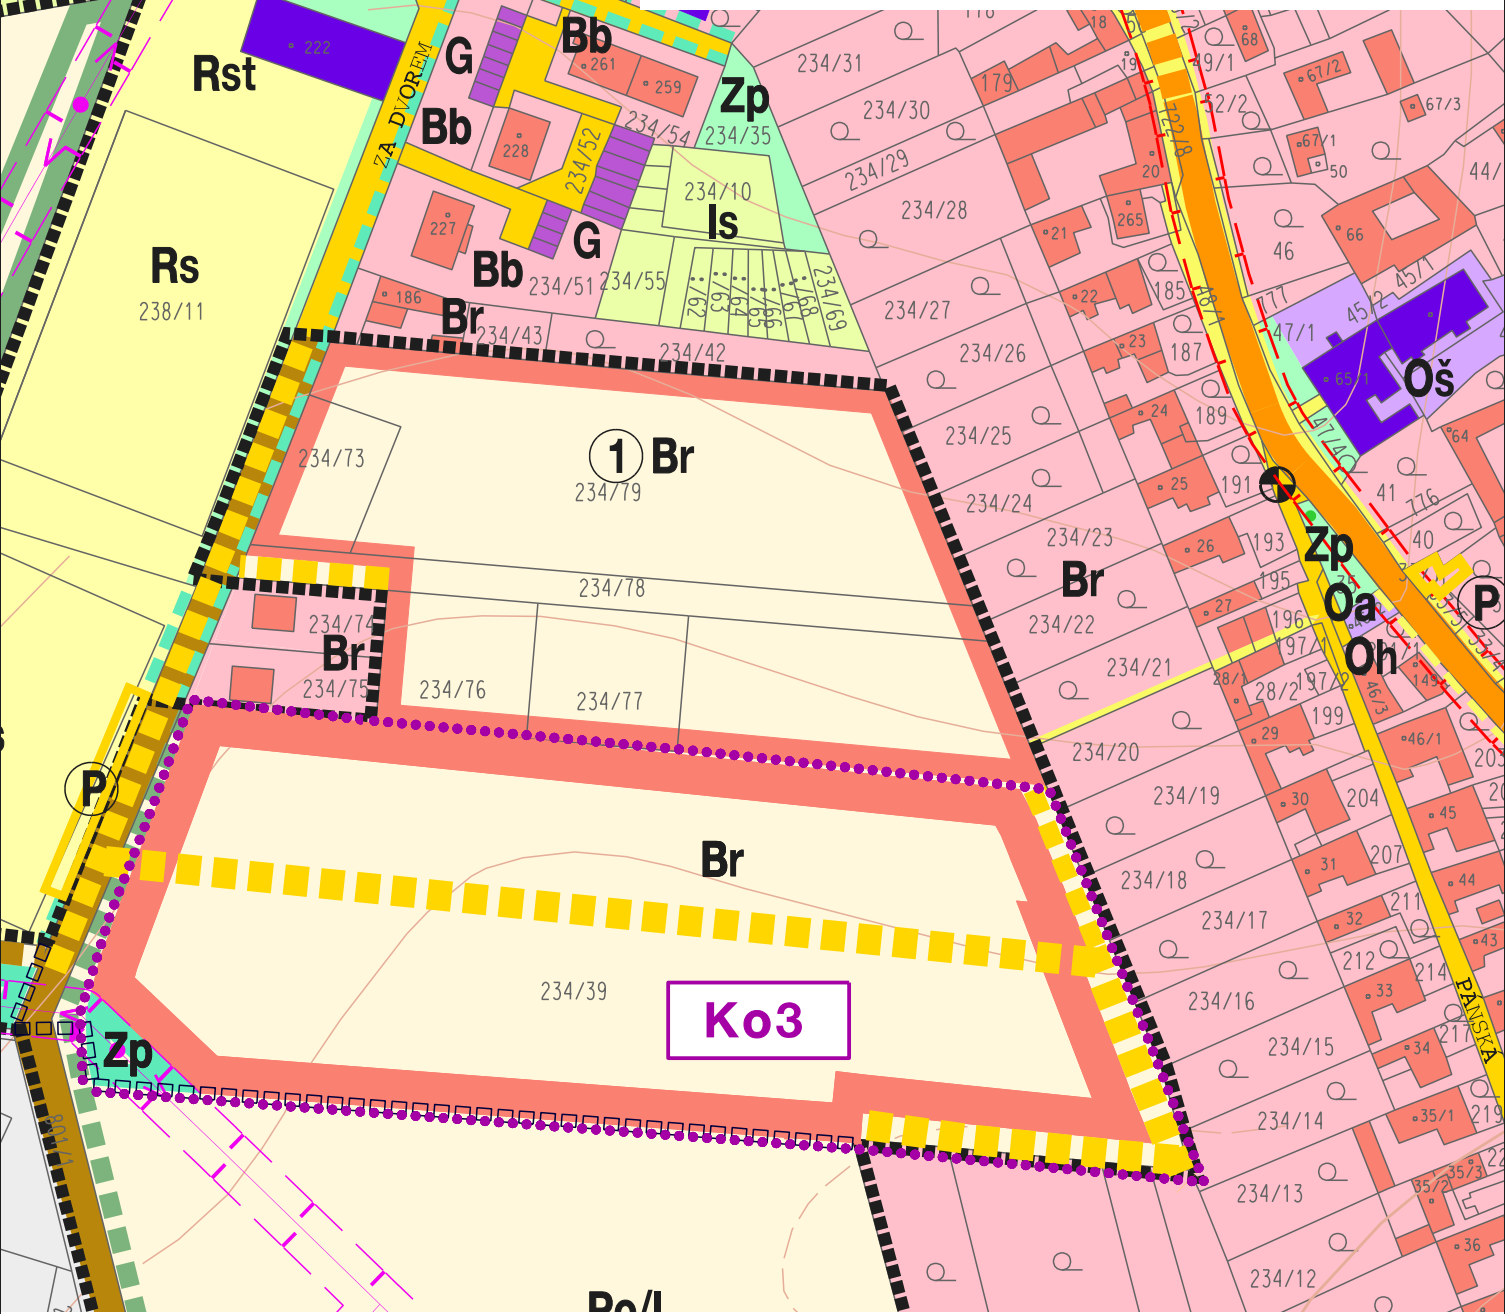

DETAIL HLAVNÍHO VÝKRESU  
NÁVRH VYUŽITÍ ÚZEMÍ SÍDLA - VÝŘEZ

M 1 : 2 000

2