


ÚZEMNÍ PLÁN OBCE KOTVRDOVICE

ZMĚNA Ko3

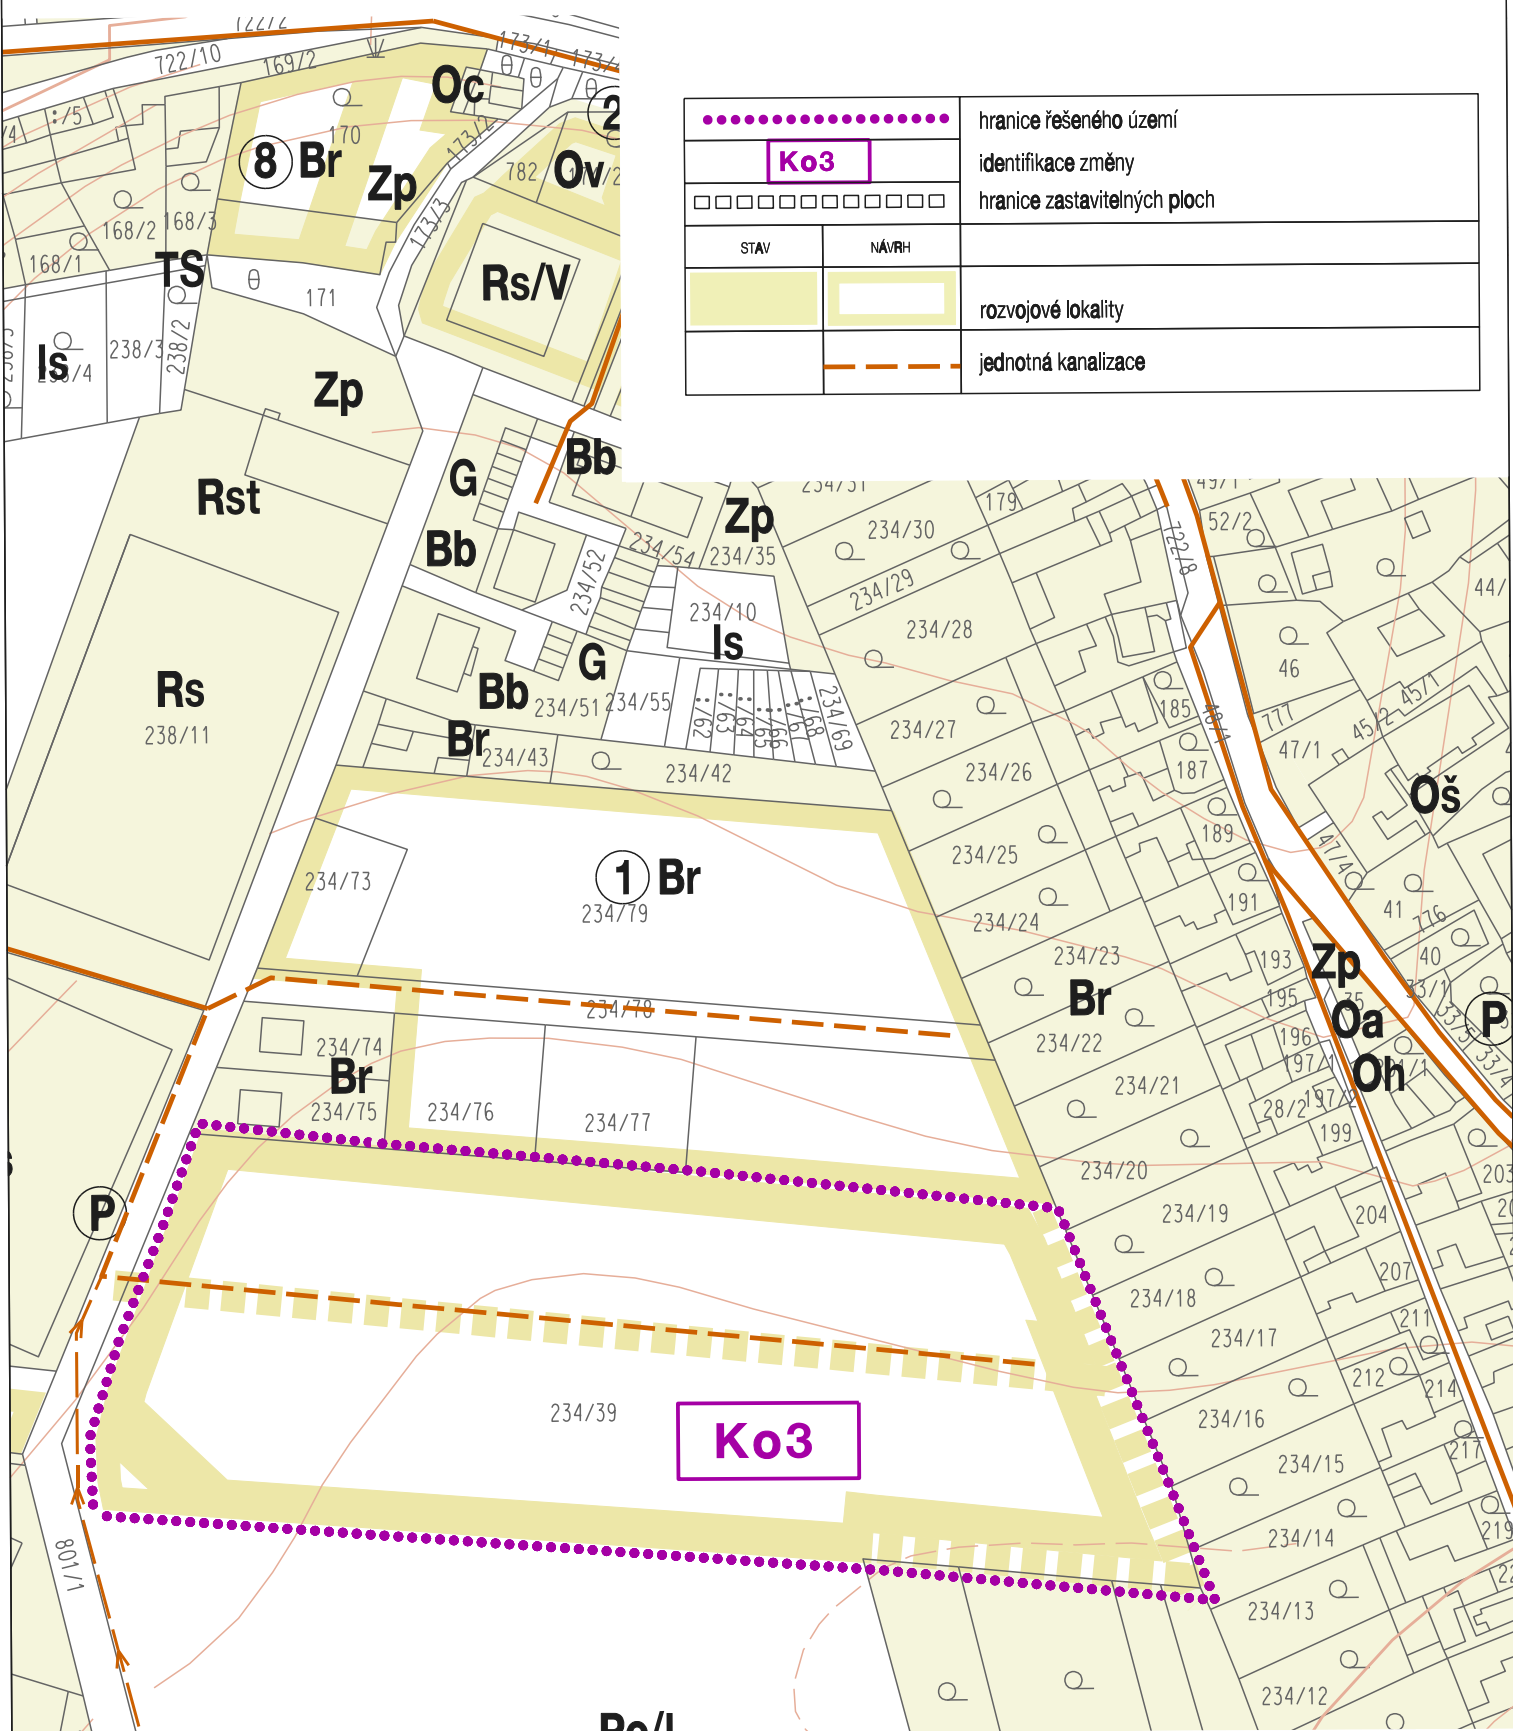

ODKANALIZOVÁNÍ - VÝŘEZ

M 1 : 2 000

5