


ÚZEMNÍ PLÁN OBCE KOTVRDOVICE

ZMĚNA Ko3

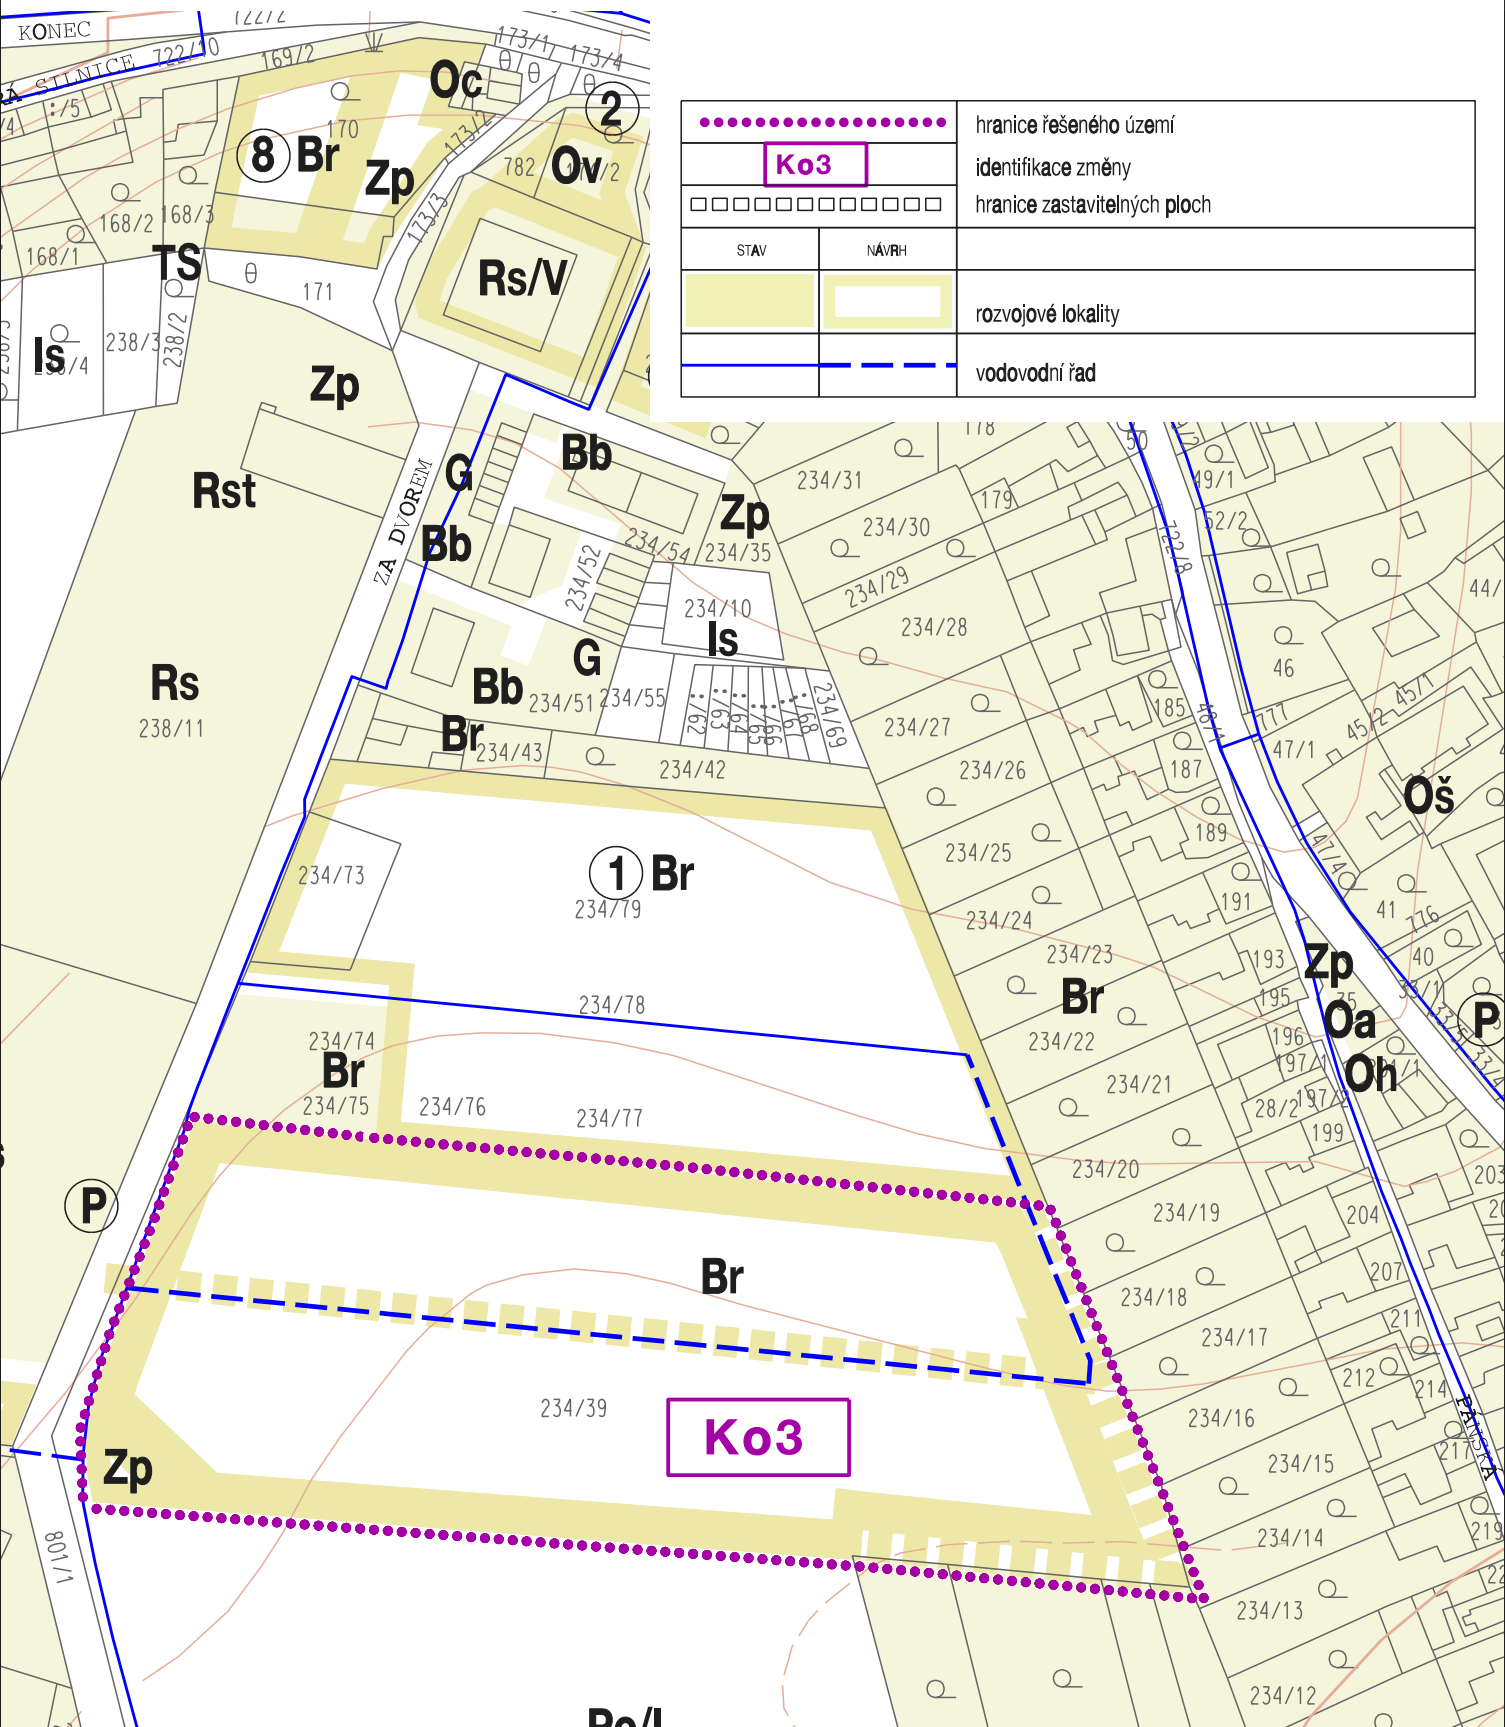

.....		hranice řešeného území
Ko3		identifikace změny
- - - - -		hranice zastavitelných ploch
STAV	NÁVRH	
		rozvojové lokality
	- - - - -	vodovodní řád