


ÚZEMNÍ PLÁN OBCE KOTVRDOVICE

ZMĚNA Ko3

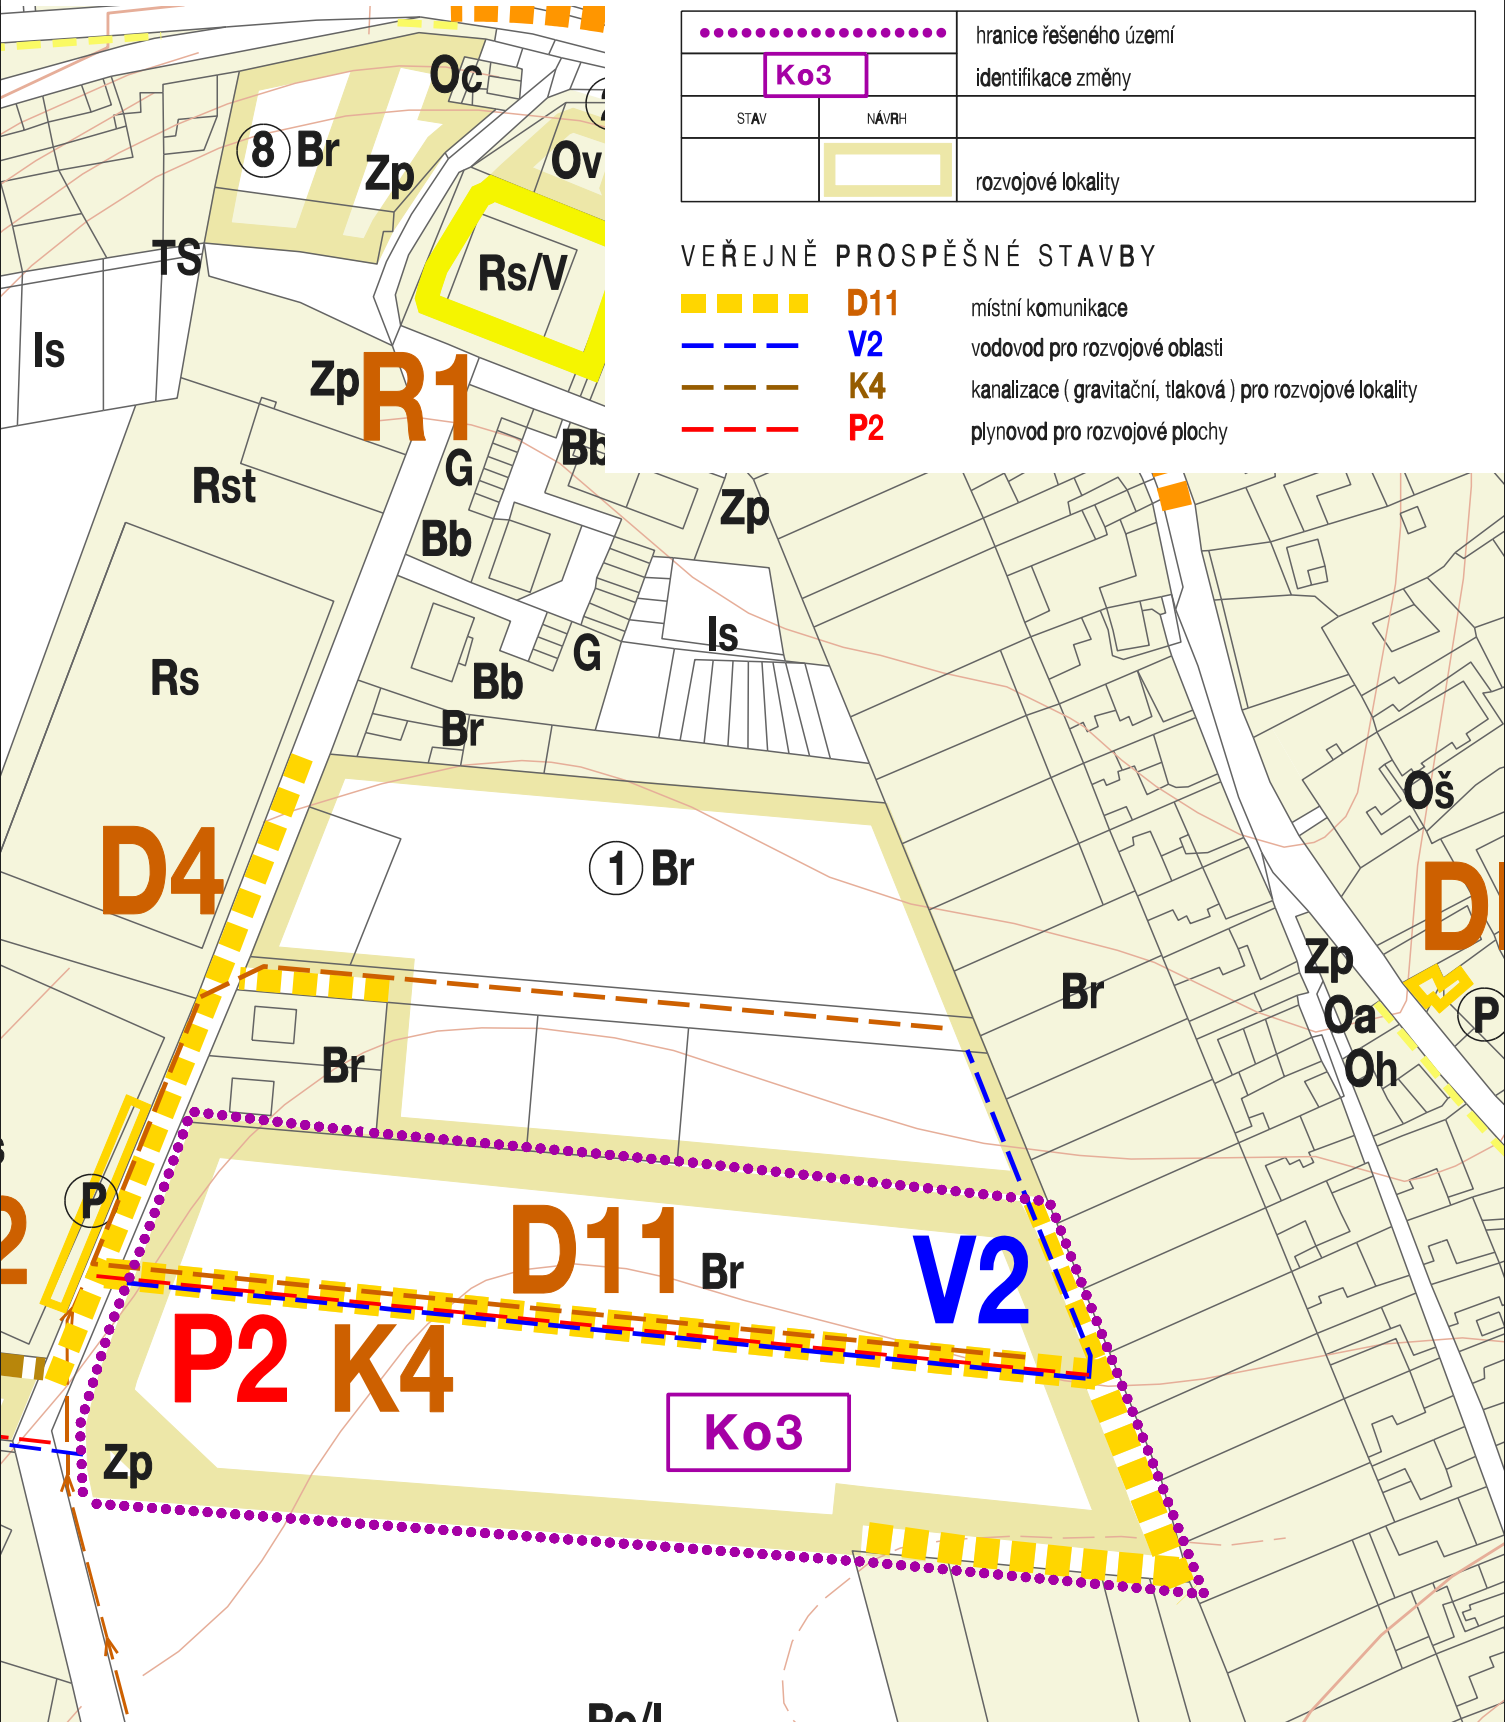

.....		hranice řešeného území
Ko3		identifikace změny
STAV	NÁVRH	
[Yellow dashed line]		rozvojové lokality

VEŘEJNĚ PROSPĚŠNÉ STAVBY

- - - - - **D11** místní komunikace
- - - - - **V2** vodovod pro rozvojové oblasti
- - - - - **K4** kanalizace (gravitační, tlaková) pro rozvojové lokality
- - - - - **P2** plynovod pro rozvojové plochy

VEŘEJNĚ PROSPĚŠNÉ STAVBY,
ASANACE A ASANAČNÍ OPATŘENÍ - VÝŘEZ

M 1 : 2 000