


ÚZEMNÍ PLÁN OBCE KOTVRDOVICE

ZMĚNA Ko4

.....		hranice řešeného území
Ko4		identifikace změny
□□□□□□□□□□		hranice zastavitelných ploch
STAV	NÁVRH	
		rozvojové lokality
		místní komunikace

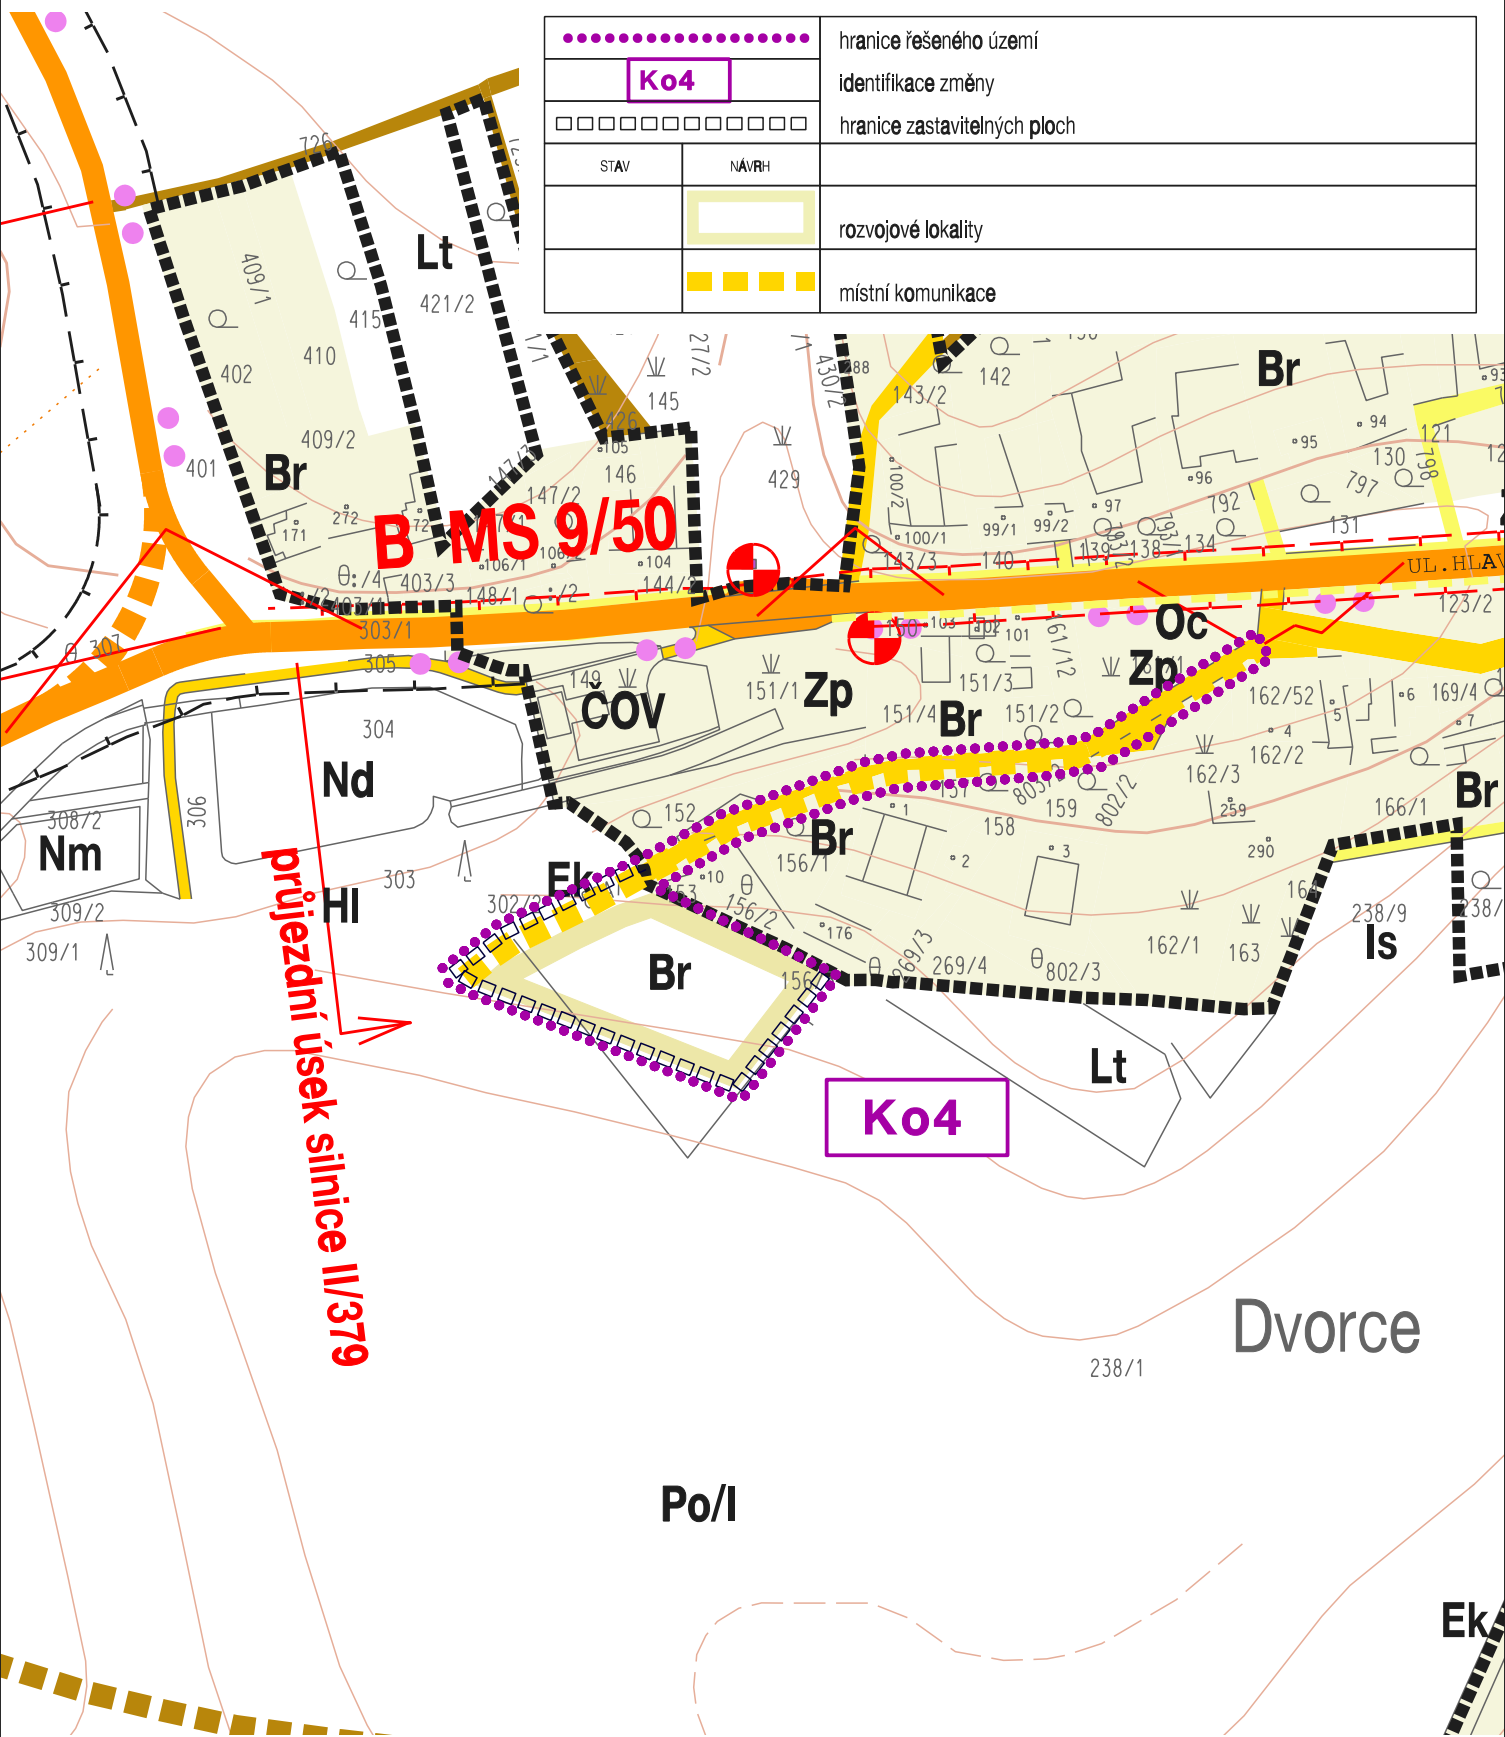

Ko4

průjezdni úsek silnice II/379

DOPRAVNÍ ŘEŠENÍ - VÝŘEZ

M 1 : 2 000

3