


# ÚZEMNÍ PLÁN OBCE KOTVRDOVICE

## ZMĚNA Ko4

.....		hranice řešeného území
<b>Ko4</b>		identifikace změny
STAV	NÁVRH	
		rozvojové lokality
		STL plynovod

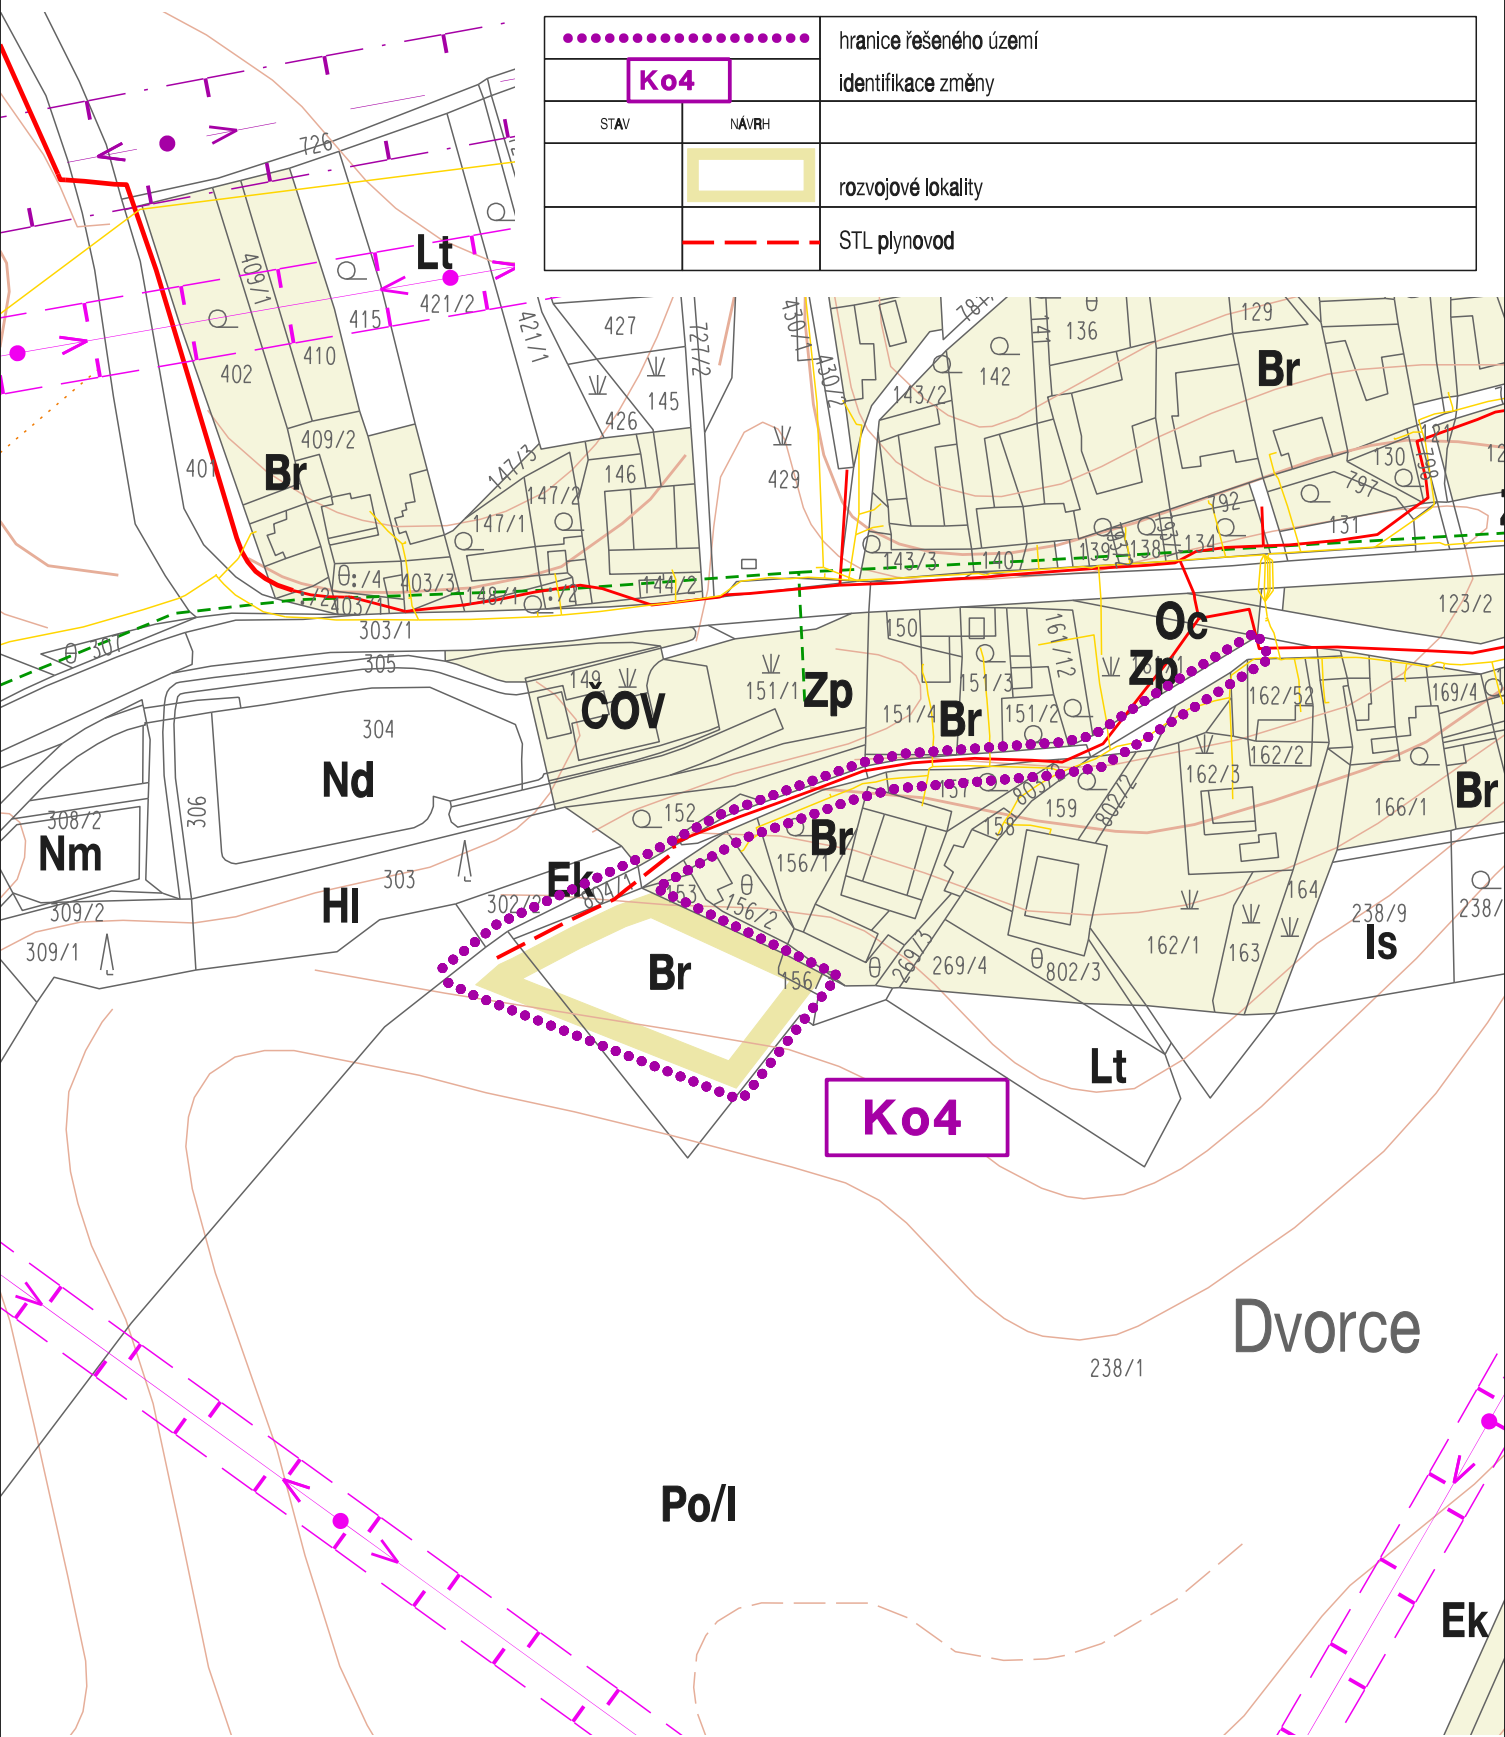

ZÁSOBOVÁNÍ PLYNEM, EL.ENERGIÍ,  
SPOJE - VÝŘEZ

M 1 : 2 000