


# ÚZEMNÍ PLÁN OBCE KOTVRDOVICE

## ZMĚNA Ko4

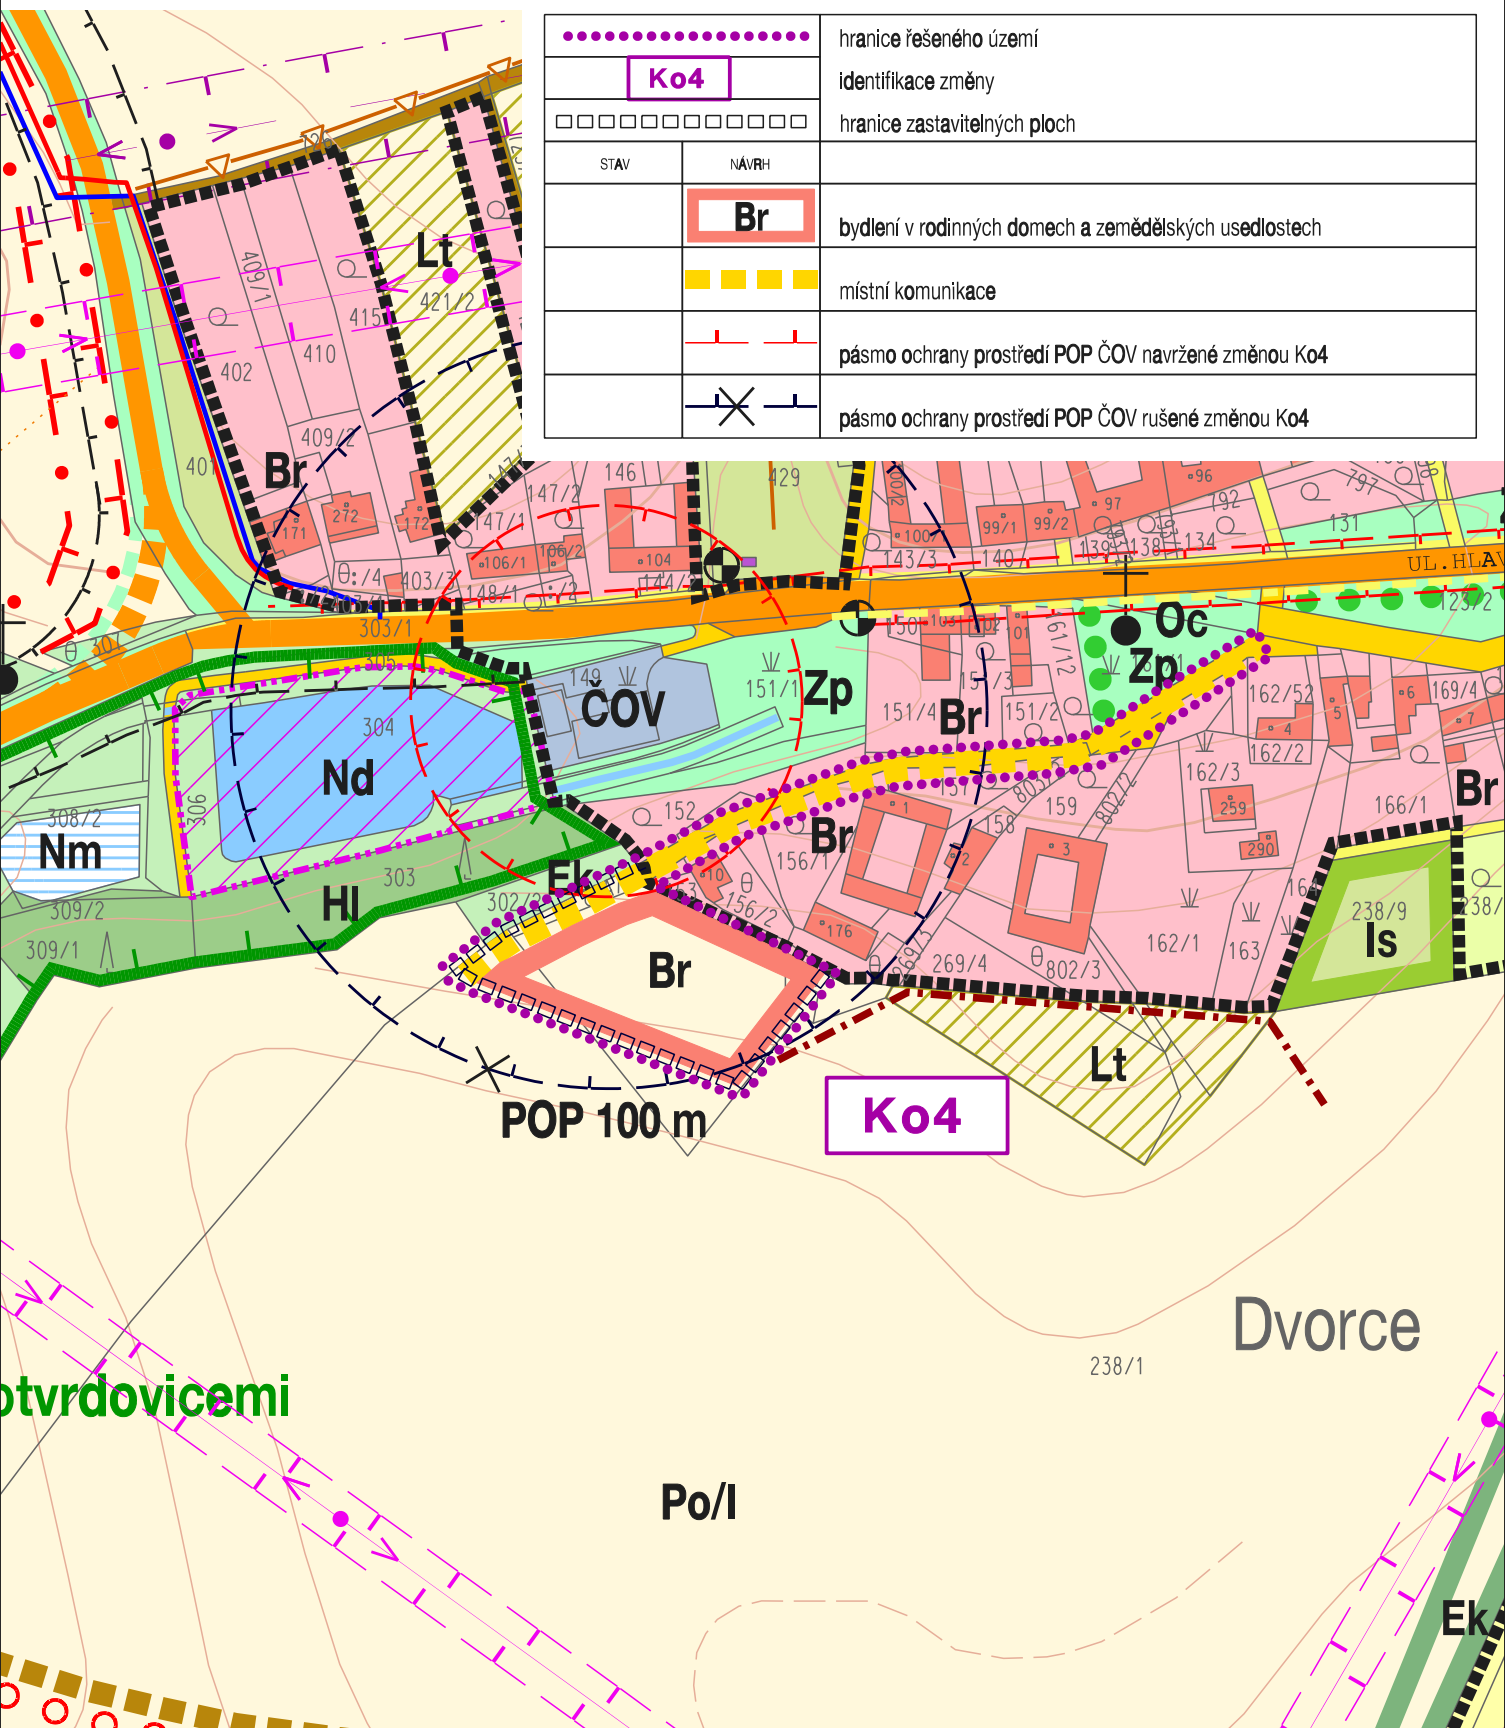

DETAIL HLAVNÍHO VÝKRESU  
NÁVRH VYUŽITÍ ÚZEMÍ SÍDLA - VÝŘEZ

M 1 : 2 000