


# ÚZEMNÍ PLÁN OBCE KOTVRDOVICE

## ZMĚNA Ko4

.....		hranice řešeného území
<b>Ko4</b>		identifikace změny
STAV	NÁVRH	
	- - - - -	jednotná kanalizace
	- - - - -	pásma ochrany prostředí POP ČOV navržené změnou Ko4
		pásma ochrany prostředí POP ČOV rušené změnou Ko4

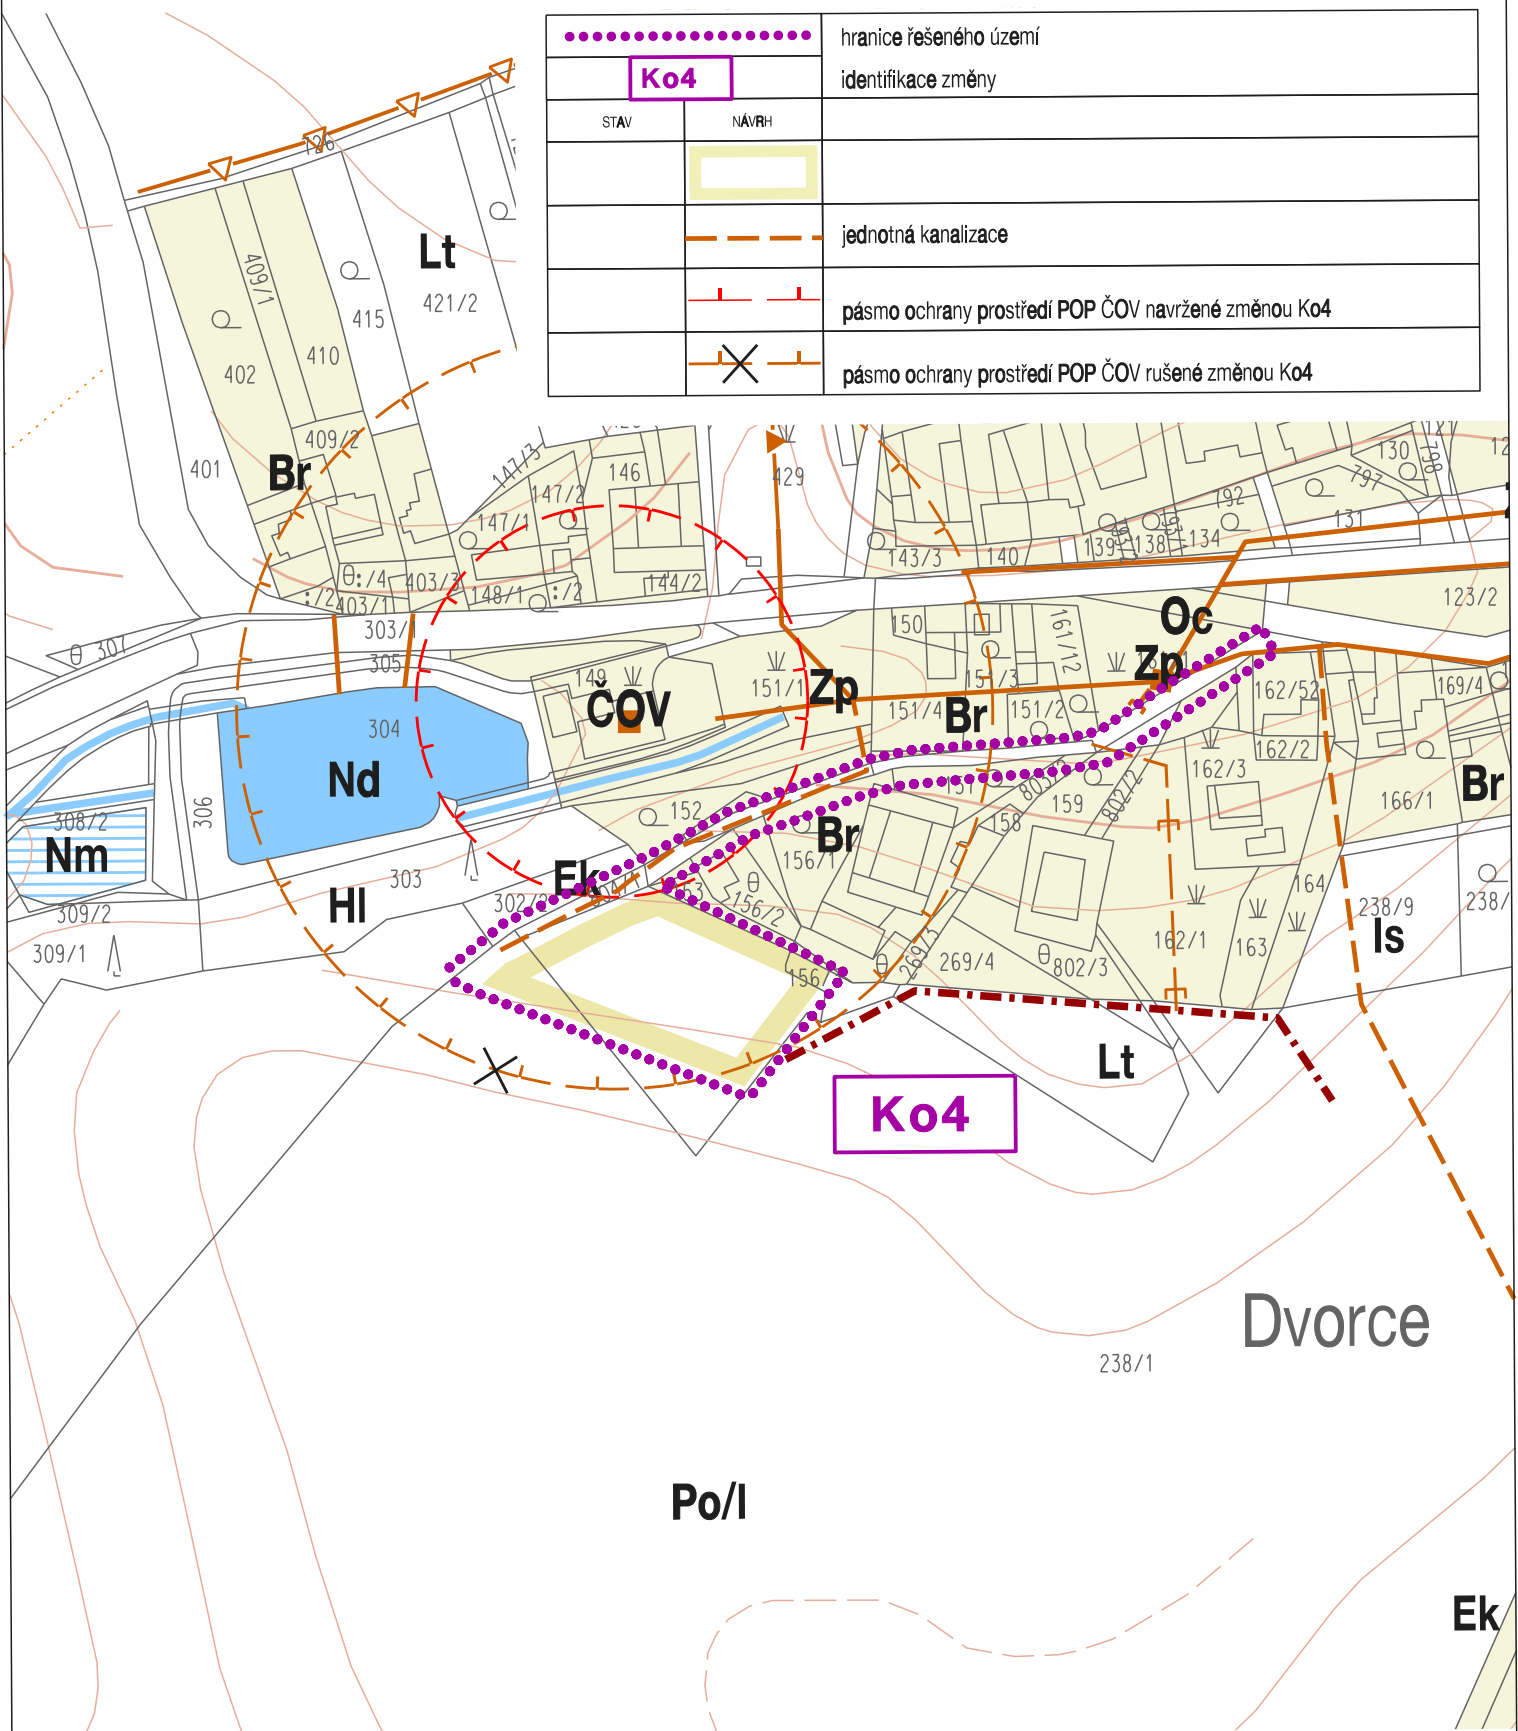

ODKANALIZOVÁNÍ - VÝŘEZ

M 1 : 2 000

**5**