


ÚZEMNÍ PLÁN OBCE KOTVRDOVICE

ZMĚNA Ko4

.....		hranice řešeného území
Ko4		identifikace změny
STAV	NÁVRH	
		rozvojové lokality
	---	vodovodní řád

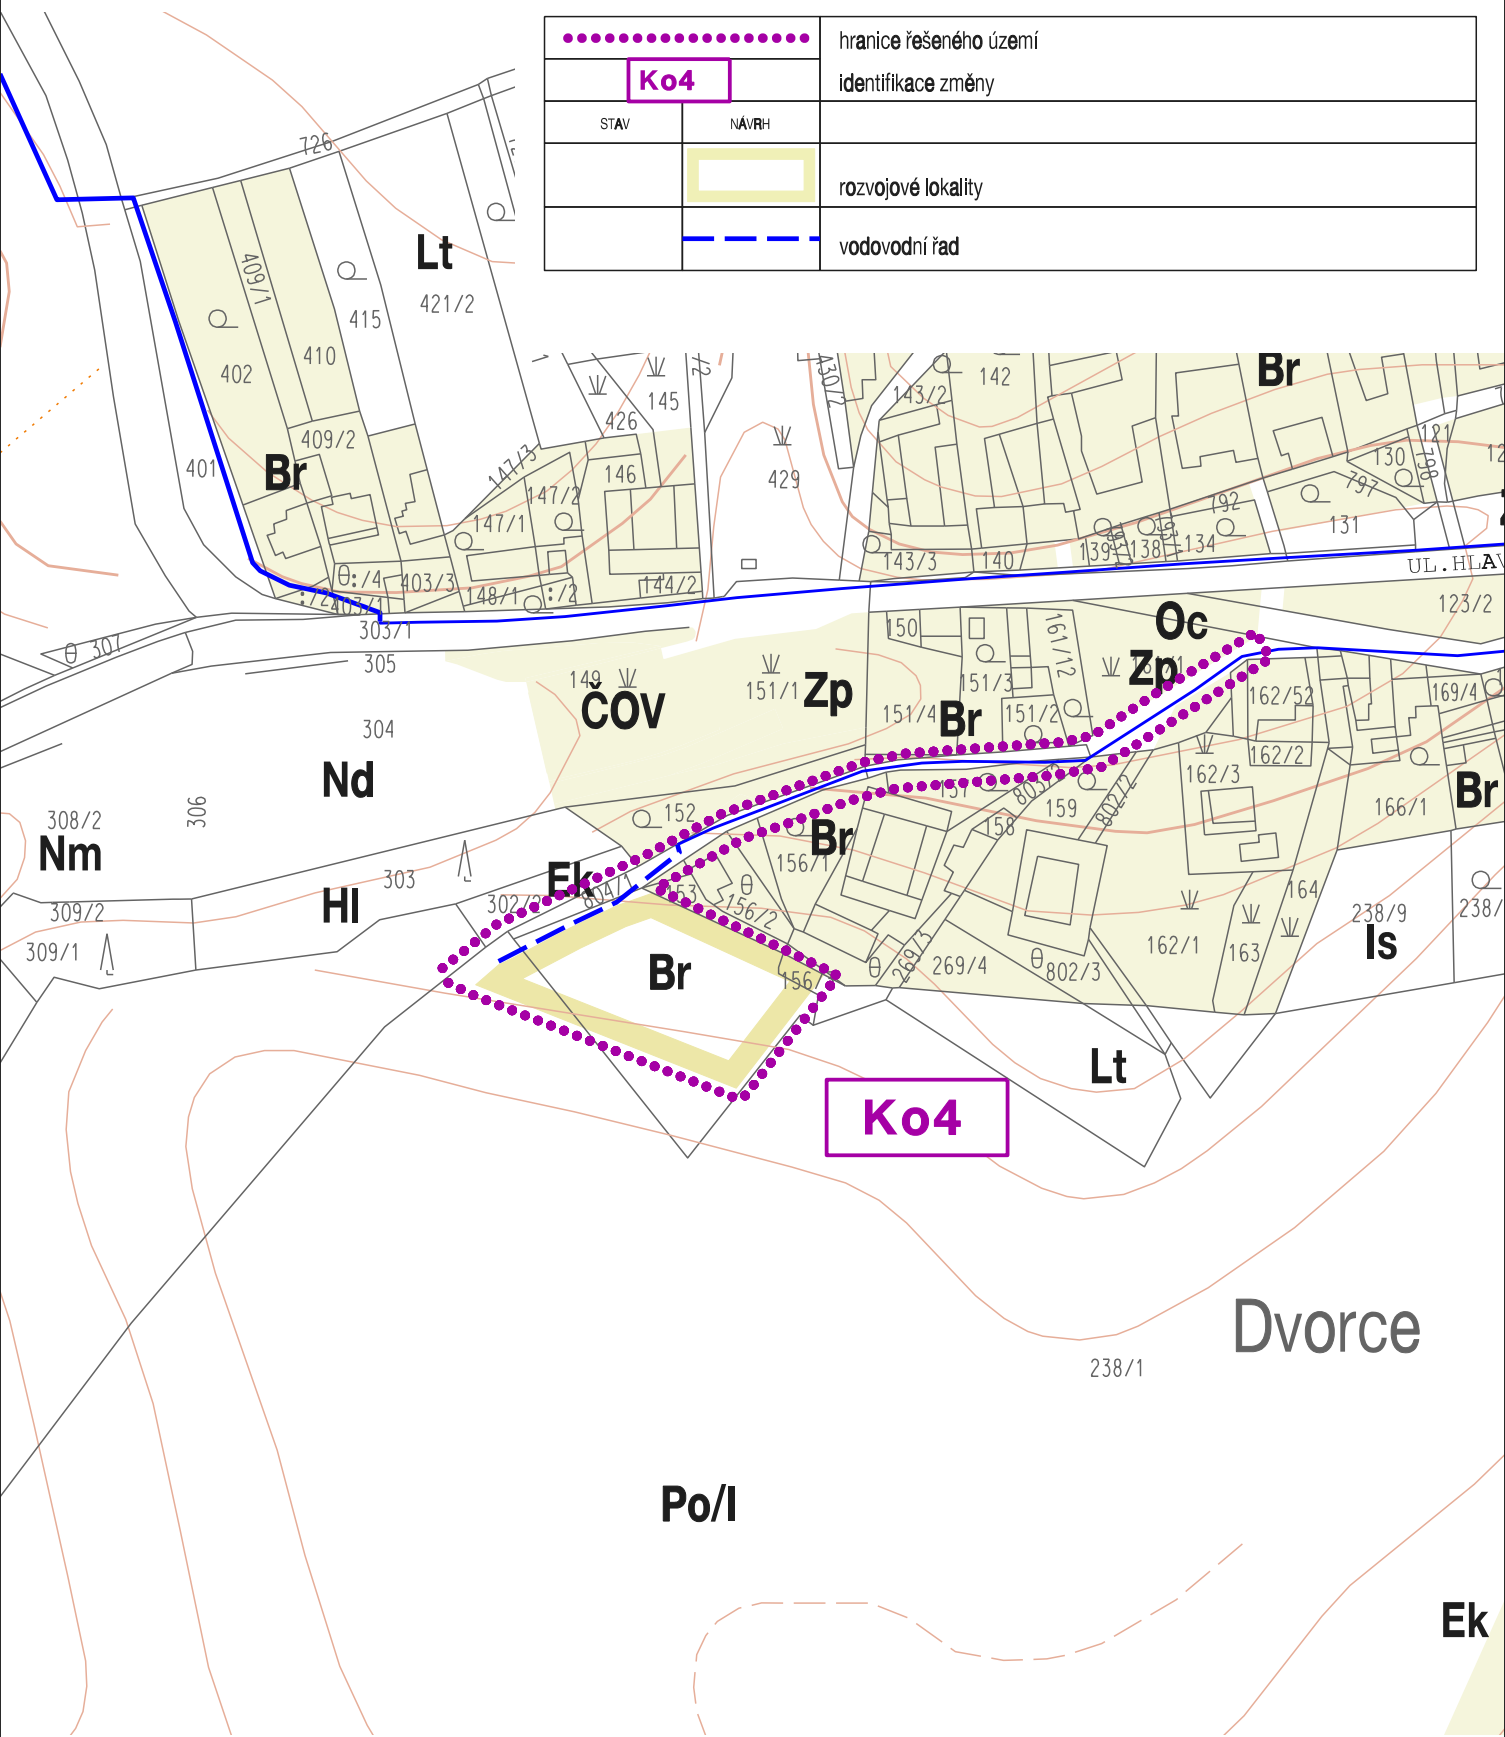

ZÁSOBOVÁNÍ VODOU - VÝŘEZ

M 1 : 2 000

